
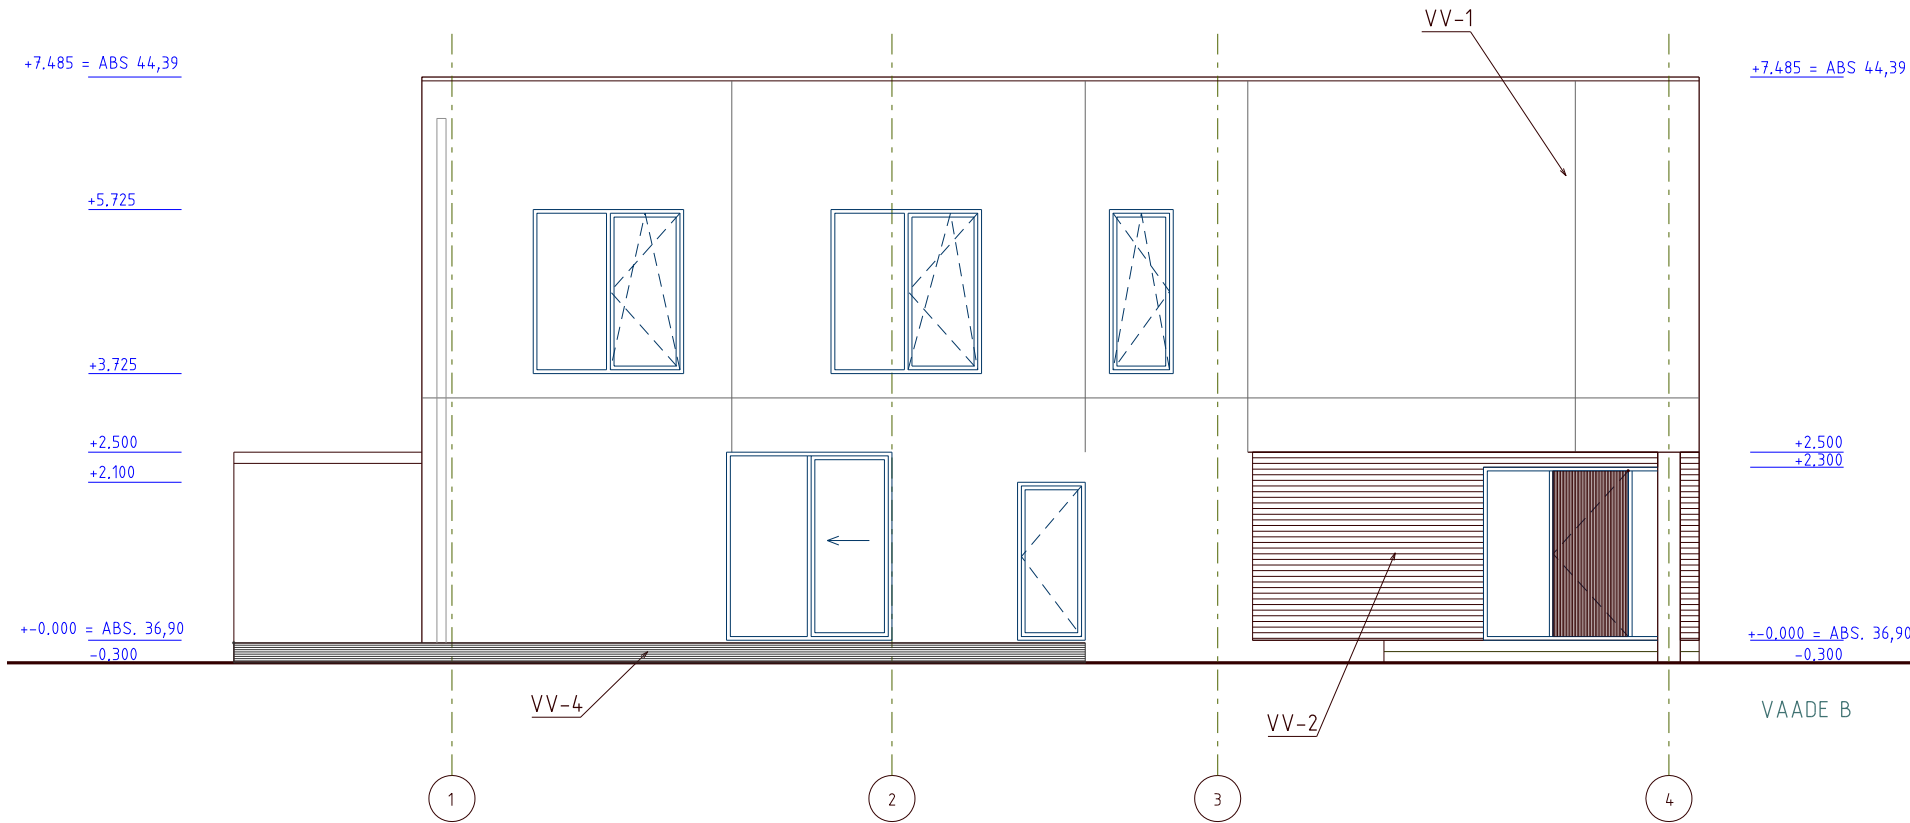


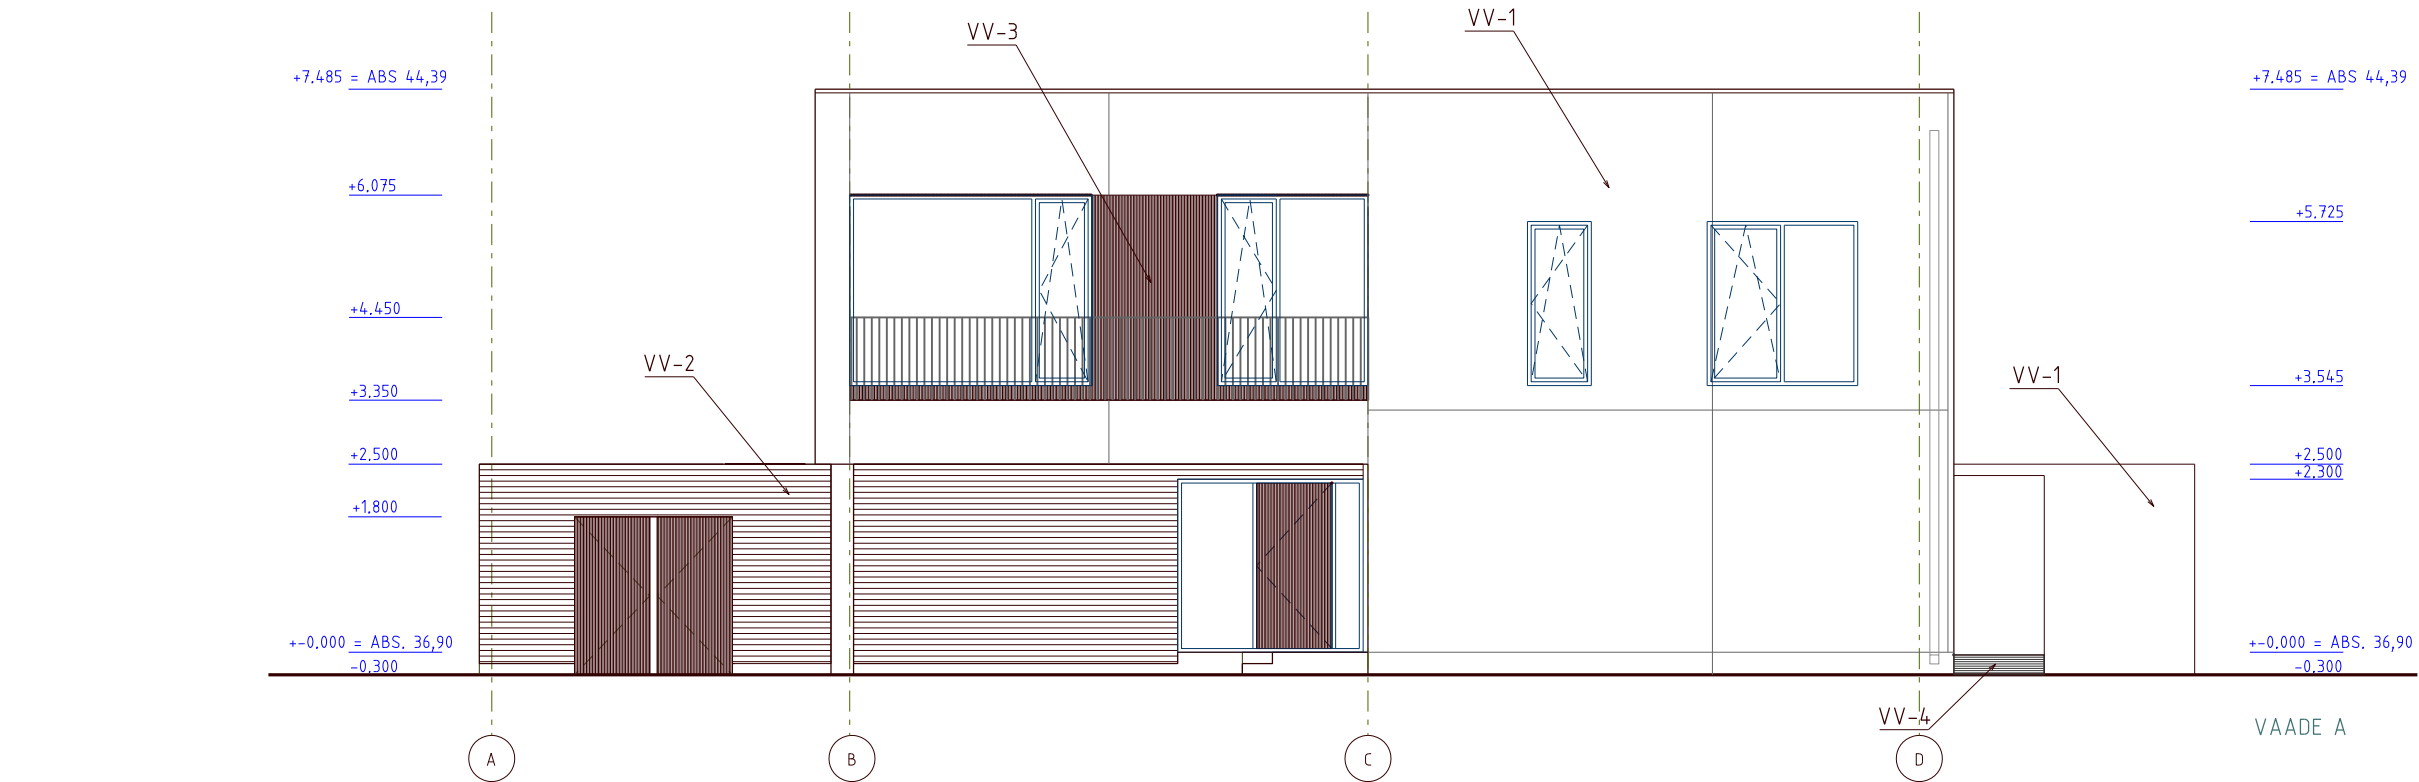

VÄLISVIIMISTLUS:

VV-1: puitraketise horisontaalse mustriga betoonpind, värvitud, mustjashall (RAL 9011 – Graphitschwarz, seidenmatt).
VV-2: Puidust sõrestikprofiil (42x43mm) – mädanemis- ja süttimiskindlusega töödeldud. (Süttimiskindlus Bfl(s1)).
VV-3: Täiskatva värviga värvitud ristkiht-puitplaat (RAL 5020 Ozeanblau, seidenmatt)
VV-4: Terassilaud "Organowood" – mädanemis- ja süttimiskindlusega töödeldud. (Süttimiskindlus Bfl(s1)).
Parapeti plekid, vihmaveetorud ja muud terasdetailid värvitud mustjashalliks (RAL 9011)

ADRESS:	OBJEKT:	PROJEKT:	JOONIS:	
MURASTE KÜLA, HARKU VALD HARJUMAA	KAHE KORTERIGA ELAMU	EHITUSPROJEKT	VAADE A JA B	
TÖÖ TEOSTAJA:			TÖÖ NR: 10/18	MÖÖT: 1:100 (A3)
			STAADIUM: EELPROJEKT	JOONISE NR.:
PROJEKTIJUHT				
ARHITEKT			AUTOCAD2000 LITSENTS NR.640-00799246	