


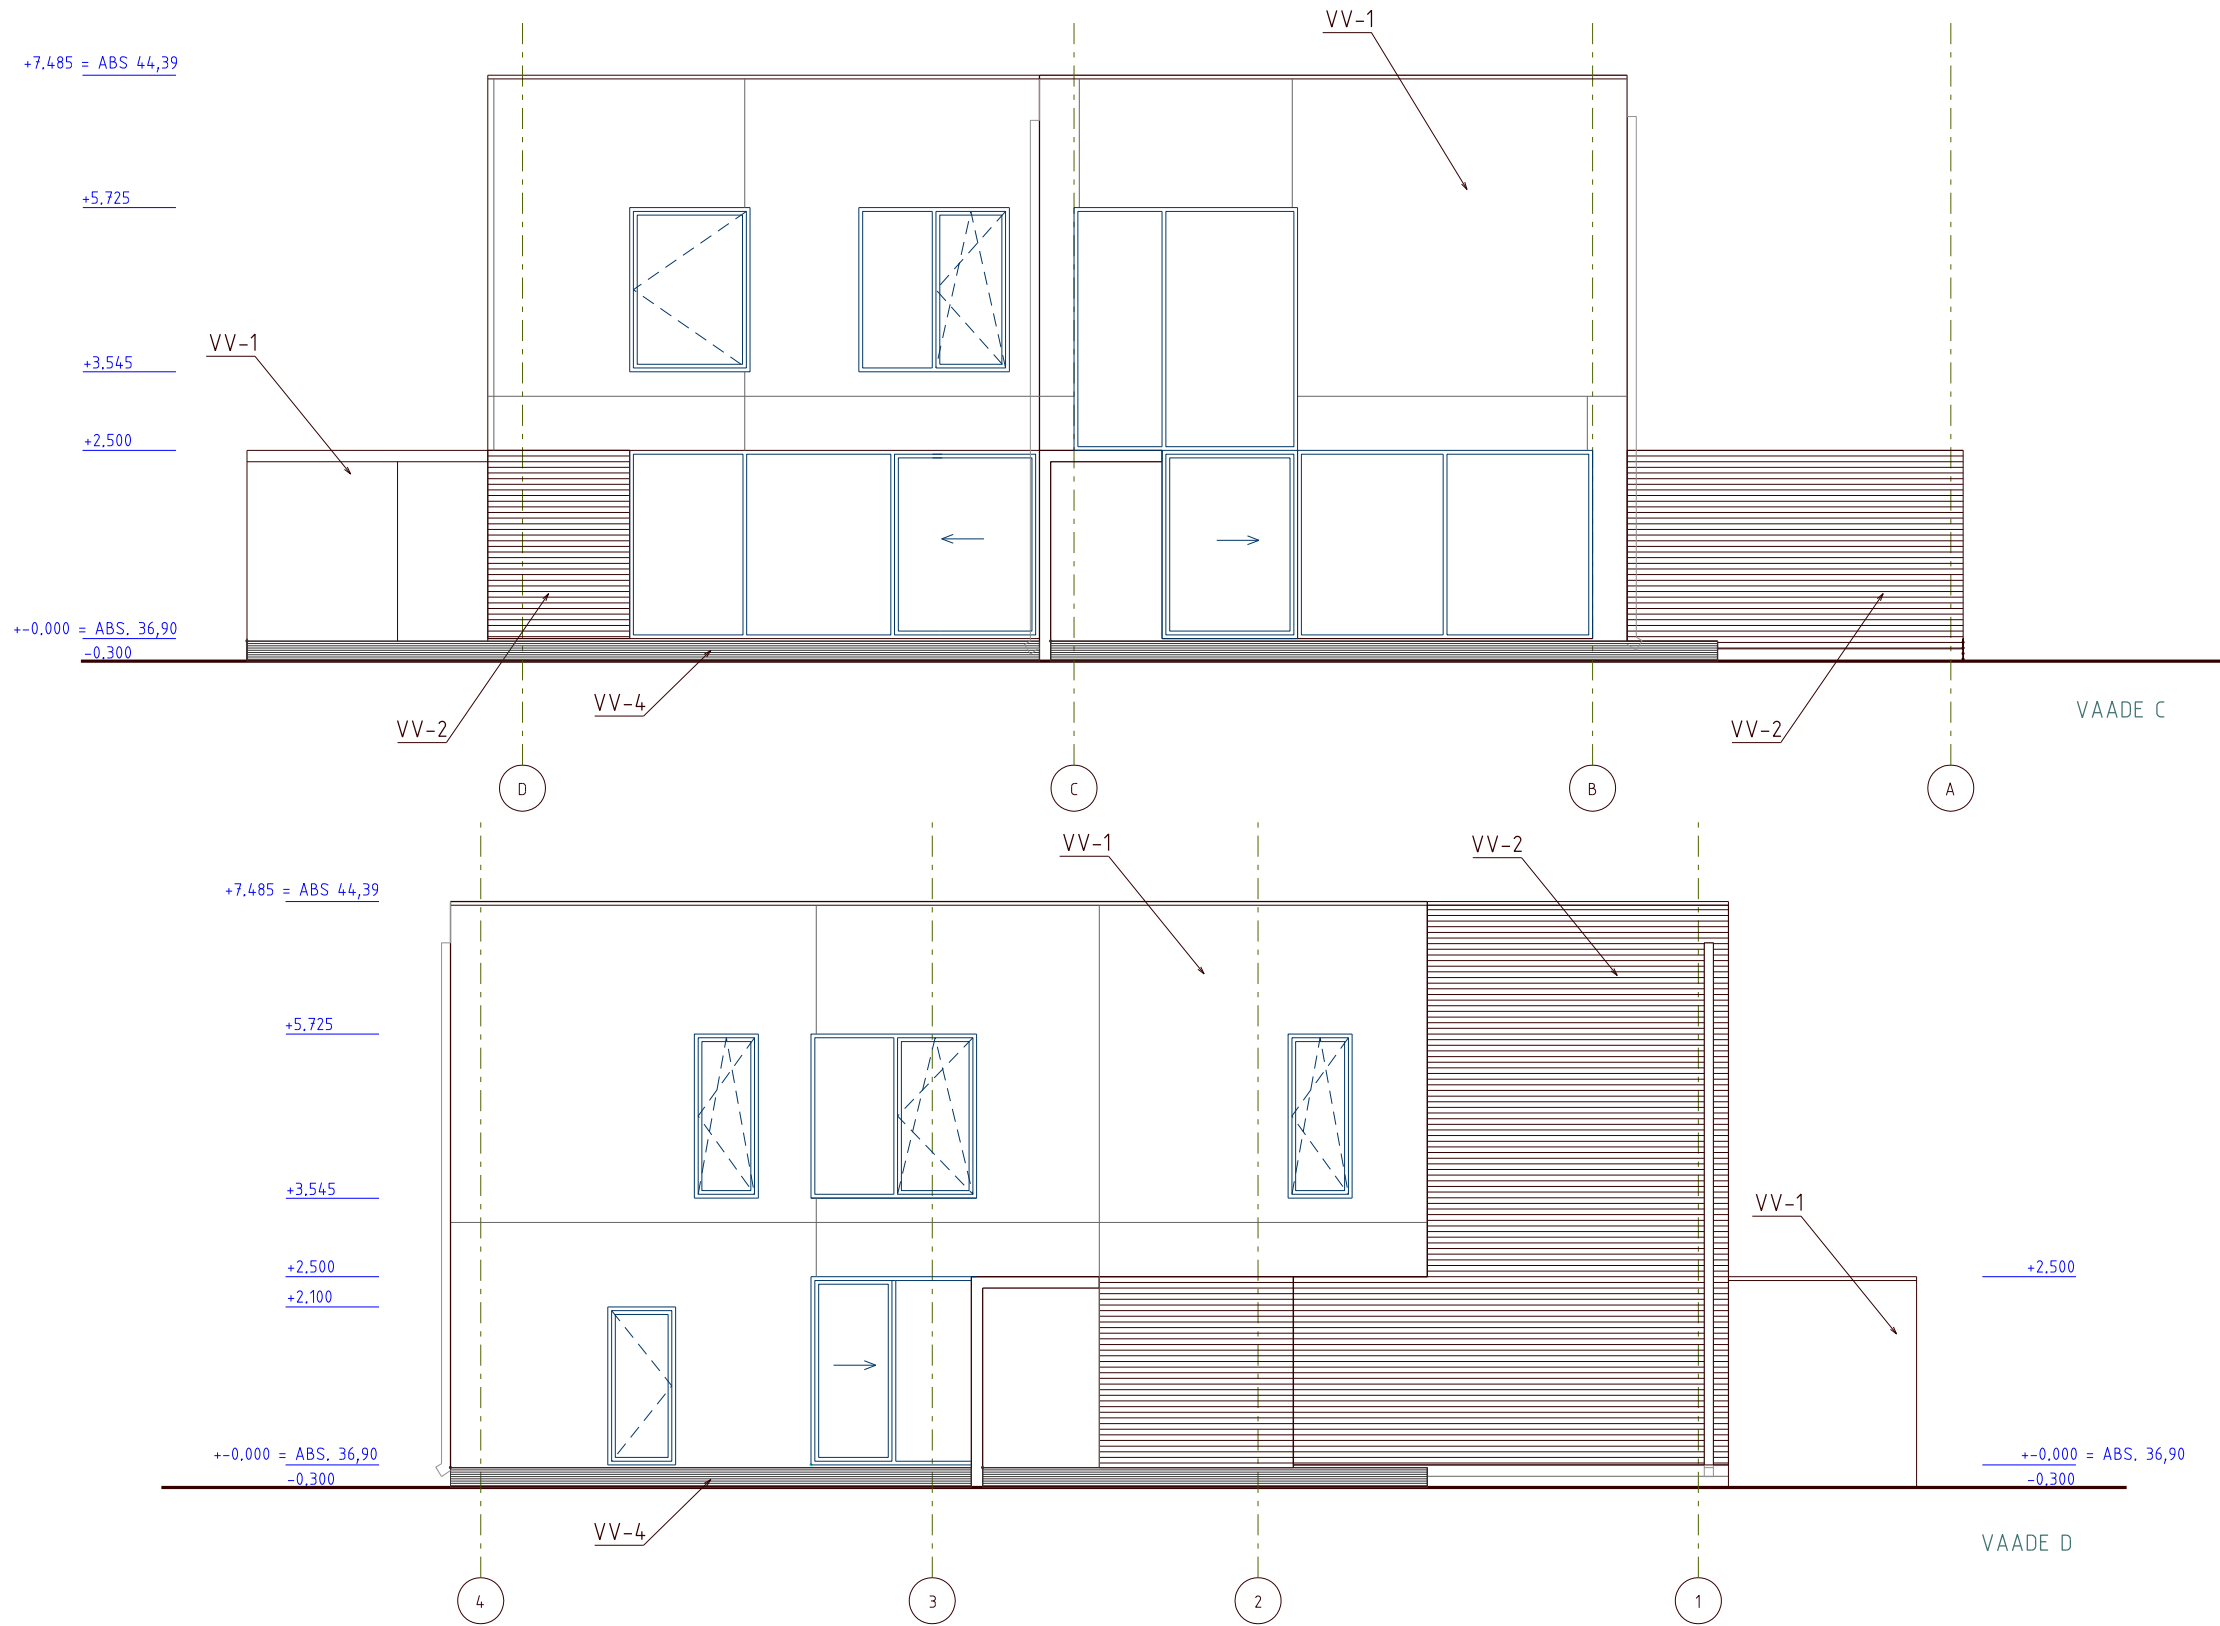

VÄLISVIIMISTLUS:

VV-1: puitraketise horisontaalse mustriga betoonpind, värvitud, mustjashall (RAL 9011 – Graphitschwarz, seidenmatt).
VV-2: Puidust sõrestikprofiil (42x43mm) – mädanemis- ja süttimiskindlusega töödeldud. (Süttimiskindlus Bfl(s1)).
VV-4: Terrassilaud "Organowood" – mädanemis- ja süttimiskindlusega töödeldud. (Süttimiskindlus Bfl(s1)).
Parapeti plekid, vihmaveetorud ja muud terasdetailid värvitud mustjashalliks (RAL 9011)

ADRESS:	OBJEKT:	PROJEKT:	JOONIS:	
MURASTE KÜLA, HARKU VALD HARJUMAA	KAHE KORTERIGA ELAMU	EHITUSPROJEKT	VAADE C JA D	
TÖÖ TEOSTAJA:			TÖÖ NR:	MÖÖT:
			10/18	1:100 (A3)
			STAADIUM:	JOONISE NR.:
			EELPROJEKT	
PROJEKTIJUHT				
ARHITEKT			AUTOCAD2000 LITSENTS NR.640-00799246	