


KATUSE PLAAN

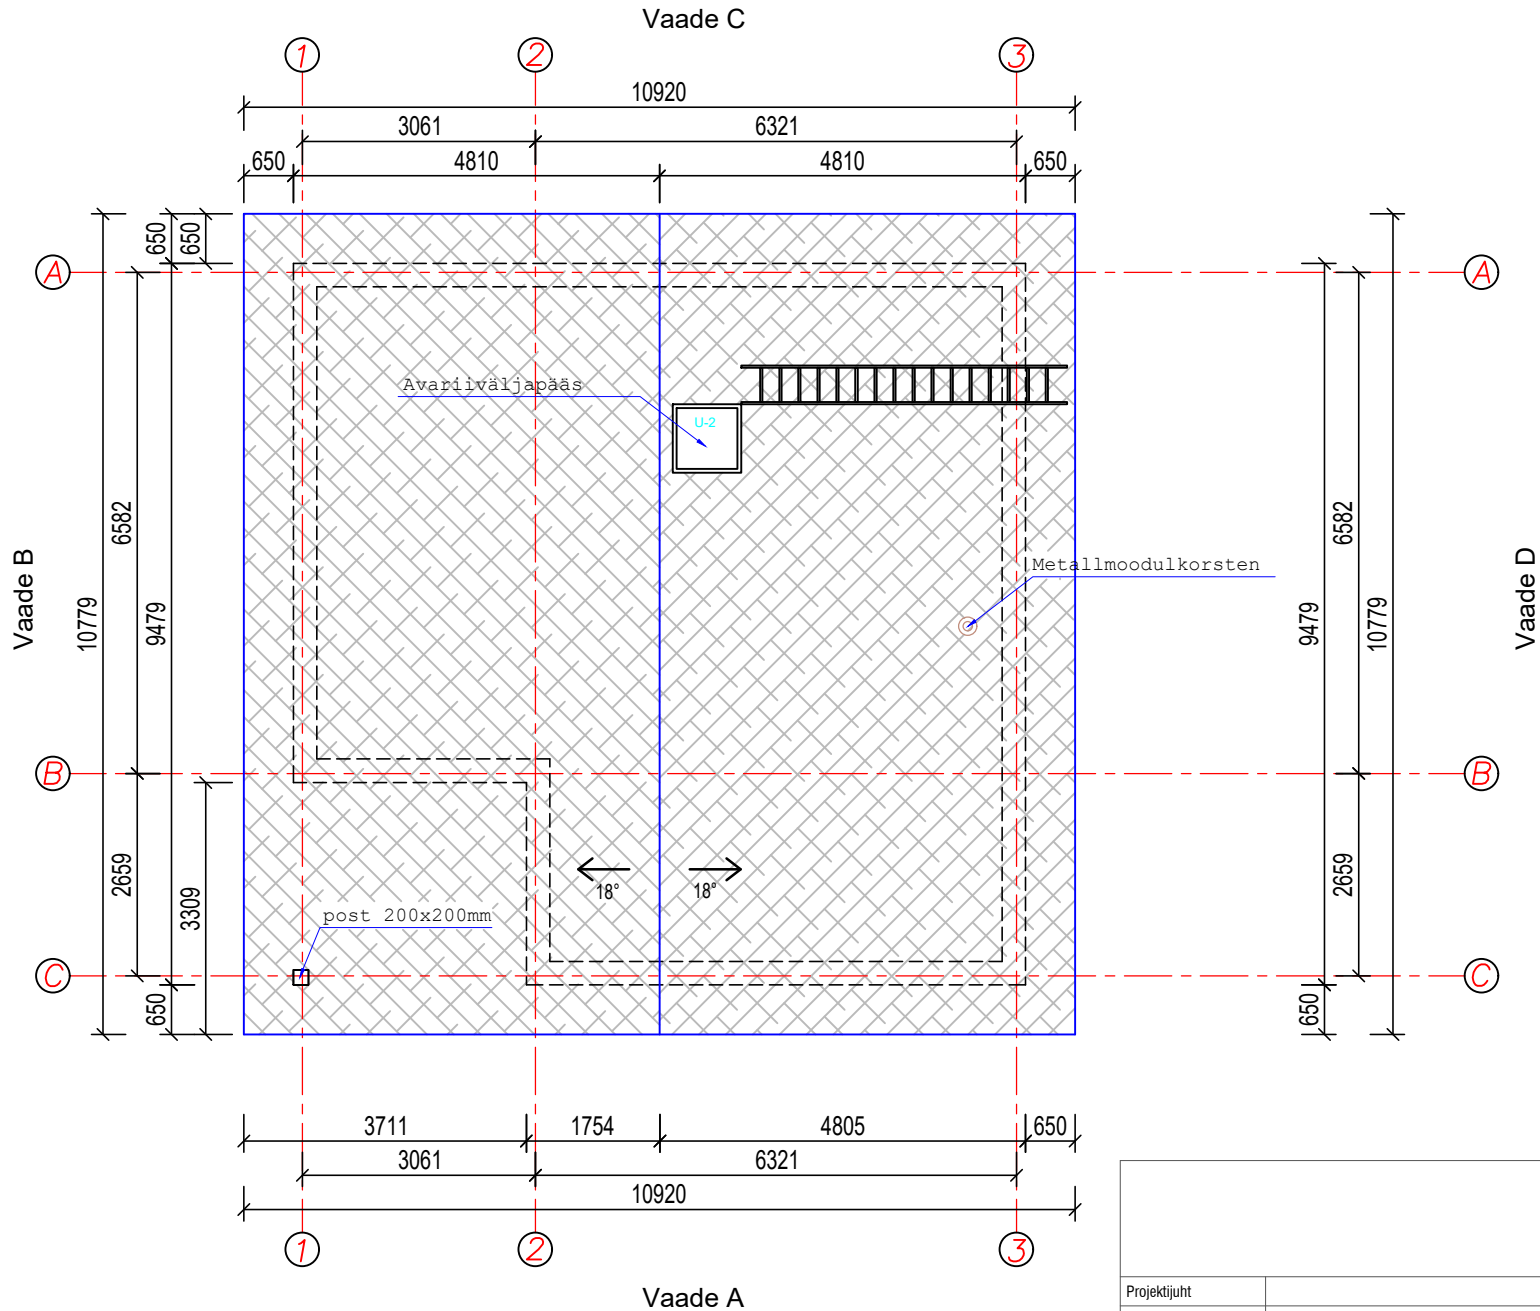

|                   |  |                                   |          |                 |          |               |
|-------------------|--|-----------------------------------|----------|-----------------|----------|---------------|
|                   |  | OBJEKTI NIMETUS                   |          |                 |          |               |
|                   |  | hoone rekonstrueerimisprojekt     |          |                 |          |               |
|                   |  | TELLUJA                           |          | OBJEKTI AADRESS |          |               |
|                   |  | Harjumaa, Harku vald, Kumna küla, |          |                 |          |               |
|                   |  | JOONISE NIMETUS                   |          |                 |          |               |
| Projektijuht      |  | Katuse plaan                      |          |                 |          |               |
| Vastutav arhitekt |  |                                   |          |                 |          |               |
| Projekteerija     |  |                                   |          |                 |          |               |
|                   |  | TÖÖ NR.                           | STAADIUM | KUUPÄEV         | MÕÖTKAVA | JOONISE TÄHIS |
|                   |  |                                   | EP       |                 | 1 :100   | A-002         |