



Objekti aadress: , KÜTKE KÜLA
HARKU VALD

Mõõdistusjoonised

Juhatusel liige:

EHITISE EKSPLIKATSIOON

JRK. NR.	NIMETUS	PINNAD M ²						Maht m ³
		Hoone alune pind	Üldpind (Suletud netopind)	Kasulik pind	Eluruumide pind	Elamispind	Mitteeluruumi pind	
1	2	3	4	5	6	7	8	9
	, KÜTKE KÜLA, HARKU VALD							
1	ELAMU	76,0	61,4	61,4	61,4	36,9		201,6
2	KUUR	17,2	15,5					48,5
3	KUUR	6,0	5,1					14,0




KOOSTAJA
JUHATUSE LIIGE


TALLINNA


RUUMIDE EKSPLIKATSIOON


Nr	Tähistus plaanil	Nimetus	Arvutamise avaldis	ÜLDPIND(SULETUD NETOPIND m ²)					
				Kokku	Eluruumide pind		Lahuspind	Üldkasutatav pind	Mitteeluruumi pind
					Elamispind	Abiruumi pind			
1	2	3	4	5	6	7	8	9	10
		, KÜTKE KÜLA, HARKU VALD							
	1	1.ELAMU		9,1		9,1			
	2	TUULEKODA		2,2		2,2			
	3	VAHERUUM		2,1		2,1			
	4	ABIRUUM		11,1		11,1			
	5	KÖÖK		13,3	13,3				
	6	TUBA		14,0	14,0				
	7	TUBA		9,6	9,6				
			ELAMU KOKKU	61,4	36,9	24,5			
	8	2.KUUR		15,5					
			KUUR KOKKU	15,5					
	9	3.KUUR		5,1					
			KUUR KOKKU	5,1					

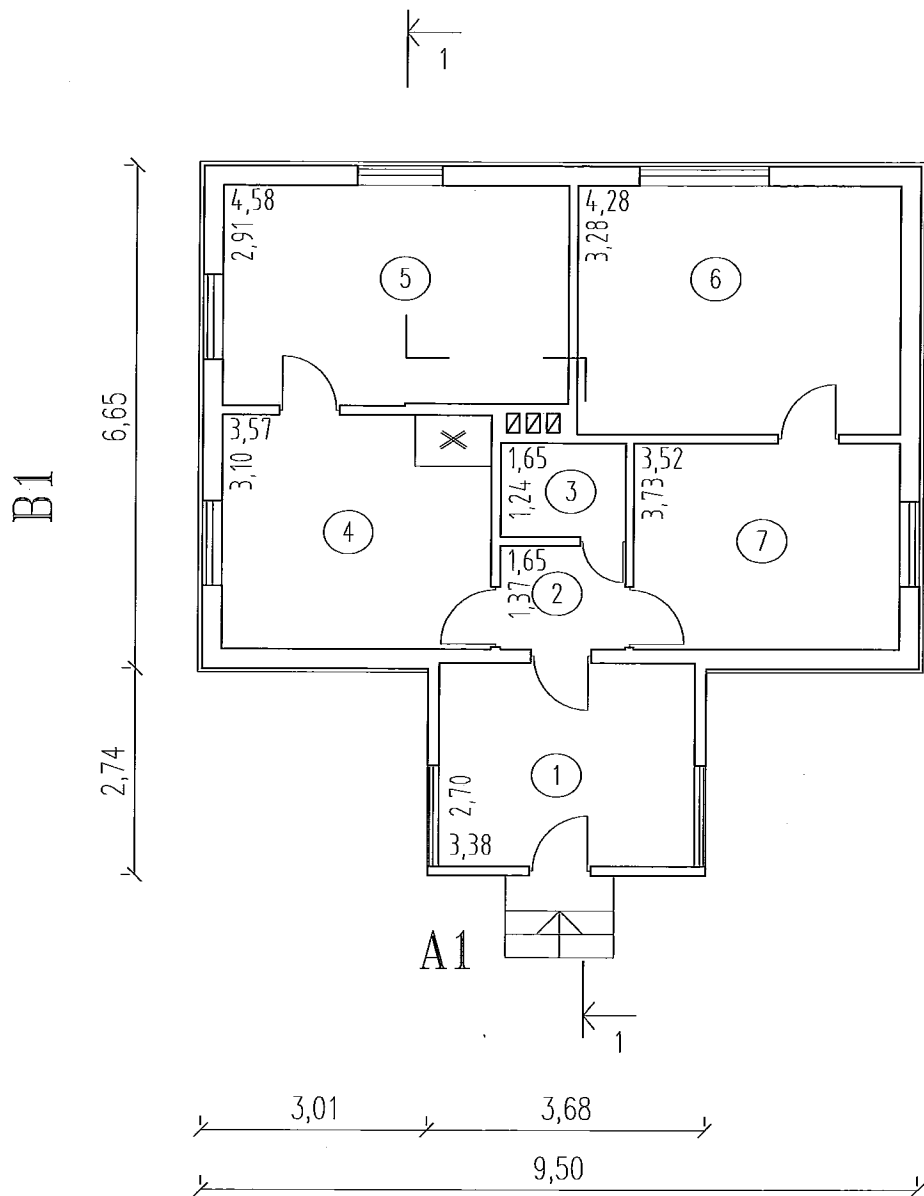


Täitejooniste koostaja:	Joonise nimetus: MÕÖDISTAMISJOOINIS	Joonise nr. : 1
Hoone (majavaldus), asukohaga KÜTKE KÜLA HARKU VALD	Joonis: 1. ELAMU PÕHIKORRUS	Mõõt: 1:100 Töö nr.: M-31/14
Omanik (nimi, aadress)	Mõõdistaja Plaanistaja Juhatuse liige	Maudotused: EESTI VABARIIK

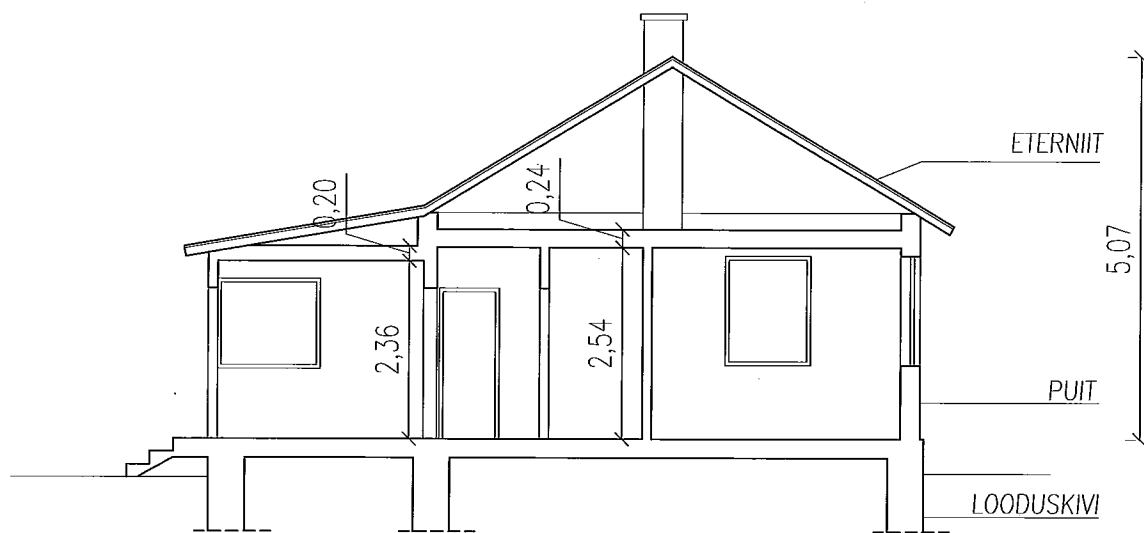

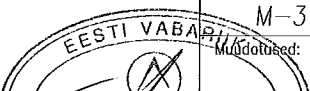
Täitejooniste koostaja:	Joonise nimetus: MÕÖDISTAMISJOOINIS	Joonise nr. : 2
Hoone (majavaldus), asukohaga HARKU VALD, KÜTKE KÜLA	Joonis: 1. ELAMU LÕIGE 1-1	Mõõt: 1:100 Töö nr.: M-31/14 Mudatused:
Omonik (nimi, aadress)	Möödistaja Ploanistaja Juhatuse liige	

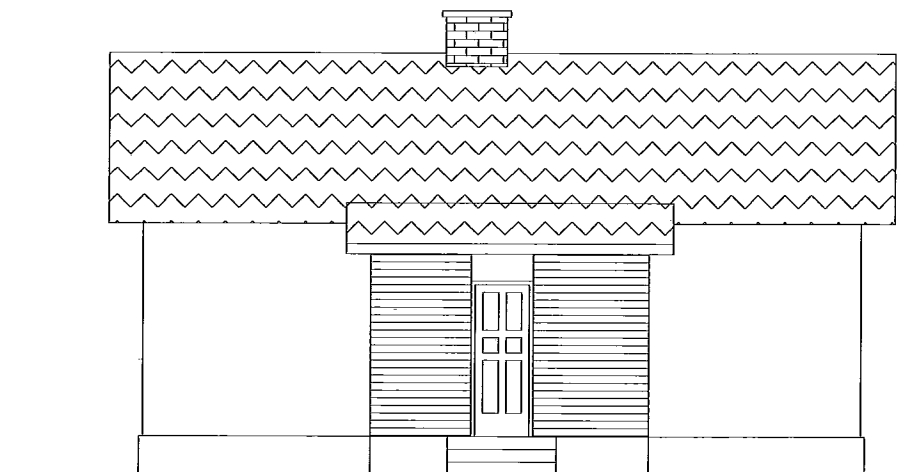



Täitejooniste koostaja:	Joonise nimetus: MÕÕDISTAMISJONIS		Joonise nr. : 3
Hoone (majavalldus), asukohaga KÜTKE KÜLA HARKU VALD	Joonis: 1. ELAMU VAADE A1		Mõõt: 1:100
			Töö nr.: M-31/14
Omonik (nimi, aadress)	Mõõdistaja		
	Plaanistaja		
	Juhatuse liige		


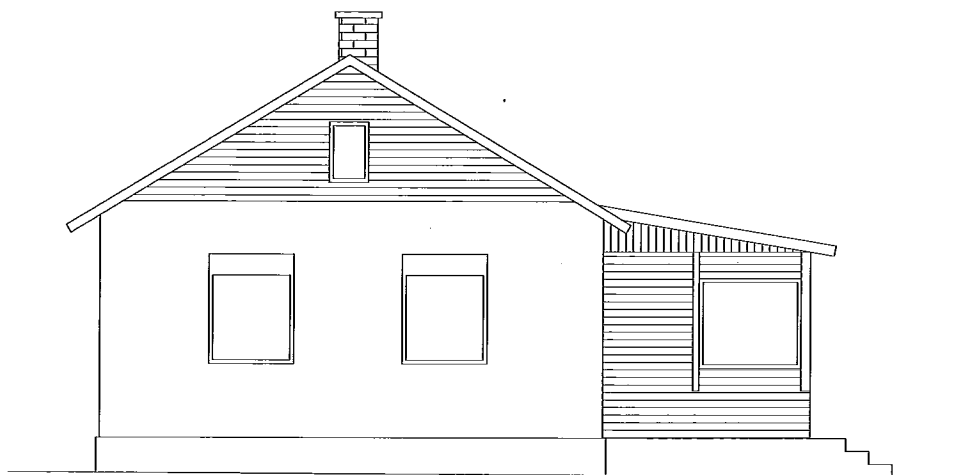


Täitejooniste koostaja:	Joonise nimetus: MÕÕDISTAMISJONIS		Joonise nr. : 4
Hoone (majavaldus), asukohaga KÜTKE KÜLA HARKU VALD	Joonis: 1. ELAMU VAADE B1		Mõõt: 1:100
			Töö nr.: M-31/14
Omanik (nimi, aadress)	Mõõdistaja		
	Plaanistaja		
	Juhatuse liige		

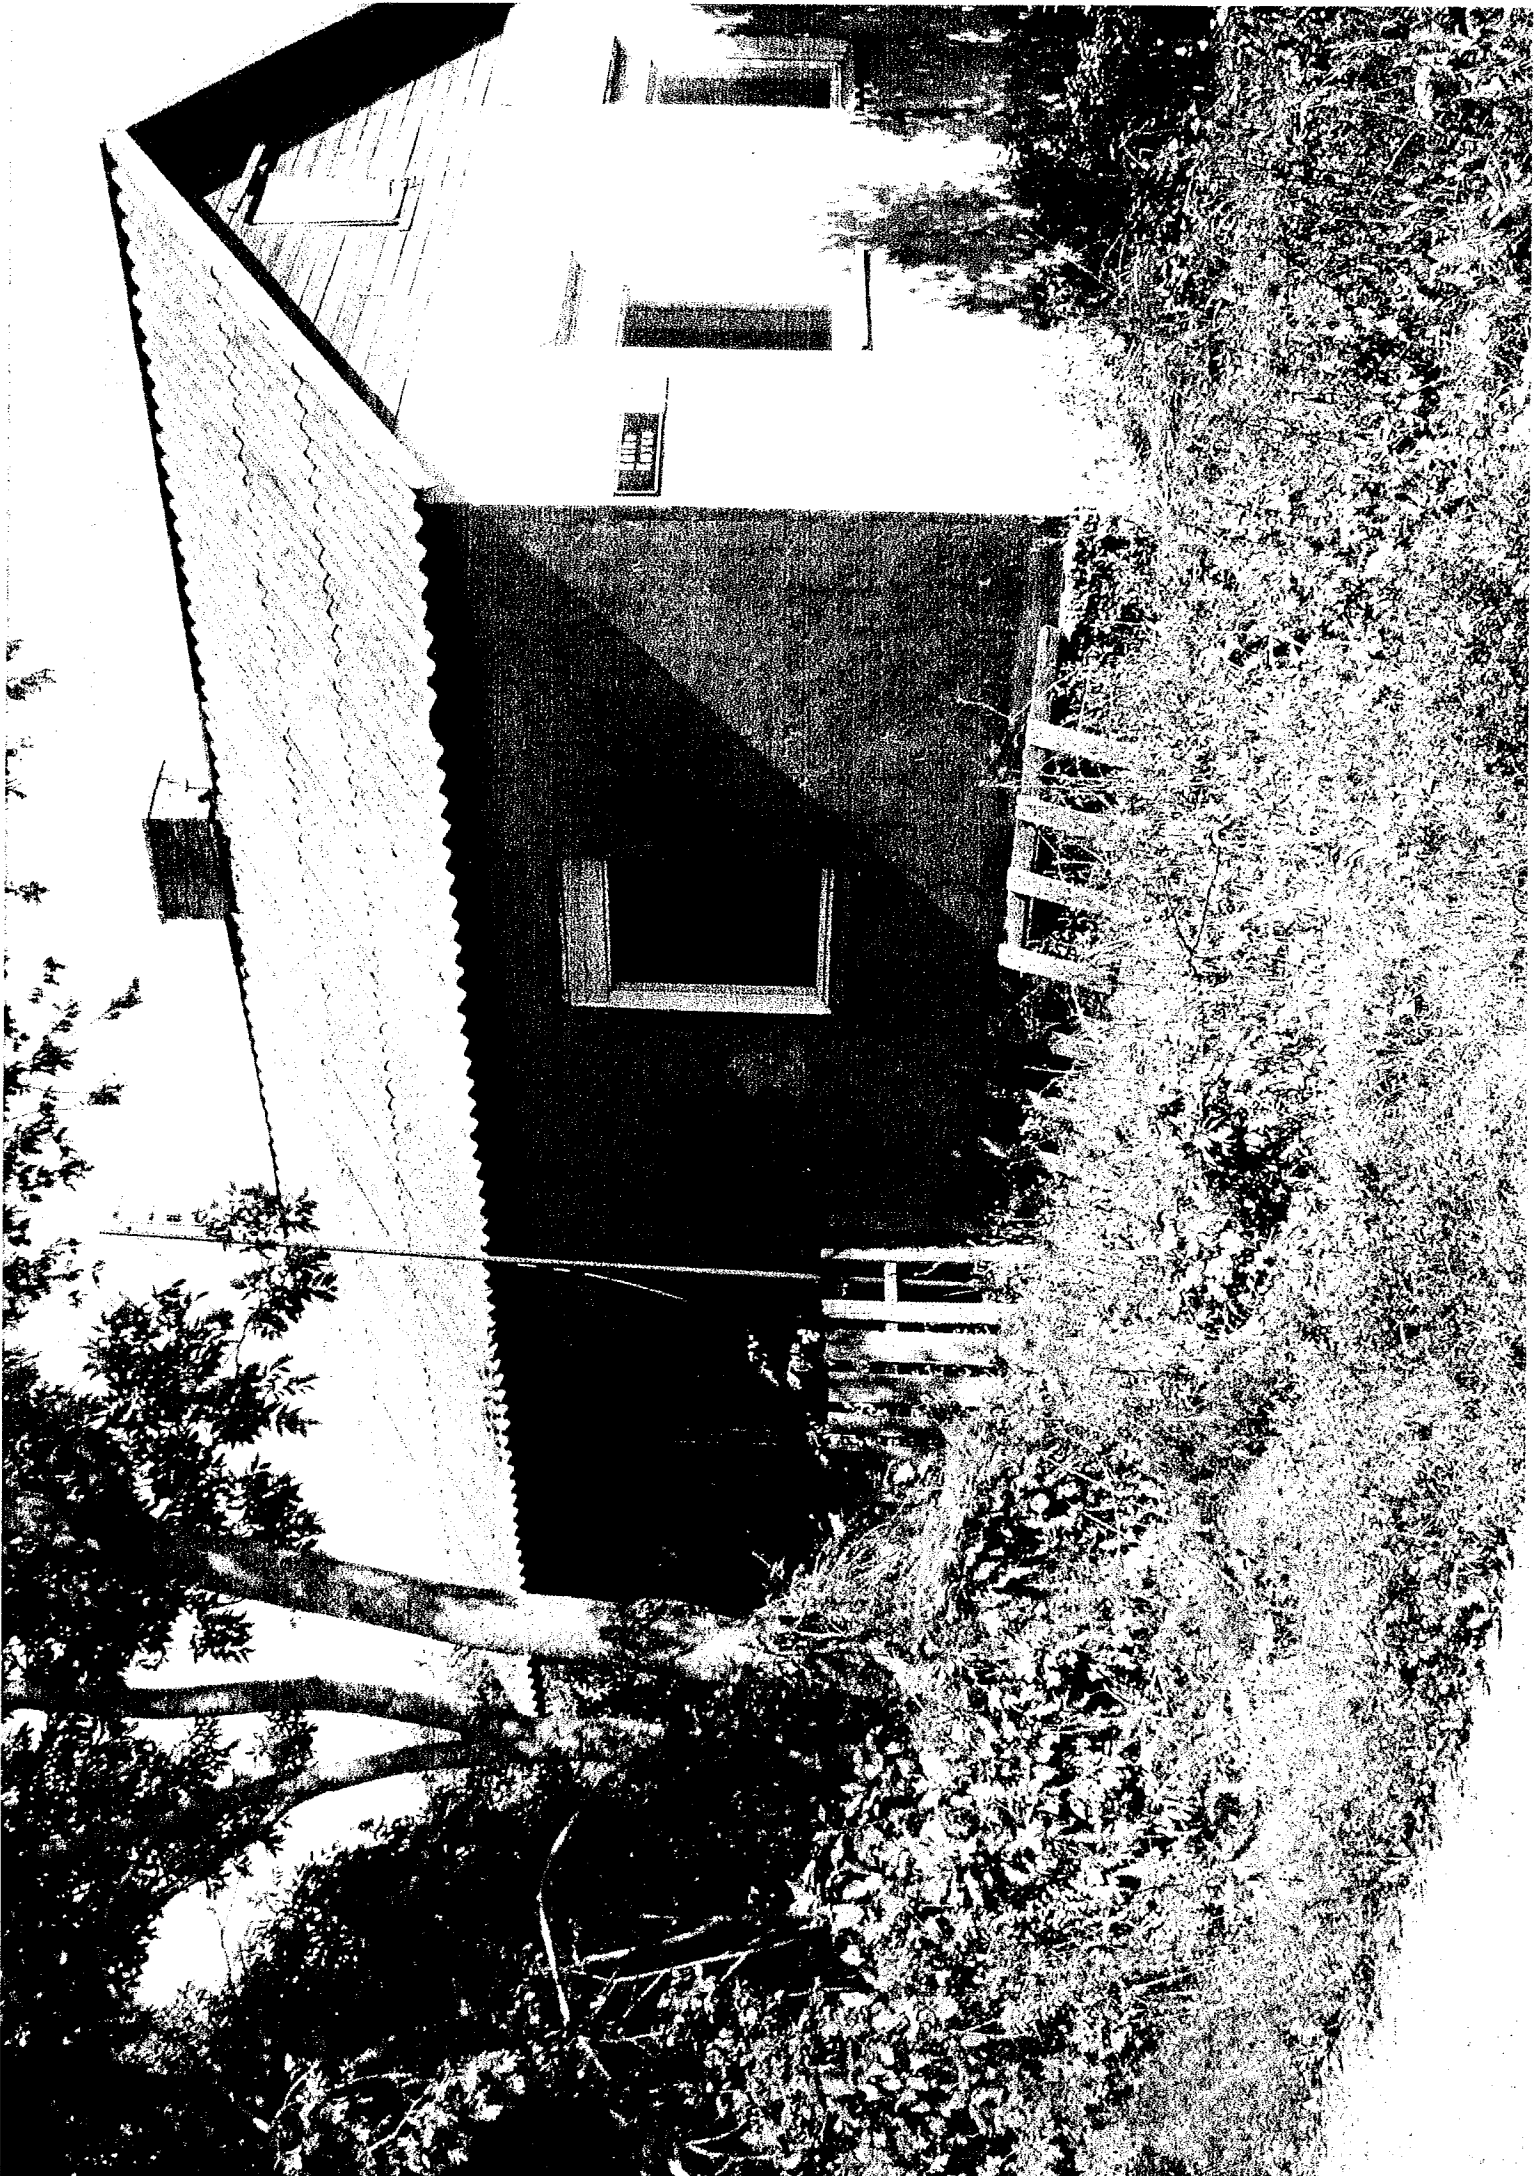


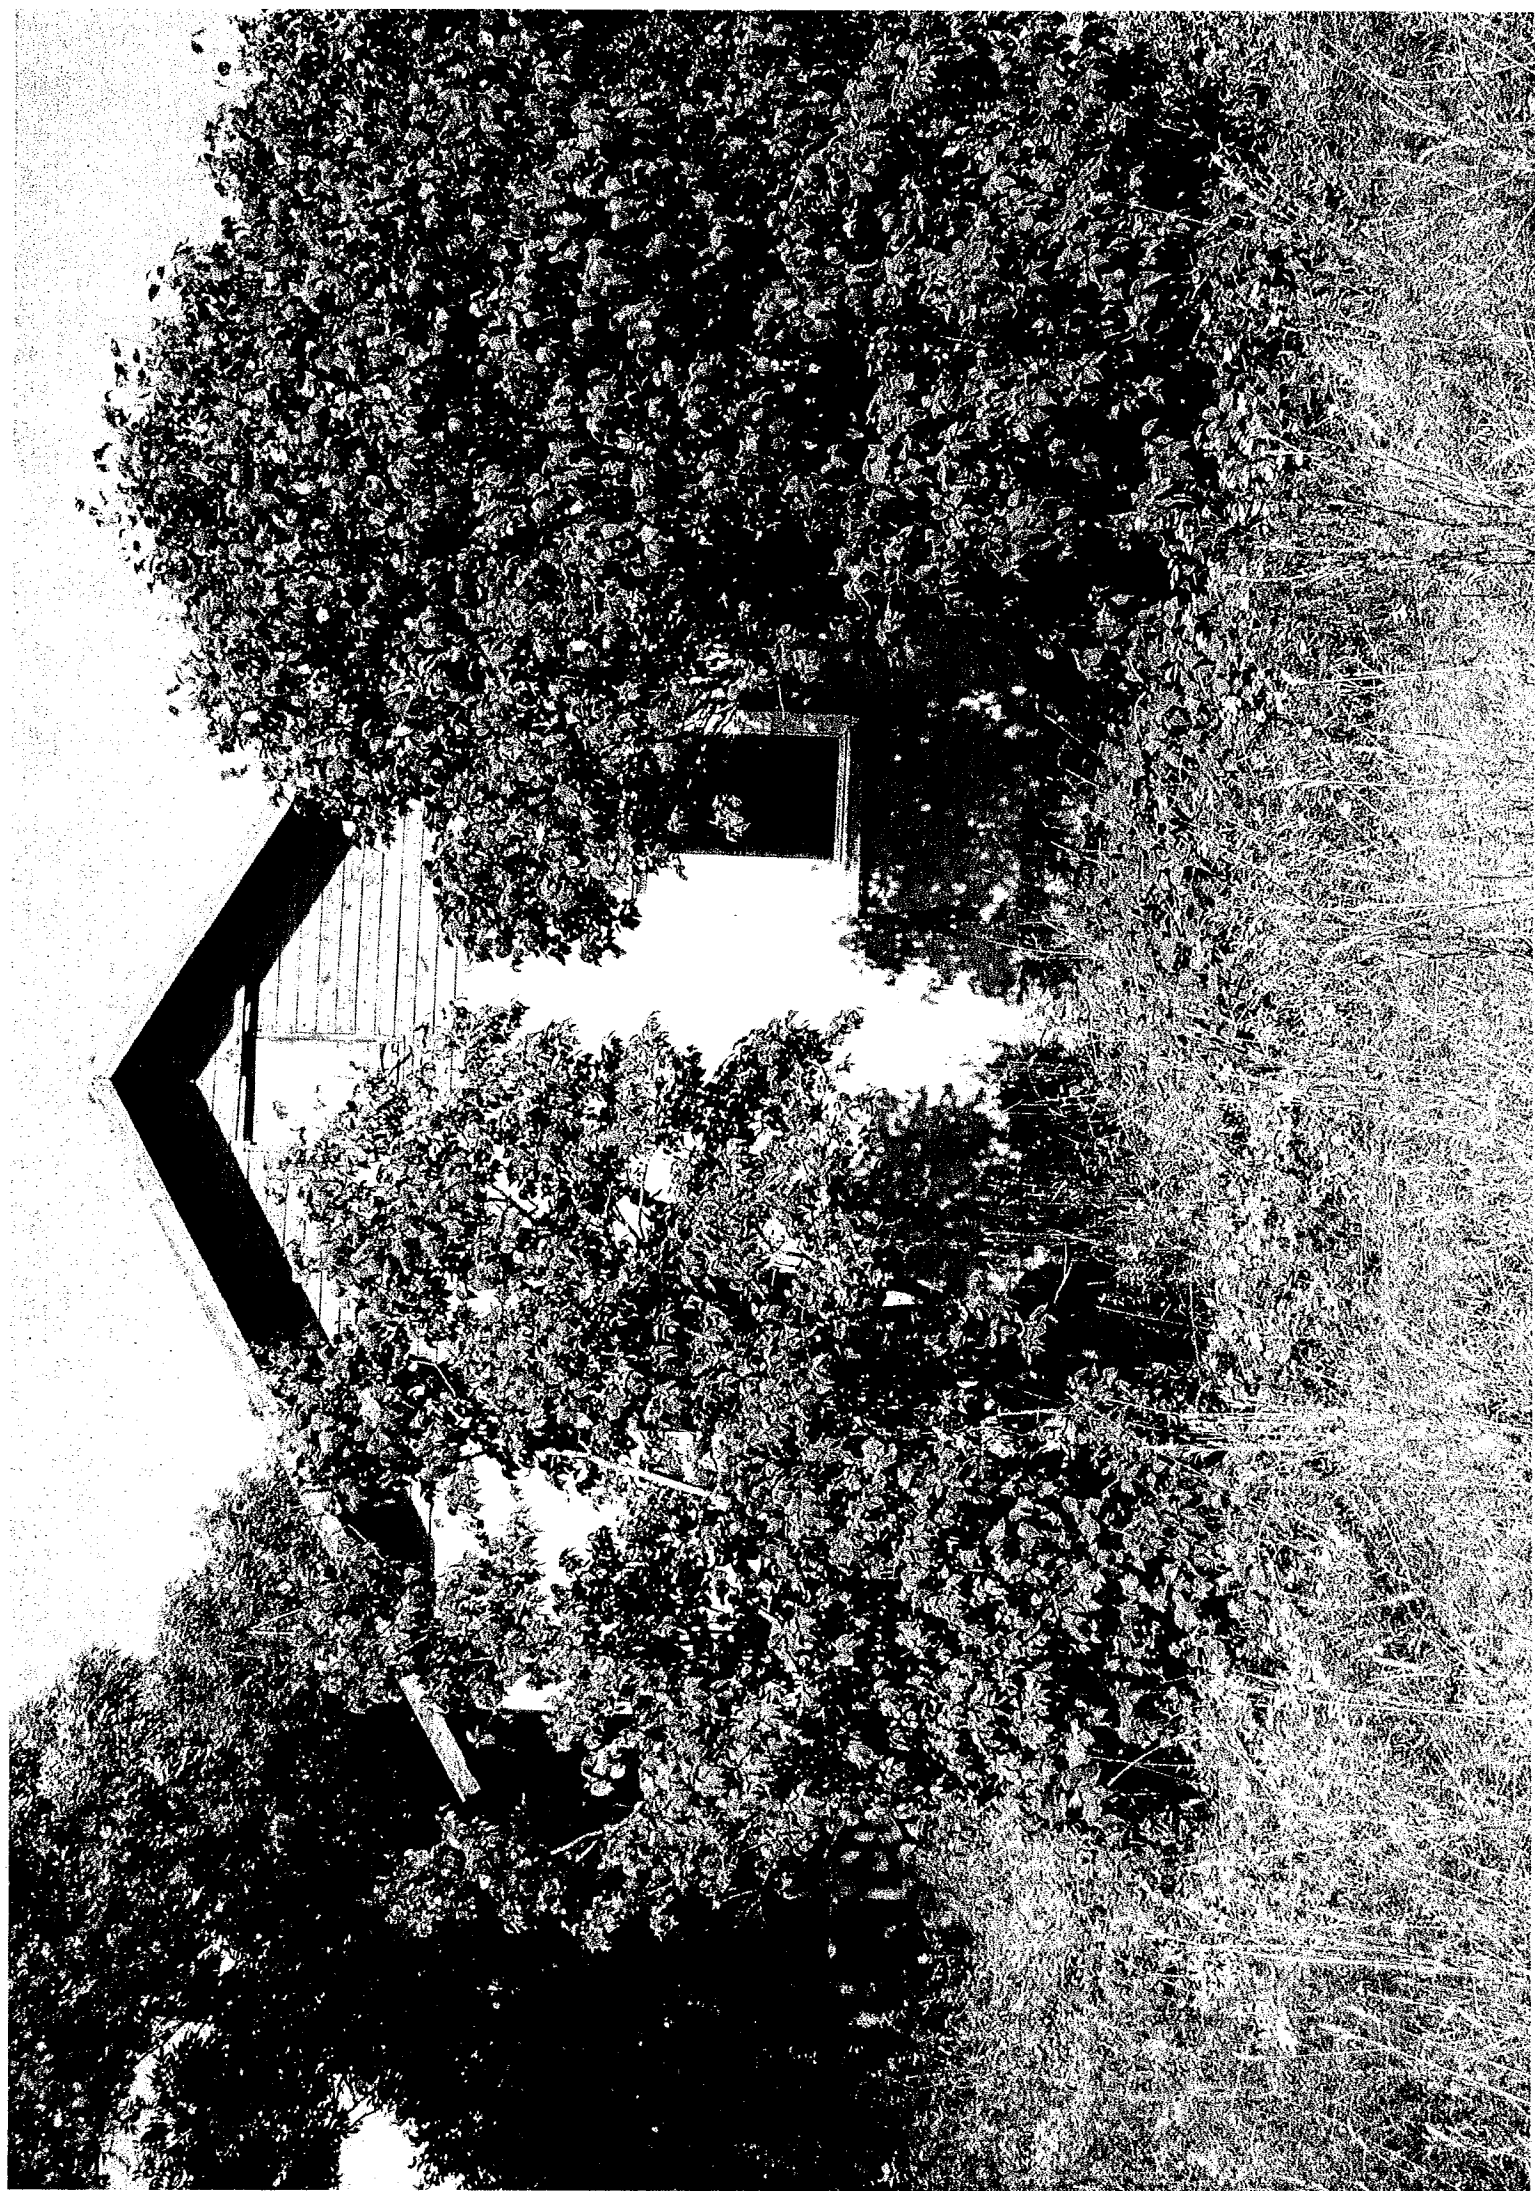

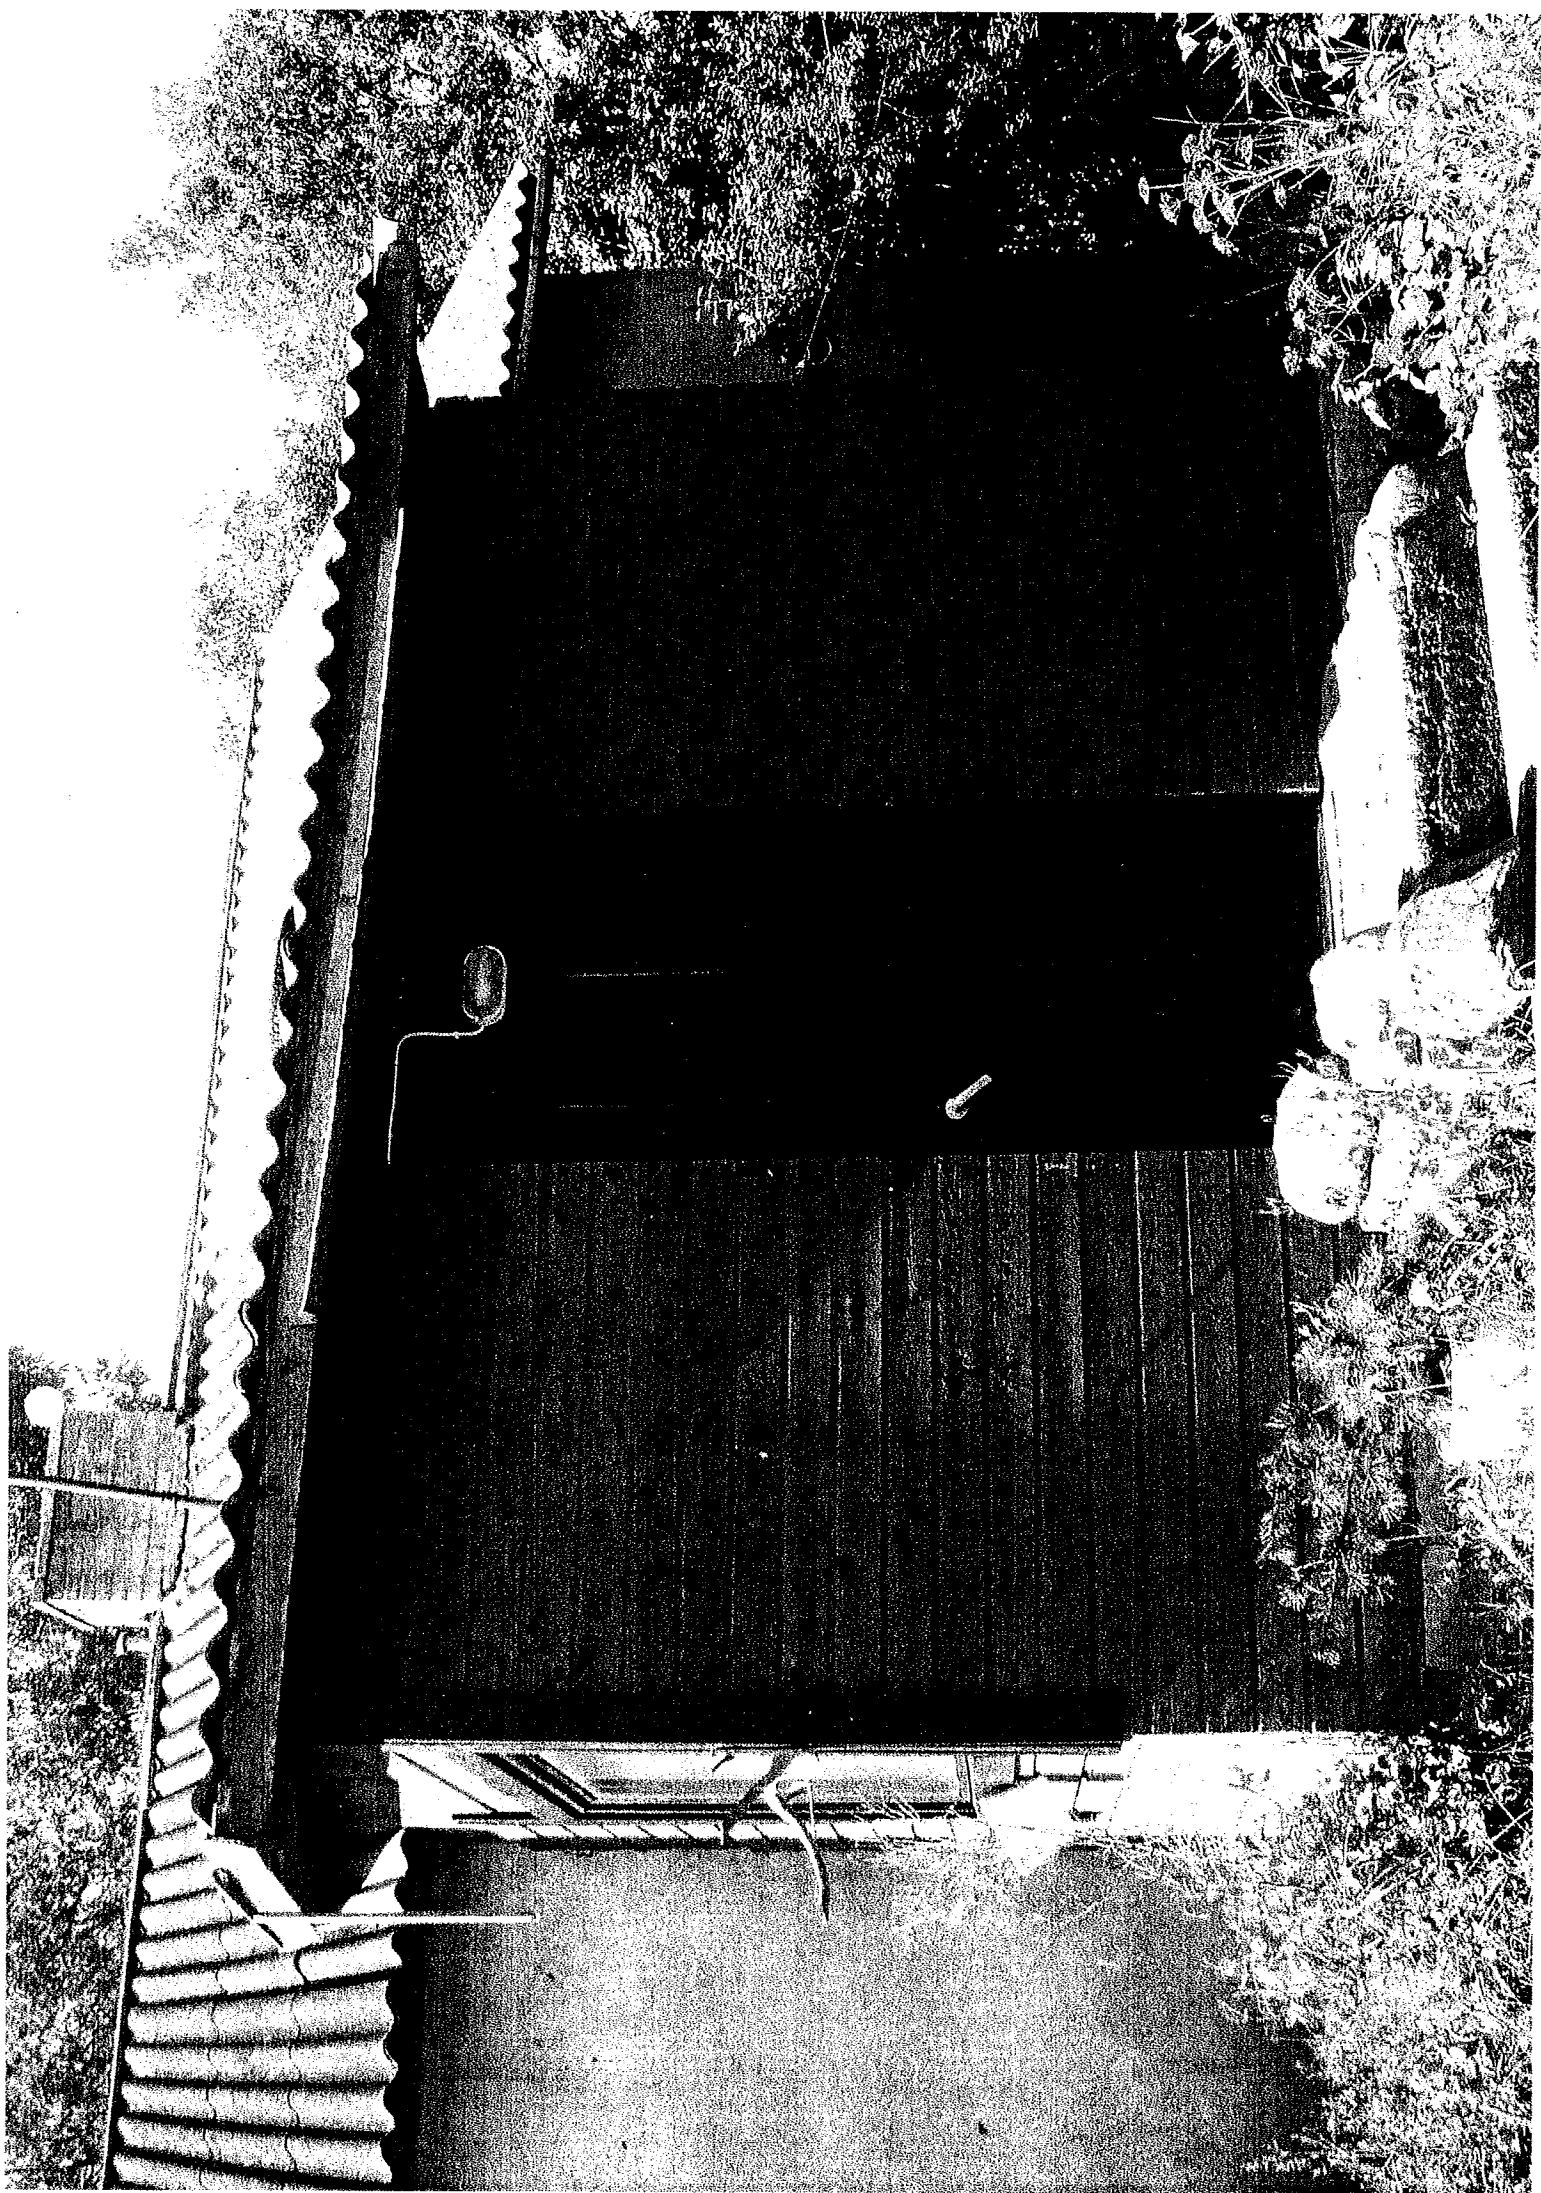


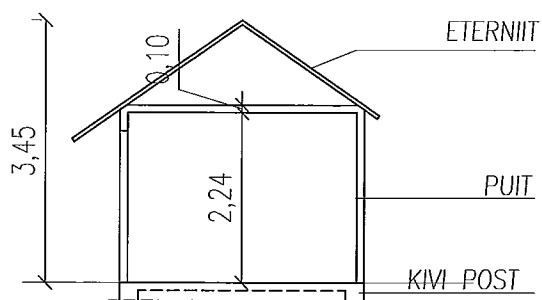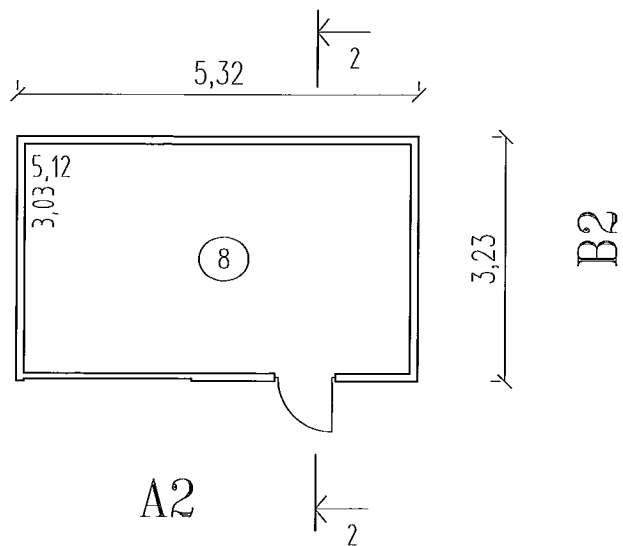

Täitejooniste koostaja:	Joonise nimetus: MÖÖDISTAMISJOOINIS		Joonise nr. : 5
	Joonis: 2. KUUR PÕHIPLAAN LÕIGE 2-2		Möötl: 1:100
Hoone (majavalldus), asukohaga KÜTKE KÜLA HARKU VALD			Proj. nr.: 31/14
			Muudatused *
Omanik (nimi, aadress)	Möödistaja		
	Plaanistaja		
	Juhatus liige		

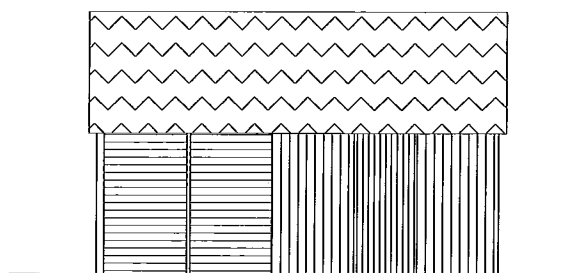


VAADE A2



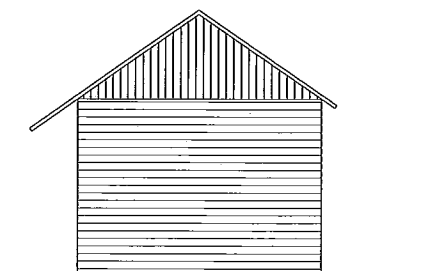


VAADE B2


Täitejooniste koostaja:	Joonise nimetus: MÕÕDISTAMISJOOINIS	Joonise nr. : 6
Hoone (majavalldus), asukohaga	Joonis: 2. KUUR VAADE A2 VAADE B2	Mõõt: 1:100
Omanik (nimi, aadress)		Töö nr.: M-31/14
Mõõdistaja	Muudatused:	
Plaanistaja		
	Juhatuse liige	



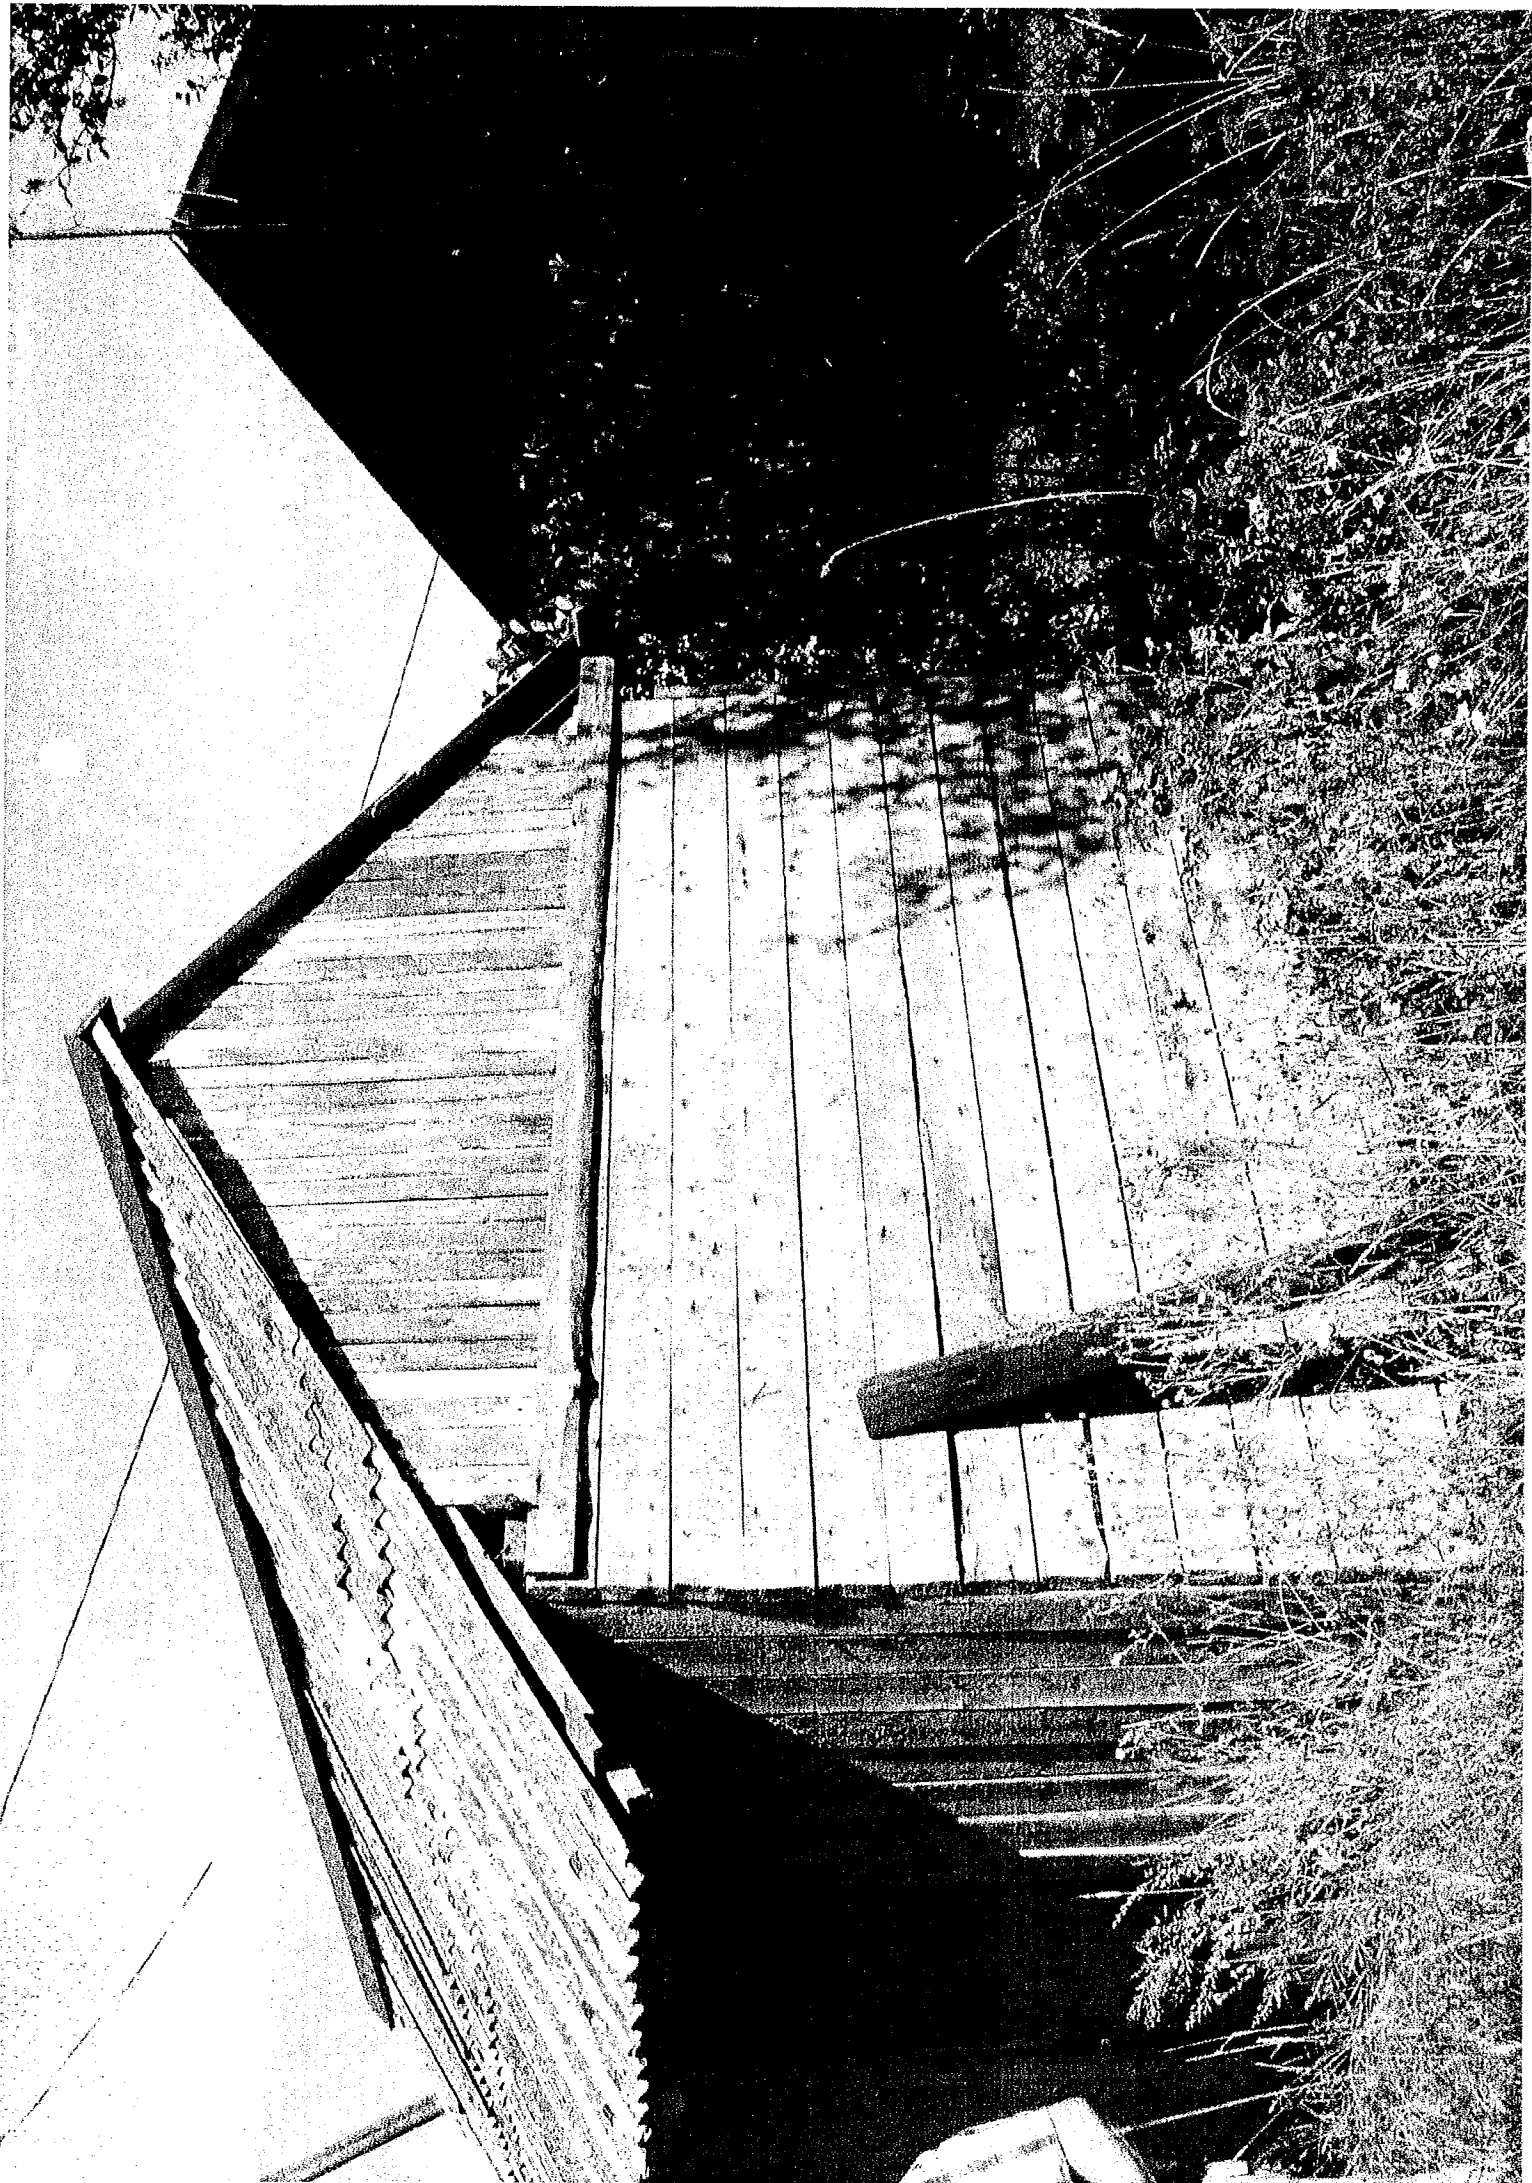

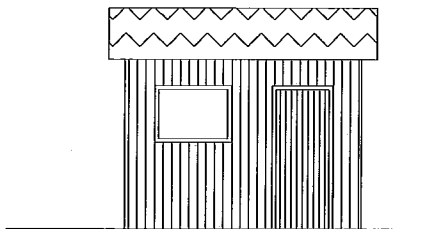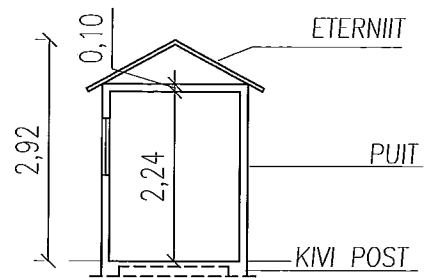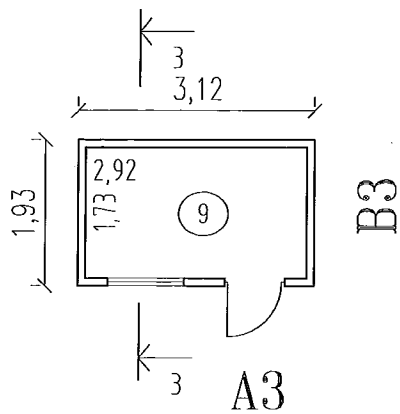

VAADE A3

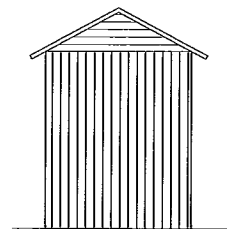

VAADE B3

Täitejooniste koostaja:	Joonise nimetus: MÕÕDISTAMISJOOINIS		Joonise nr. : 7
Hoone (majavalldus), asukohaga KÜTKE KÜLA HARKU VALD	Joonis: 3. KUUR PÕHIPLAAN LÕIGE 3-3		Mõõt: 1:100
			Töö nr.: M-31/14
			Muudatused:
Omanik (nimi, aadress)	Mõõdistaja		
	Plaanistaja		
	Juhatuse liige		

