


VUNDAMENDI PLAAN

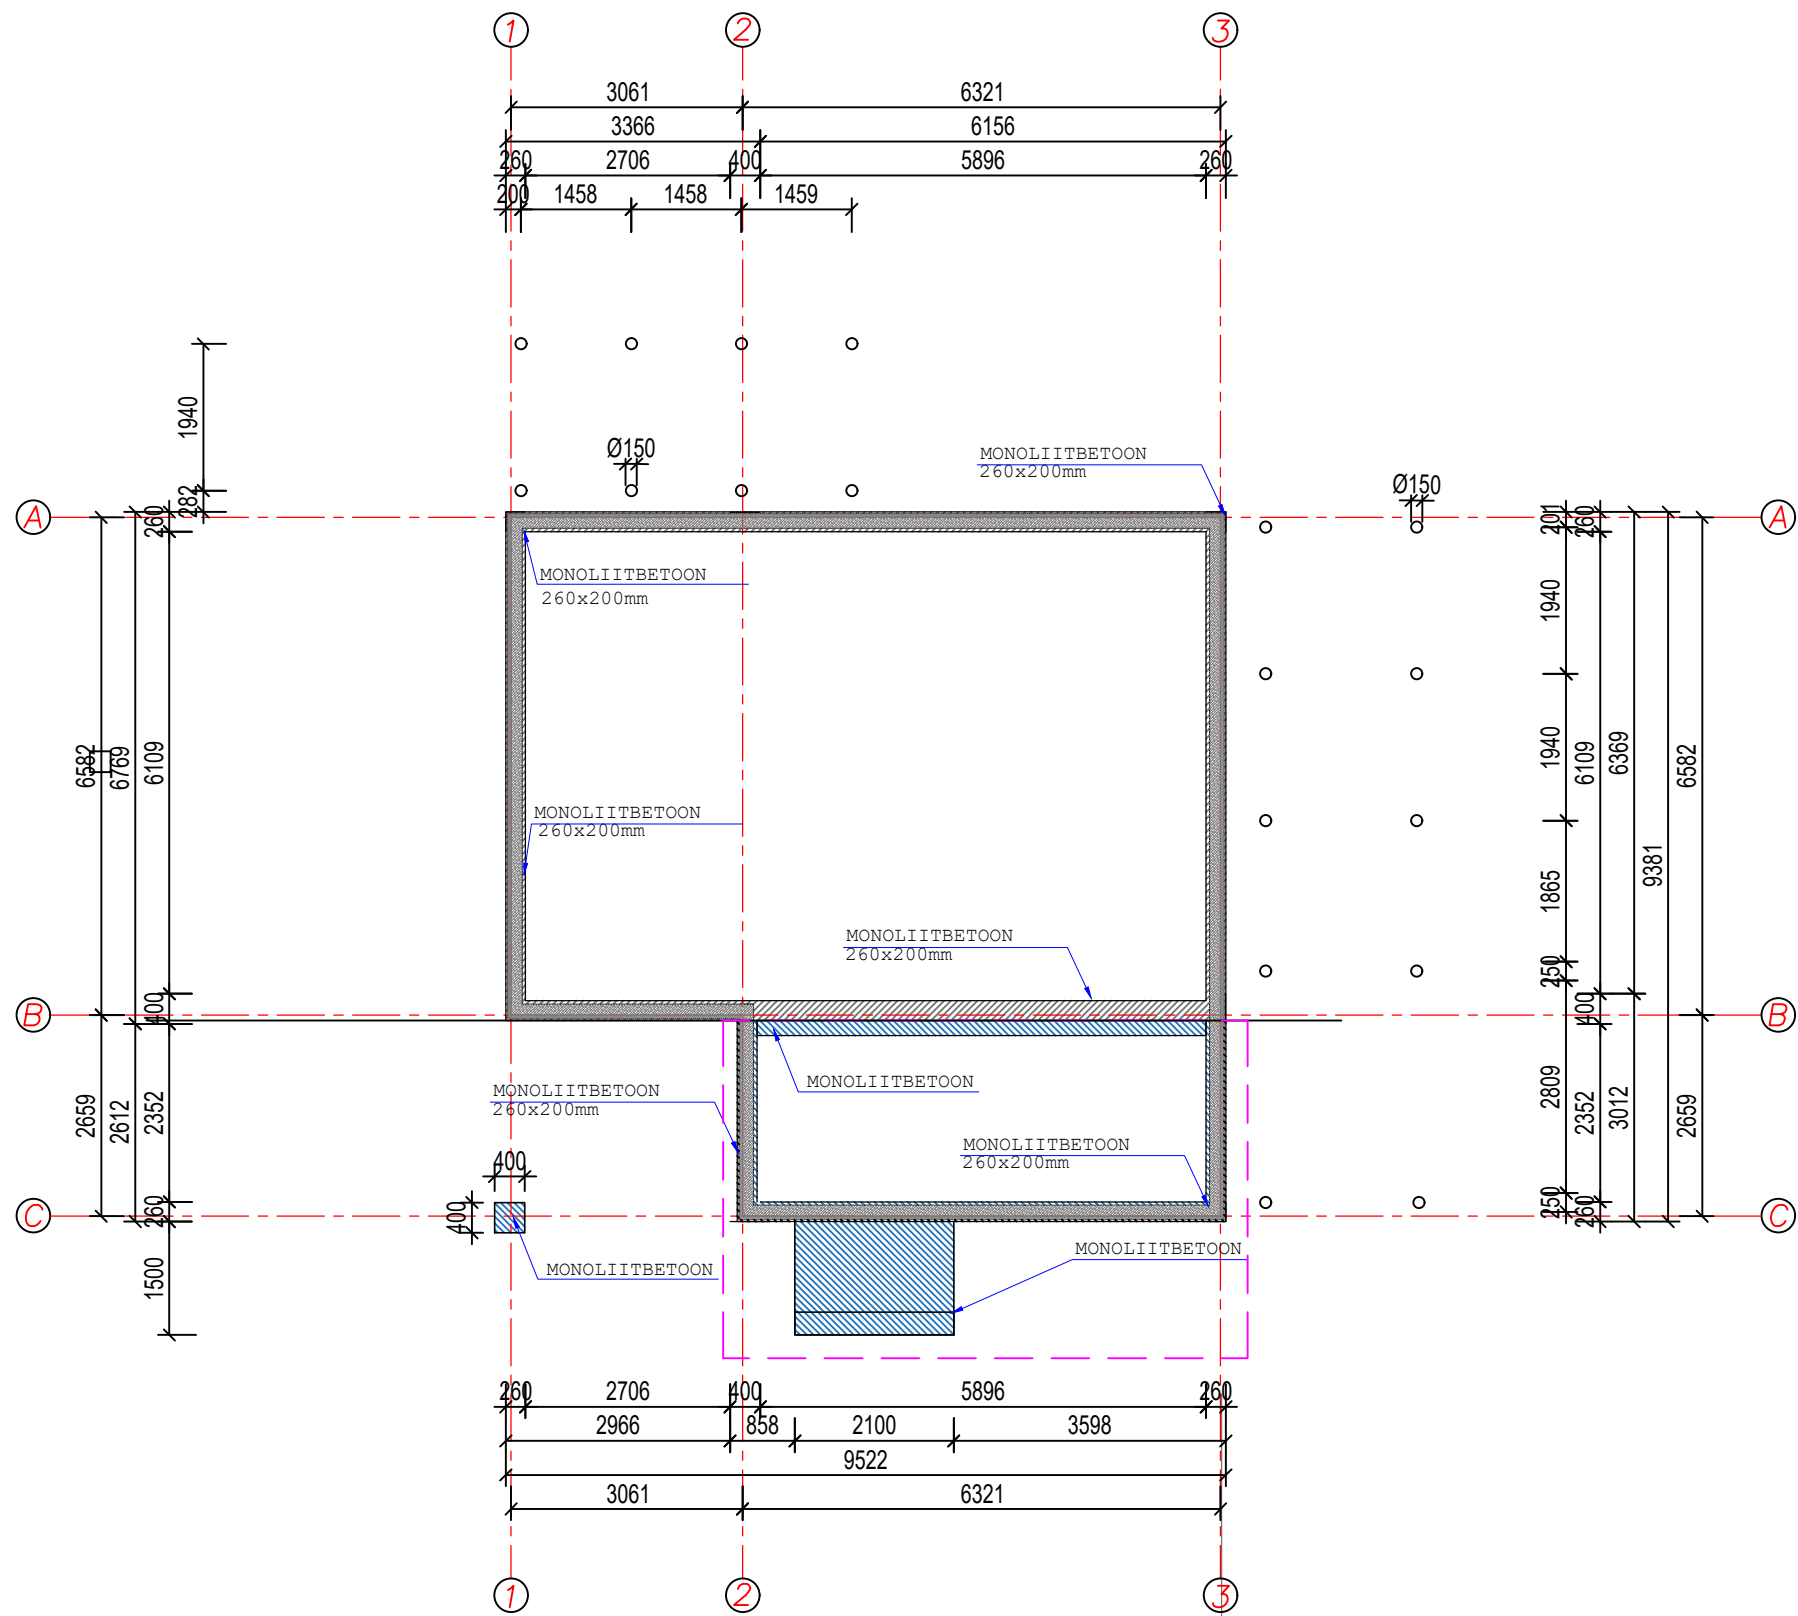

- Olemasolevad konstruktsioonid
- Ehitatavad konstruktsioonid
- Muudetud osa

		OBJEKTI NIMETUS				
		hoone rekonstrueerimisprojekt				
		TELLUJA		OBJEKTI ADDRESS		
		Toomas Leis		Harjumaa, Harku vald, Kumna küla		
Projektijuht		JOONISE NIMETUS				
Vastutav arhitekt						
Projekteerija						
		TÖÖ NR.	STAADIUM	KUUPÄEV	MÕÕTKAVA	JOONISE TÄHIS
			EP		1 :100	A-003