



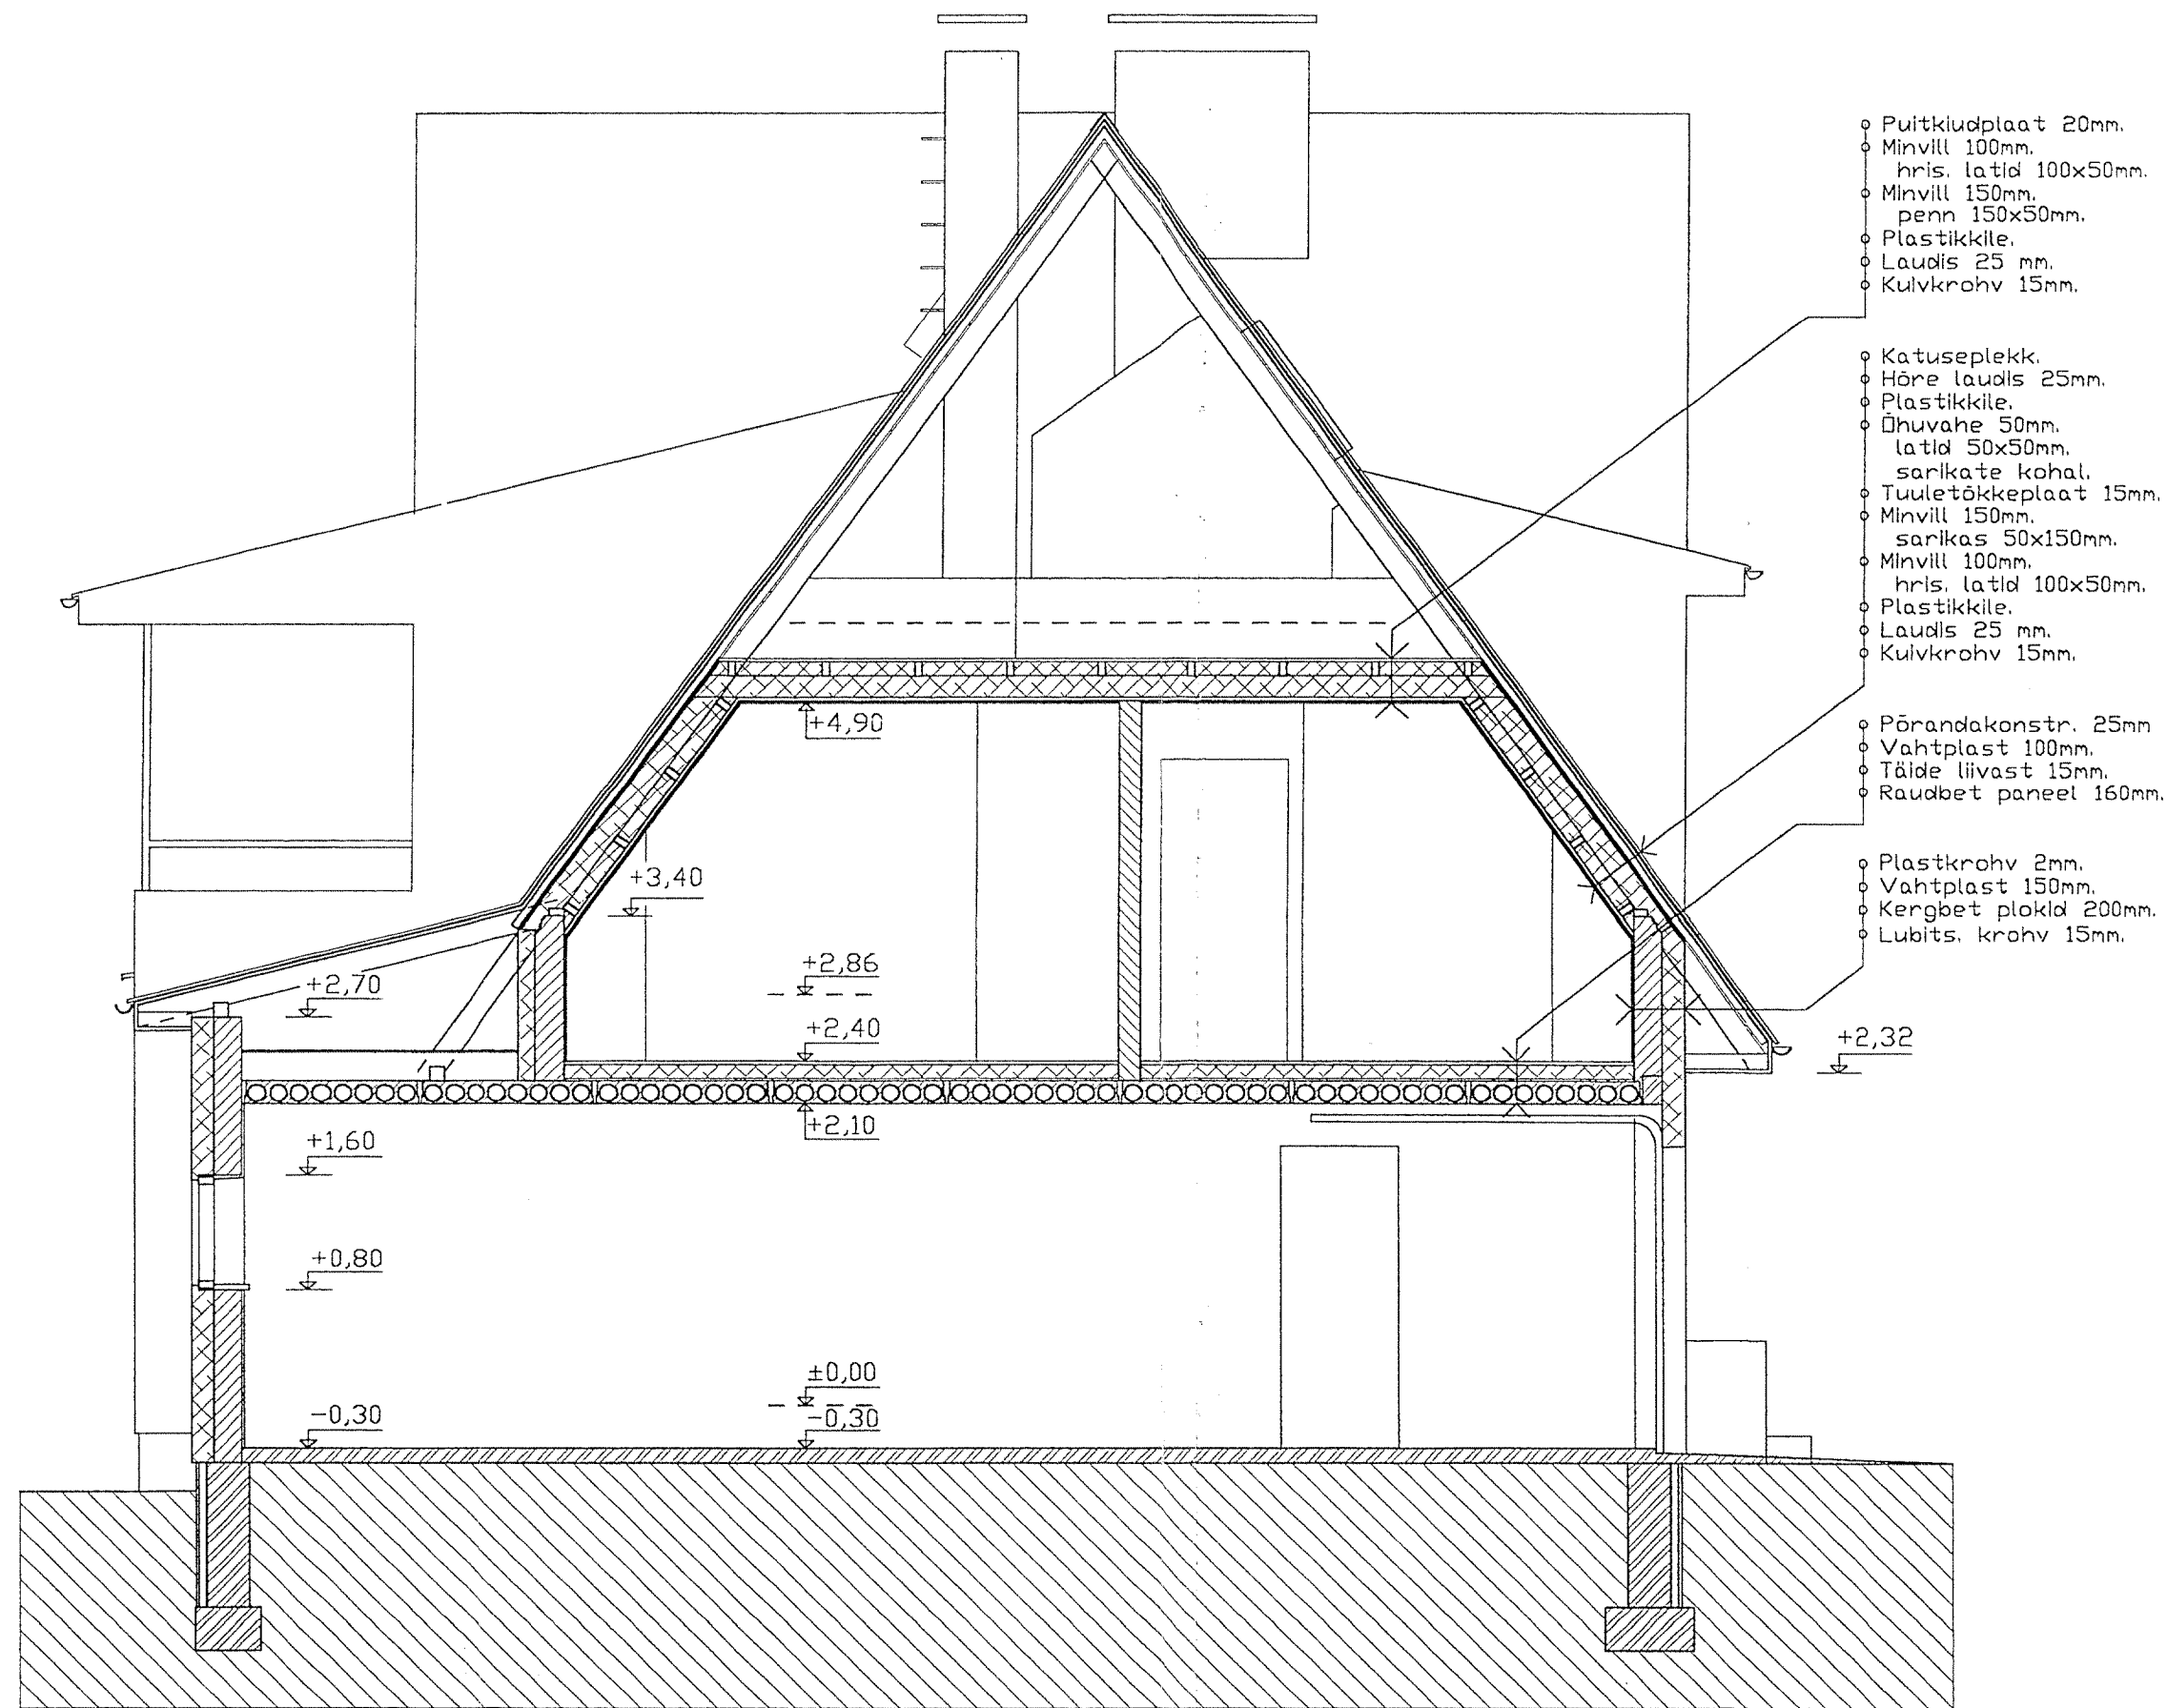

LÕIGE A-A

Olemasolevad seinad.
  Betoon ja r.betoon konstruktsioonid
  Kergplokidest seinad.
  Tellisseinad.
  Soojustus

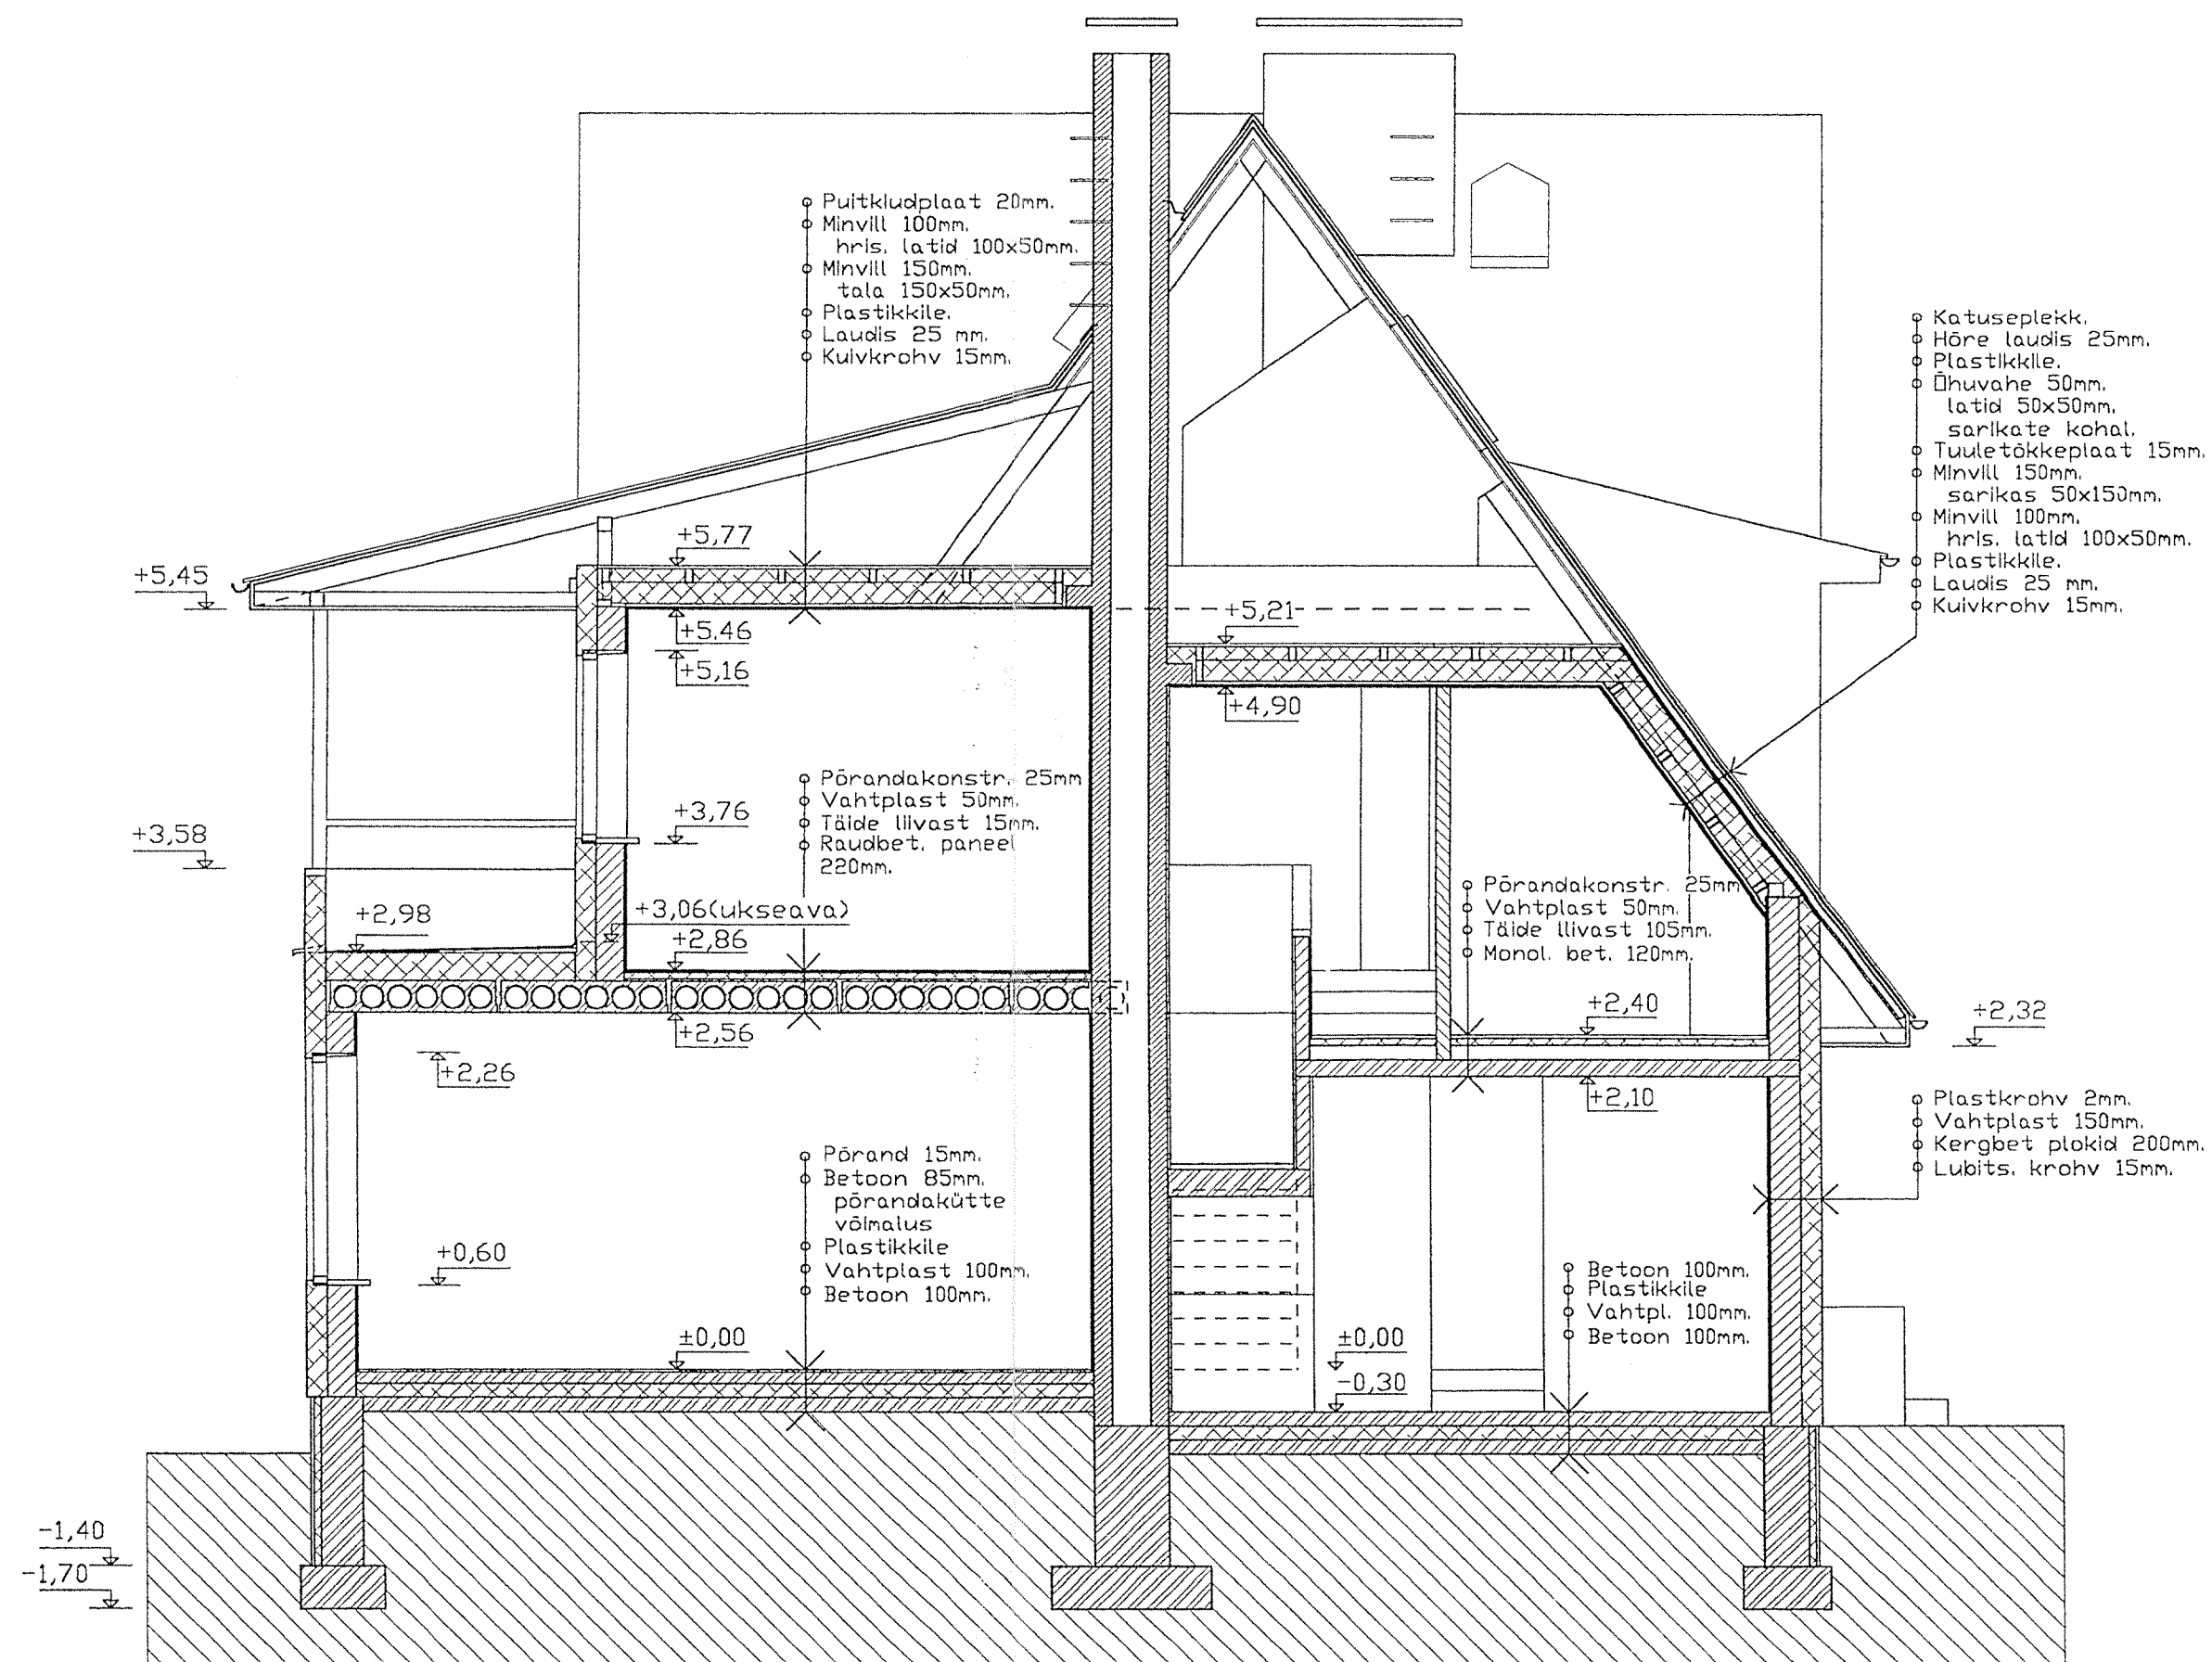

LÕIGE B-B

Kipspl. kergsein plekkprof. karkassil.

|                                                                              |                                                   |                    |              |
|------------------------------------------------------------------------------|---------------------------------------------------|--------------------|--------------|
| AE-4 VÄÄRTNÕU JA RINGO<br>ARHITEKTUURIBÜROO<br>11917 Tallinn, Pärnu mnt. 14B | ERAMU JUURDEEHITUS<br>TALLINNAS, RANDVERE TEE 39. | LÕIKED I<br>Joonis | AE-7<br>1/50 |
| ARHITEKT A.RINGO                                                             | Objekt                                            | AUGUST 2005        |              |