



M 1:50

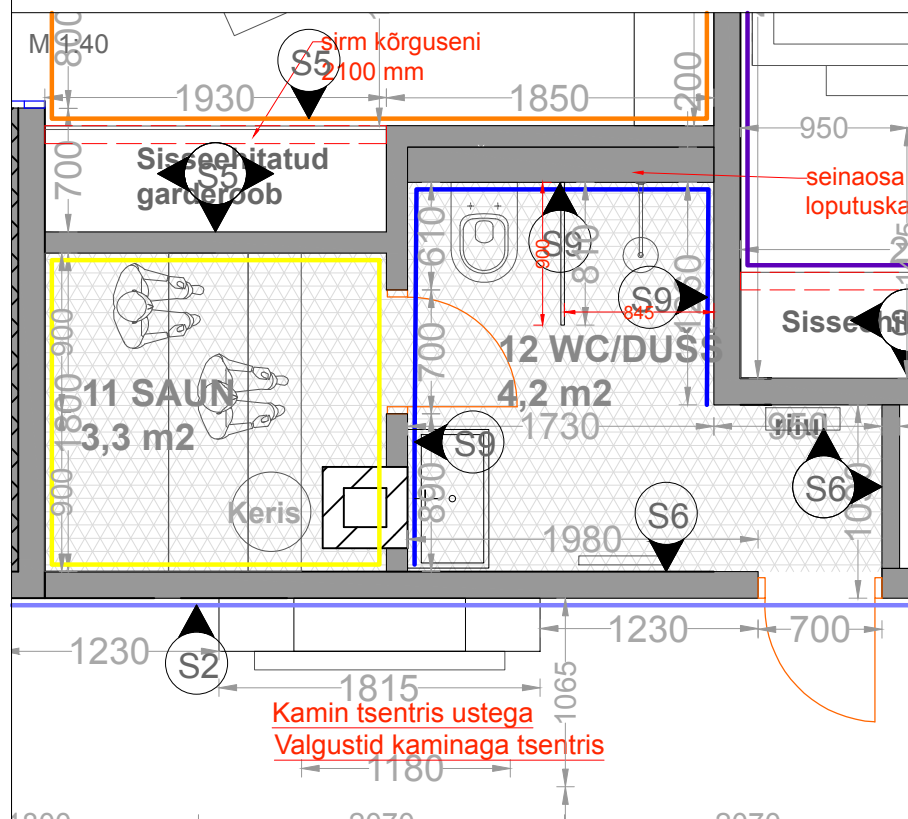

Seinaplaat Irisfmg Marmi bianco venato extra
150 x 300 cm

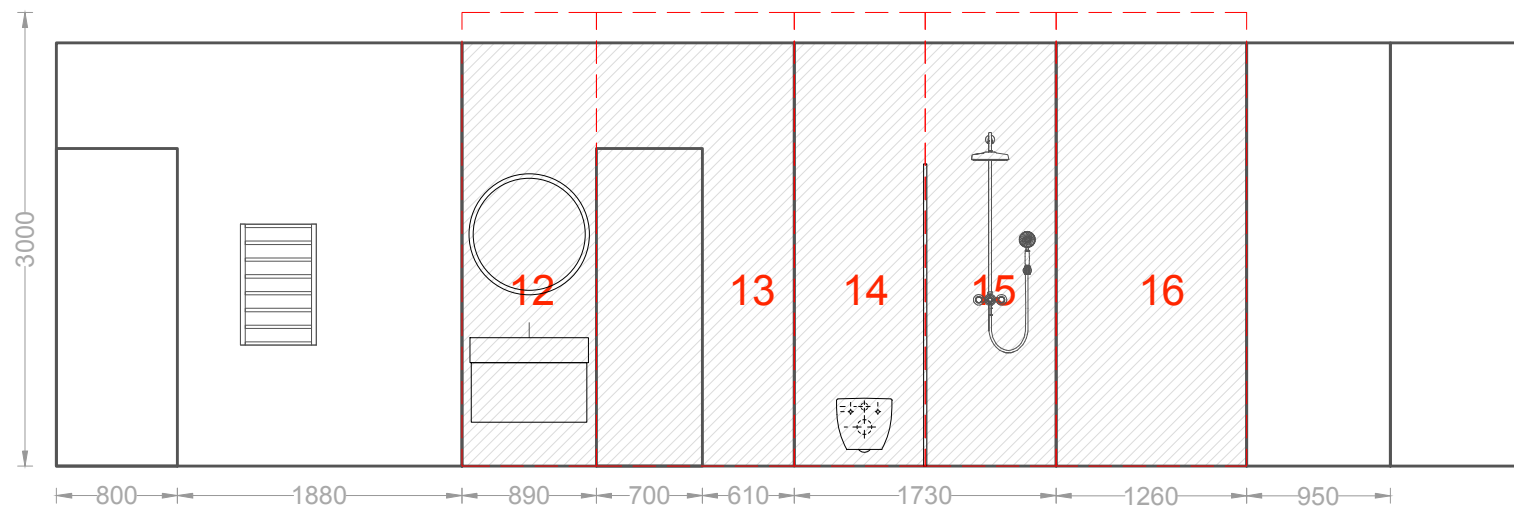

Keraamiline plaat Natucer Colores Rombos
Rombo new panel CARBO 10



TELLIJA:
PROJEKT:

korterelamu 3 korruse sisekujundus

TÖÖ NR:
STAADIUM: EP

JOONIS/NR:

Vannituba nr 12 põranda ja seinte plaan

SA-2.5.2

PROJEKTUJUHT:

AUTOR:

FAILI NIMI:

põranda ja seinte plaan_13K.pdf

MÕÕTKAVA:

FORMAAT: A4

KUUPÄEV: