


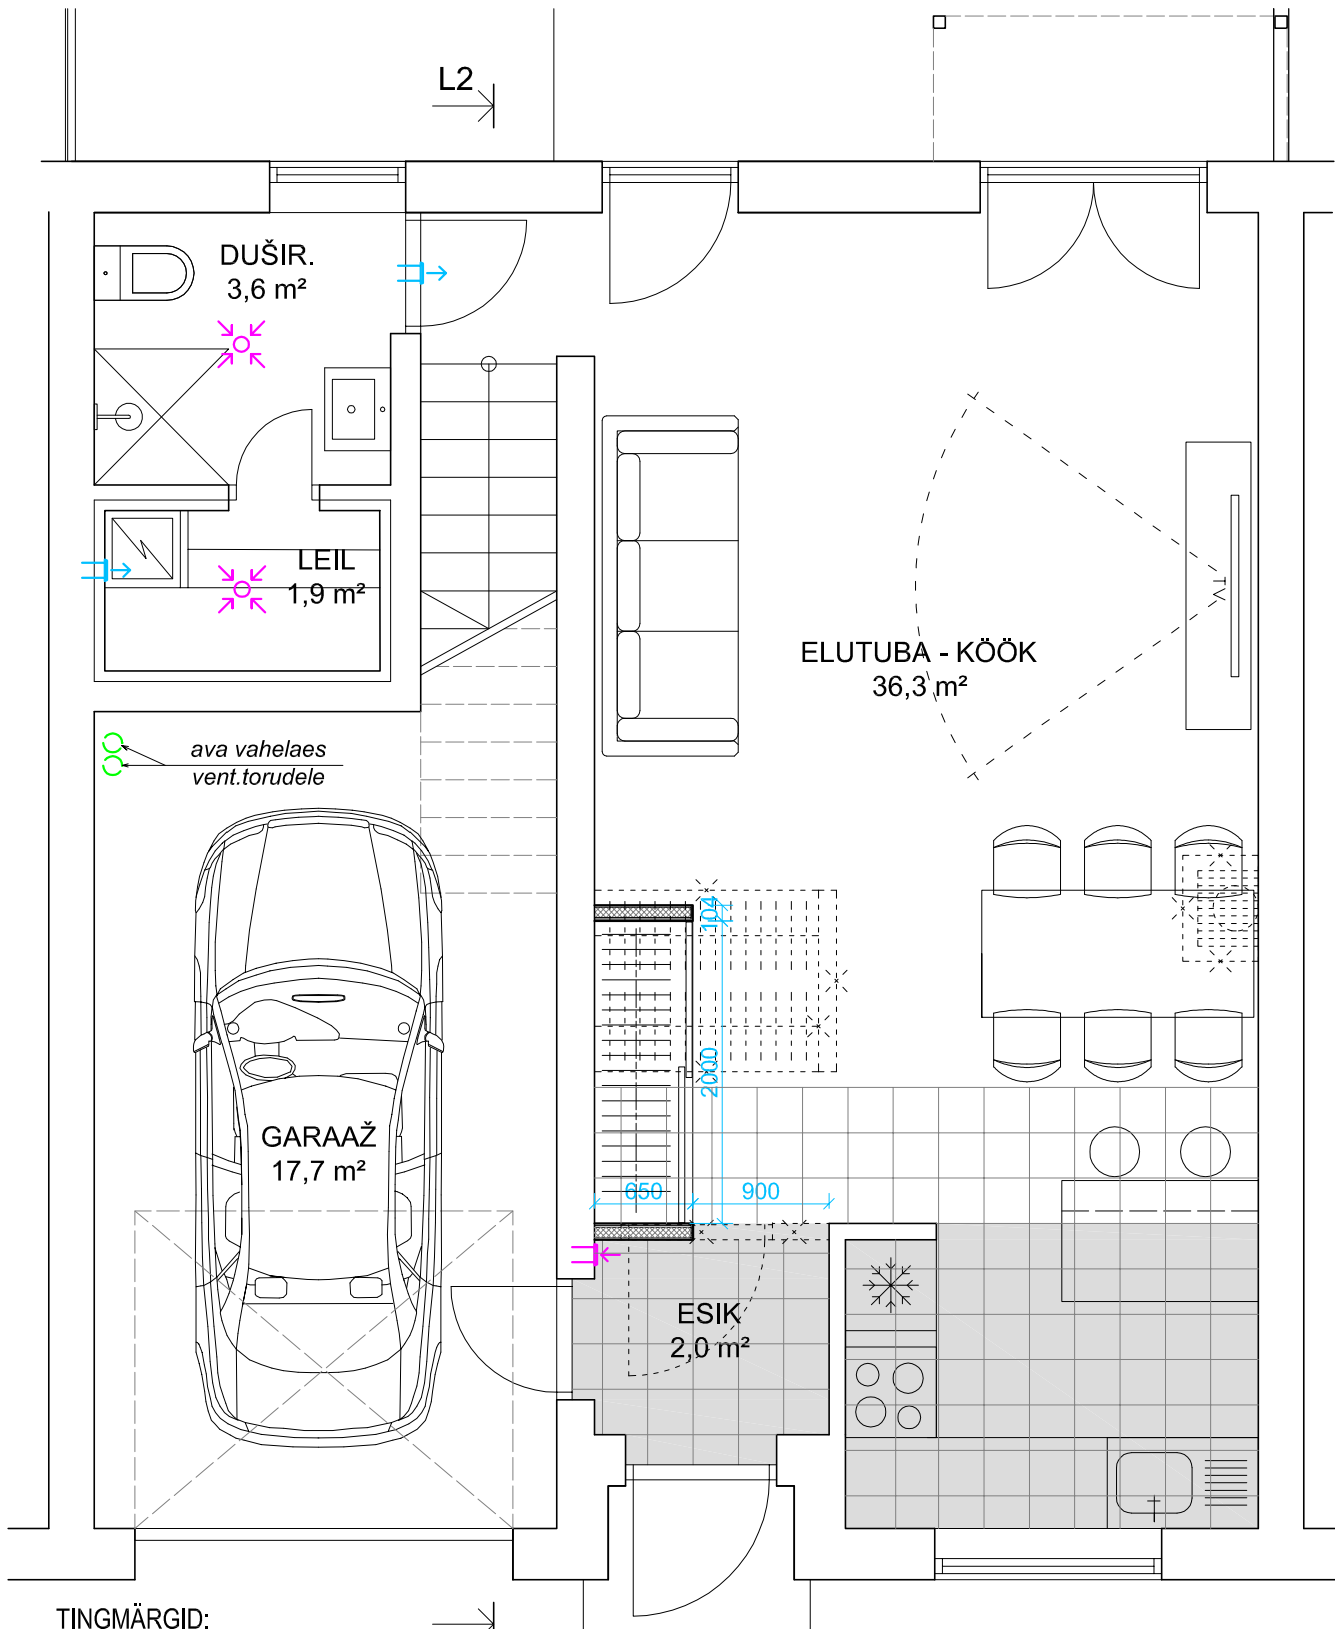

TINGMÄRGID:

- LAMMUT. KONSTR.
- OL.OLEV KONSTR.
- PROJ. KONSTR.
- EEMALDATAV PÕRANDAPLAAT
- PROJEKT. PÕRANDAPLAAT

- PROJ. SUNDVENT. VÄLJATÖMME
- SISSEPUHE

OL.OLEVAD KONSTRUKTSIOONID:

- välisseinad ja kandvad siseseinad fibo plokk
- ülejäänud siseseinad kipsplaat metallkarkassil
- vahelagi r/betoon, 1. korrusel umbkipsriplagi
- vesipõrandaküte 1. korrusel

LAMMUTUSTÖÖD:

- eemaldada kamin
- lammutada esiku ja elutoa vaheline sein ja uks
- lammutada elutoast riidekapp
- eemaldada elutoast parkett ja köögist ning esikust keraamiline plaat
- leiliruumi ja dushiruumi laed osaliselt lahti võtta vent.torude paigaldamiseks

EHITUSTÖÖD:

- korstna ava vahelaes kinni ehitada
- ehitada riidekapi otsaseinad (kipsplaat metallkarkassil, seespool tugevduseks kipsi all OSB 12mm või vineer)
- elutoa, köögi ja esiku osas maalritööd
- ripplaes muuta mõne valgusti asukohta
- paigaldada uus parkett elutuppa ning uus keraamiline plaat esikusse ning kööki
- leiliruumi ja duširuumi laed tagasi panna
- duširuumi ukse paigaldus
- maalritööd