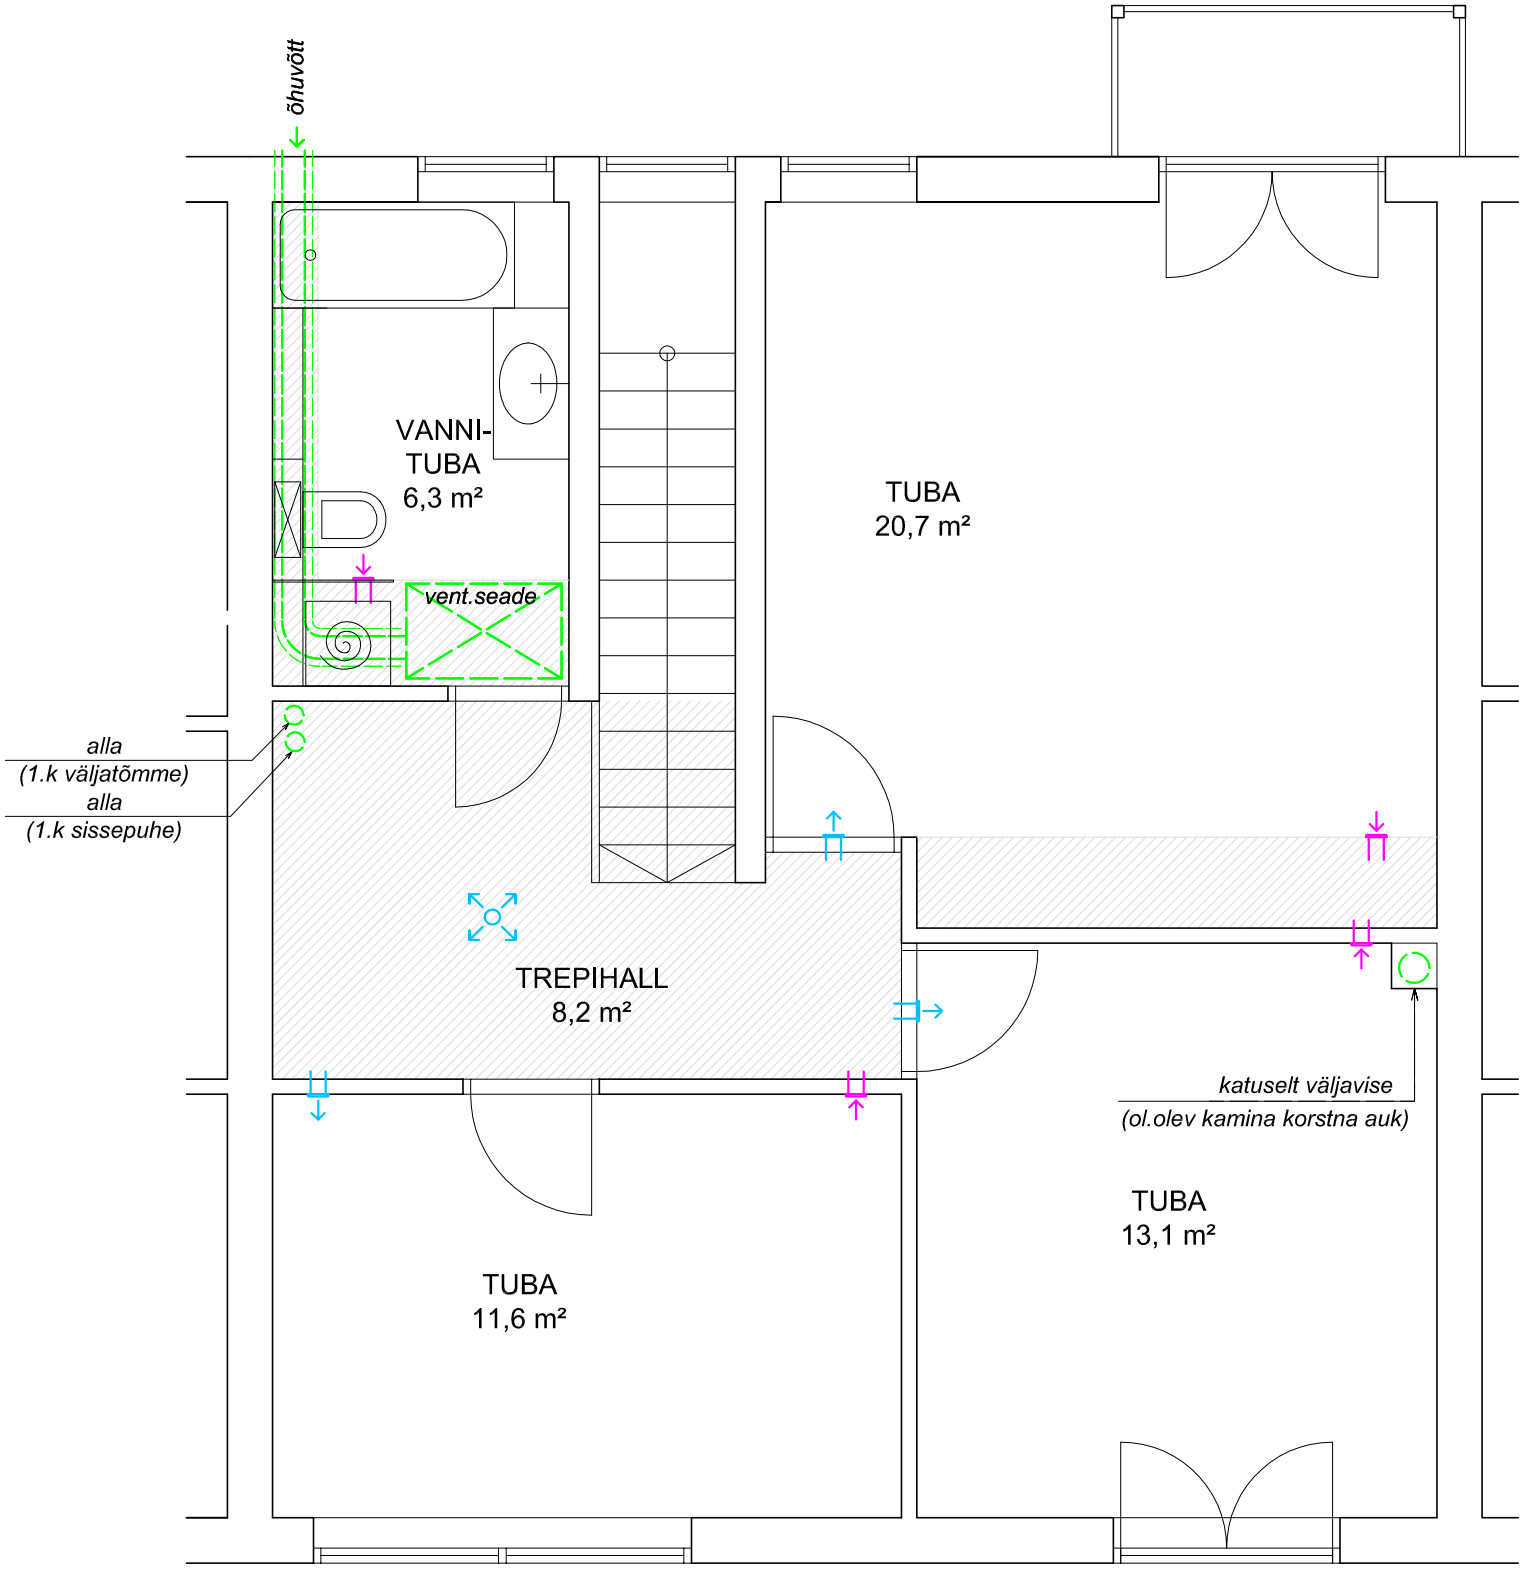

PROJEKT. RIPPLAGI
VENT. TORUDE JAOKS

PROJ. SUNDVENTILATSIOON:

VÄLJATÕMME

SISSEPUHE

OL.OLEVAD KONSTRUKTSIOONID:
- välisseinad ja kandvad siseseinad fibo plokk
- ülejäänud siseseinad kipsplaat metallkarkassil
- vannitoas põrandaküte

LAMMUTUSTÖÖD:
- eemaldada kaminakorsten
- eemaldada wc-pott, valamu, vann
- eemaldada 2. korrusel parkett
- eemaldada siseuksed 4 tk

EHITUSTÖÖD:
- ripplaed joonisel viirutatud osas
- uus wc-pott seinataguse loputuskastiga - ehitada kipsplaadist kast
- vannitoas süvist. valgustid ripplaekariisis
- trepihalli süvist. valgustid ripplaes 3 tk
- uute siseuste paigaldus 4 tk
- maalritööd
- parketi paigaldamine + liistud
- trepi lihvimine + lakkimine

2. KORRUSE PLAAN
M 1:50