


Vahelagi VL-2  
 Soojuslatus: 100mm  
 Erstus: ahthuspaber  
 Pann: 50\*200mm, s=600mm(soojuslatus 200mm)  
 Erstus: aurudkkepaber  
 Hõre laudis 25\*100mm, s=300mm  
 Plaat: Kipspleat GN 13 (metallkarassij)  
 ± 7.70

Katuslagi  
 Kiviprofilplekk  
 Roov: laudis 25\*100mm  
 Tuulutusett 25\*50mm  
 Tuule ja difusioon aluskate  
 Serikad 50\*200mm S 600mm/min.vill 200mm  
 Erstus: aurudkkepaber  
 Roov: puit 50\*50mm (min.vill 50mm)  
 Plaat: Kipspleat GN 13 (metallkarassij)

Katus  
 Kiviprofilplekk  
 Roovitus: laudis 25\*100mm, s=300mm  
 Tuulutusett 25\*50mm  
 Tuule ja difusioon aluskate  
 Serikad 50\*200mm, s=600mm

Vahelagi VL-1  
 Parket  
 Soonega puitlaaspleat 22mm  
 Isolatsioon 20mm (Isover FLO)  
 Puitlaaspleat 18mm  
 Põrandalaagid 45\*45mm, s=300mm  
 Talded 75\*200mm, s=500mm, min.vill 150mm  
 Erstus: aurudke  
 Hõre laudis 25\*100mm, s=300mm  
 Plaat: Kipspleat GN 13(metallkarassij)  
 Viimistlus

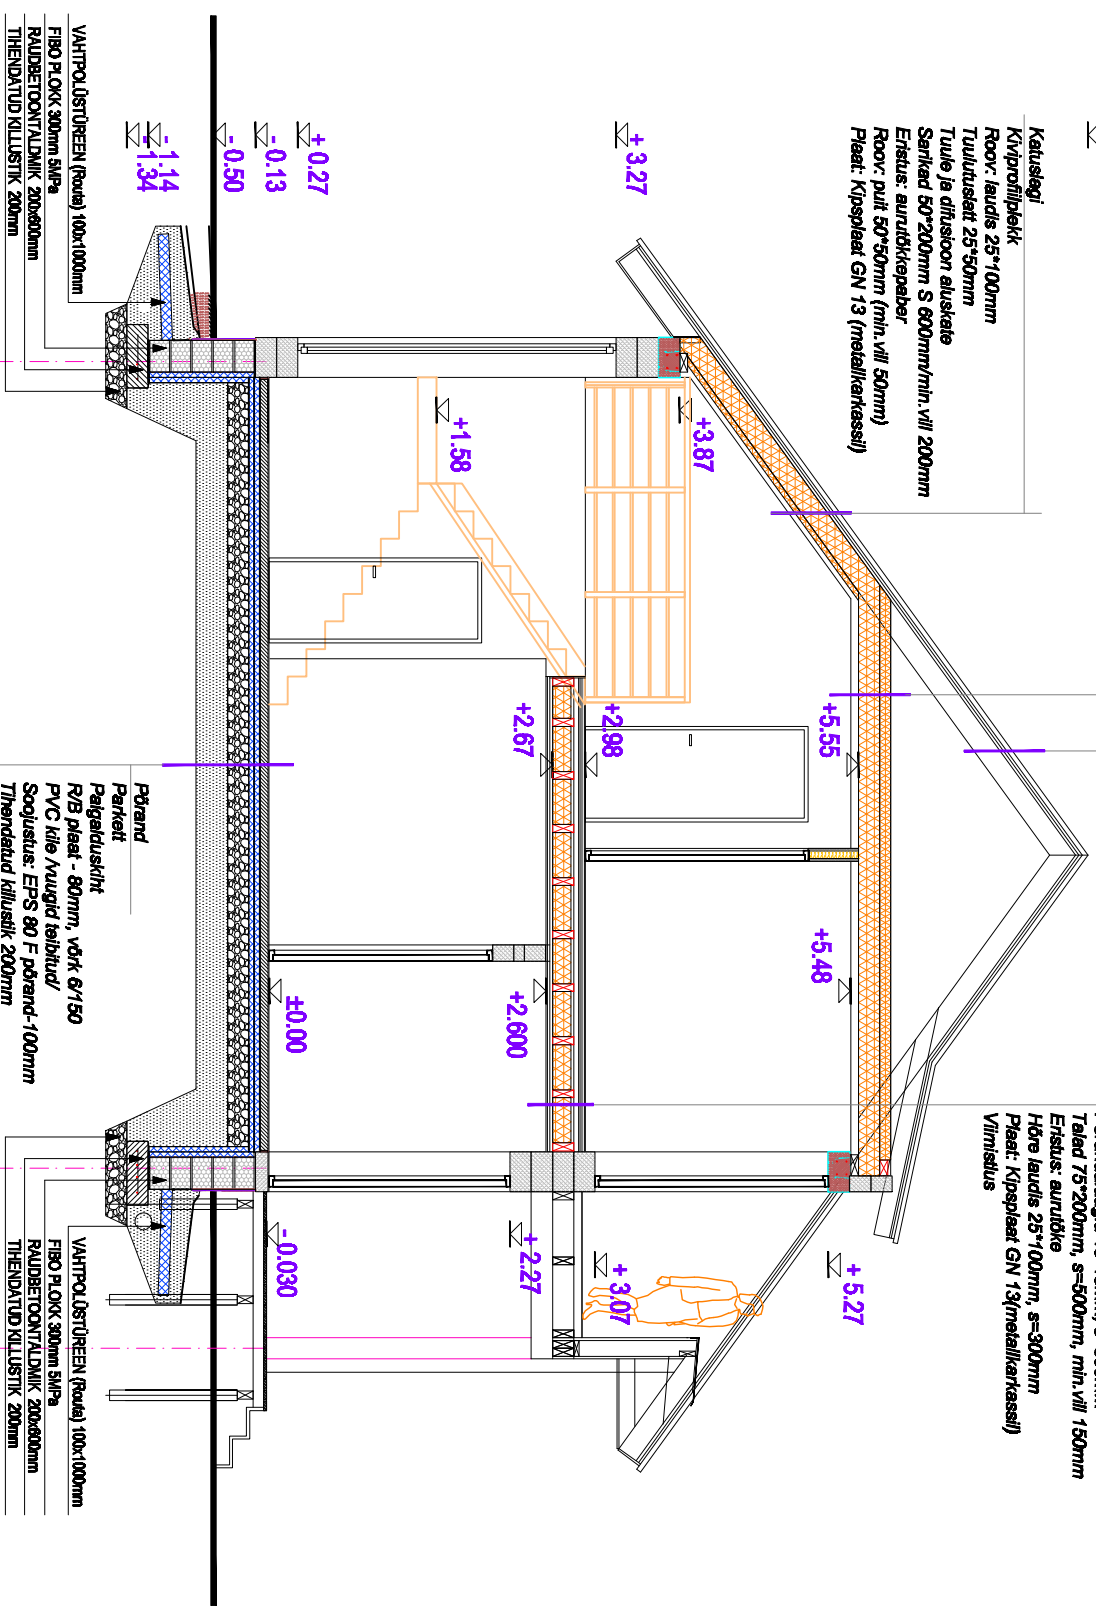

VÄHTPOLÜSTÜREEN (Roual) 100x1000mm  
 FIBO PLOKK 300mm šlaife  
 RAUDBETONITÄLDNIK 200x600mm  
 TÄHENDATUD KILLUSTIK 200mm

Põrand  
 Parket  
 Paigalduskiht  
 R/B pleat - 80mm, võrk 6/150  
 PVC kile kiviguld talbidu/  
 Soojuslatus: EPS 80 F põrand-100mm  
 Tähtendatud killustikuga tähtendatud pinnas

VÄHTPOLÜSTÜREEN (Roual) 100x1000mm  
 FIBO PLOKK 300mm šlaife  
 RAUDBETONITÄLDNIK 200x600mm  
 TÄHENDATUD KILLUSTIK 200mm

F

B

A