


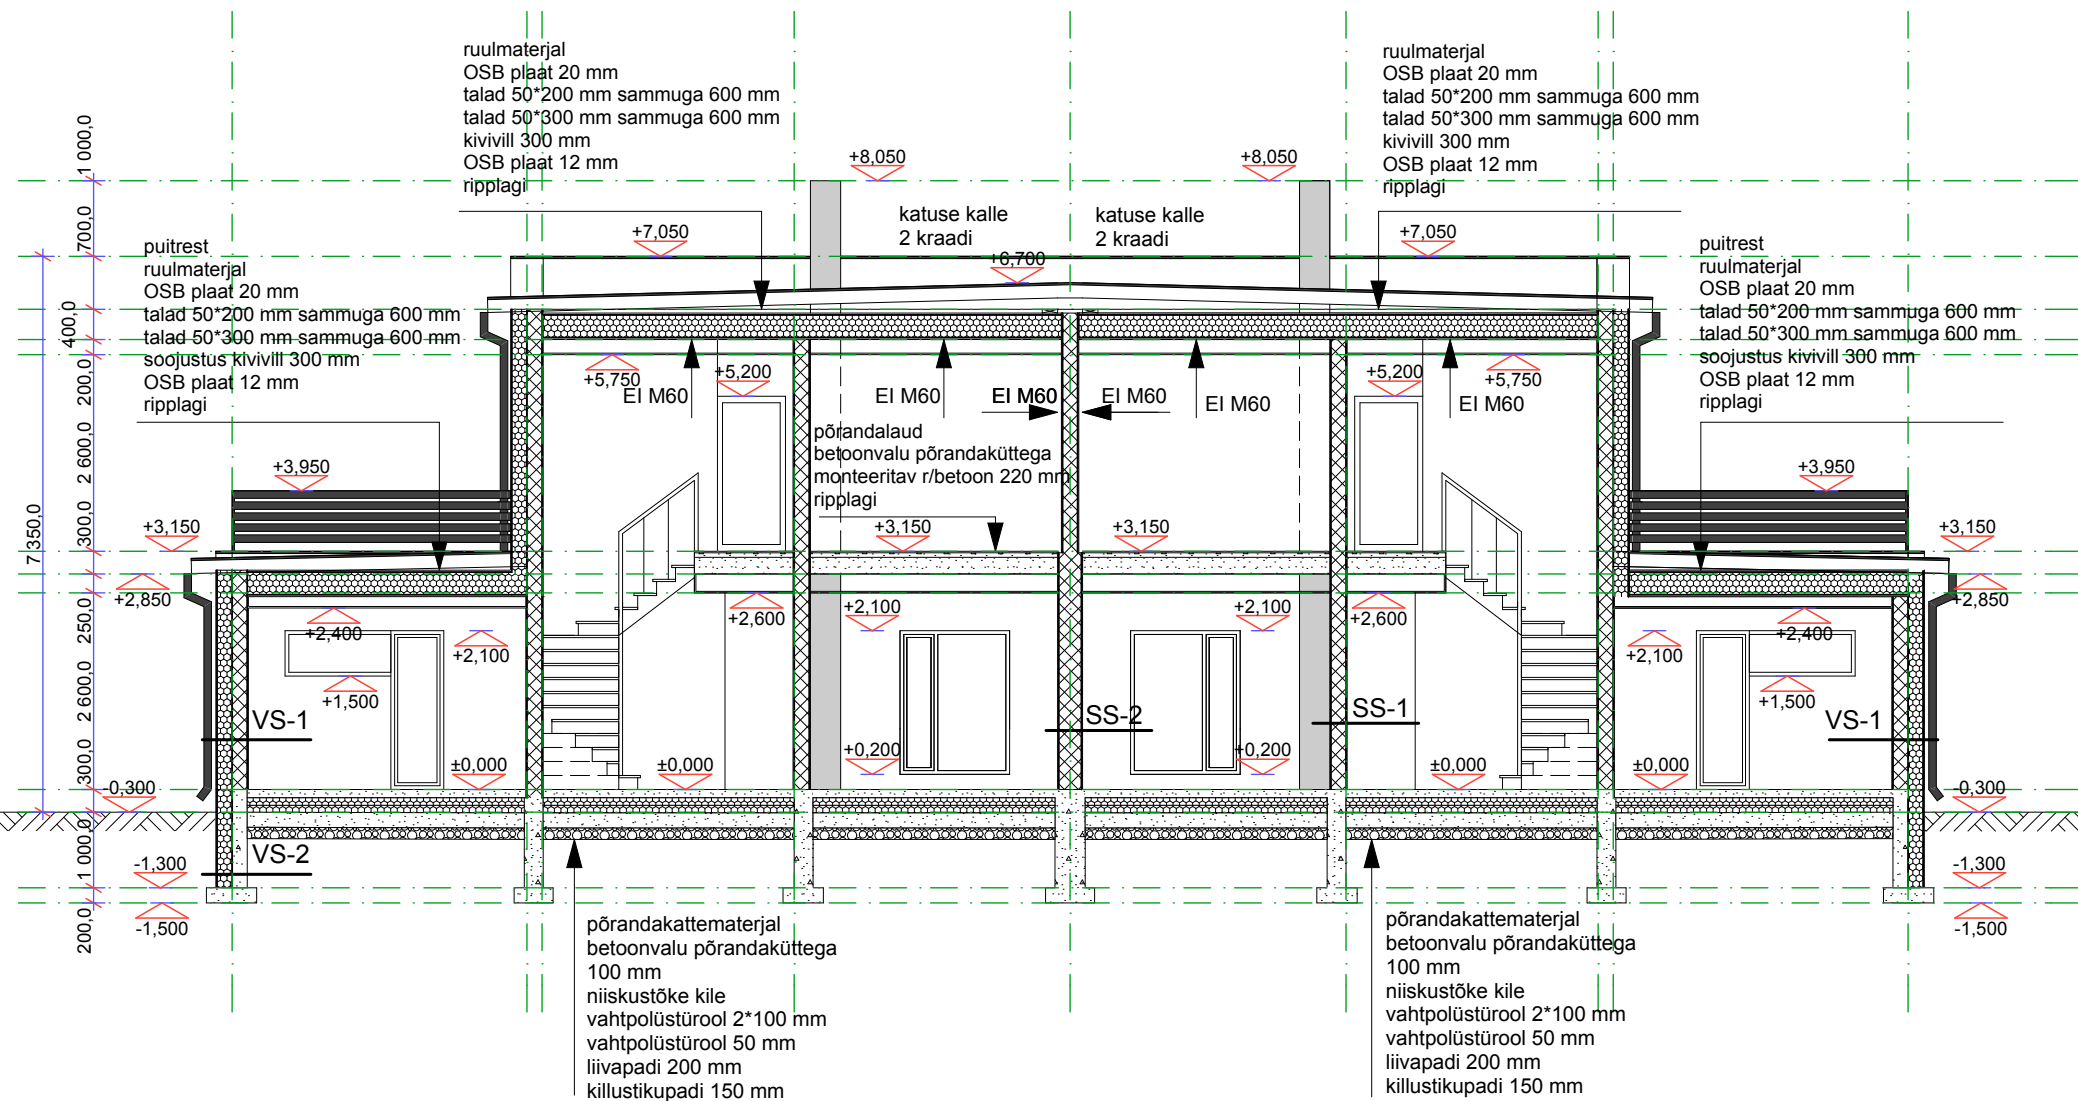

VS-1 430 mm:

krohv
krohvivõrk
vahtpolüstürool 200 mm
Fibo plok 200 mm
krohv

SS-1 230 mm:

krohv
Fibo plok 200 mm
krohv

SS-2 330 mm:

krohv
Fibo plok 300 mm
krohv

VS-2 415 mm:

krohv
krohvivõrk
vahtpolüstürool 200 mm
vund. plok 200 mm

	Paariselamu (uus)		AR-4
Eelprojekt	Lõige A-A		M 1:100
Aadress	Harjumaa, Rae vald		
	Tellija		
	Kontaktisik		
	Arhitekt		