


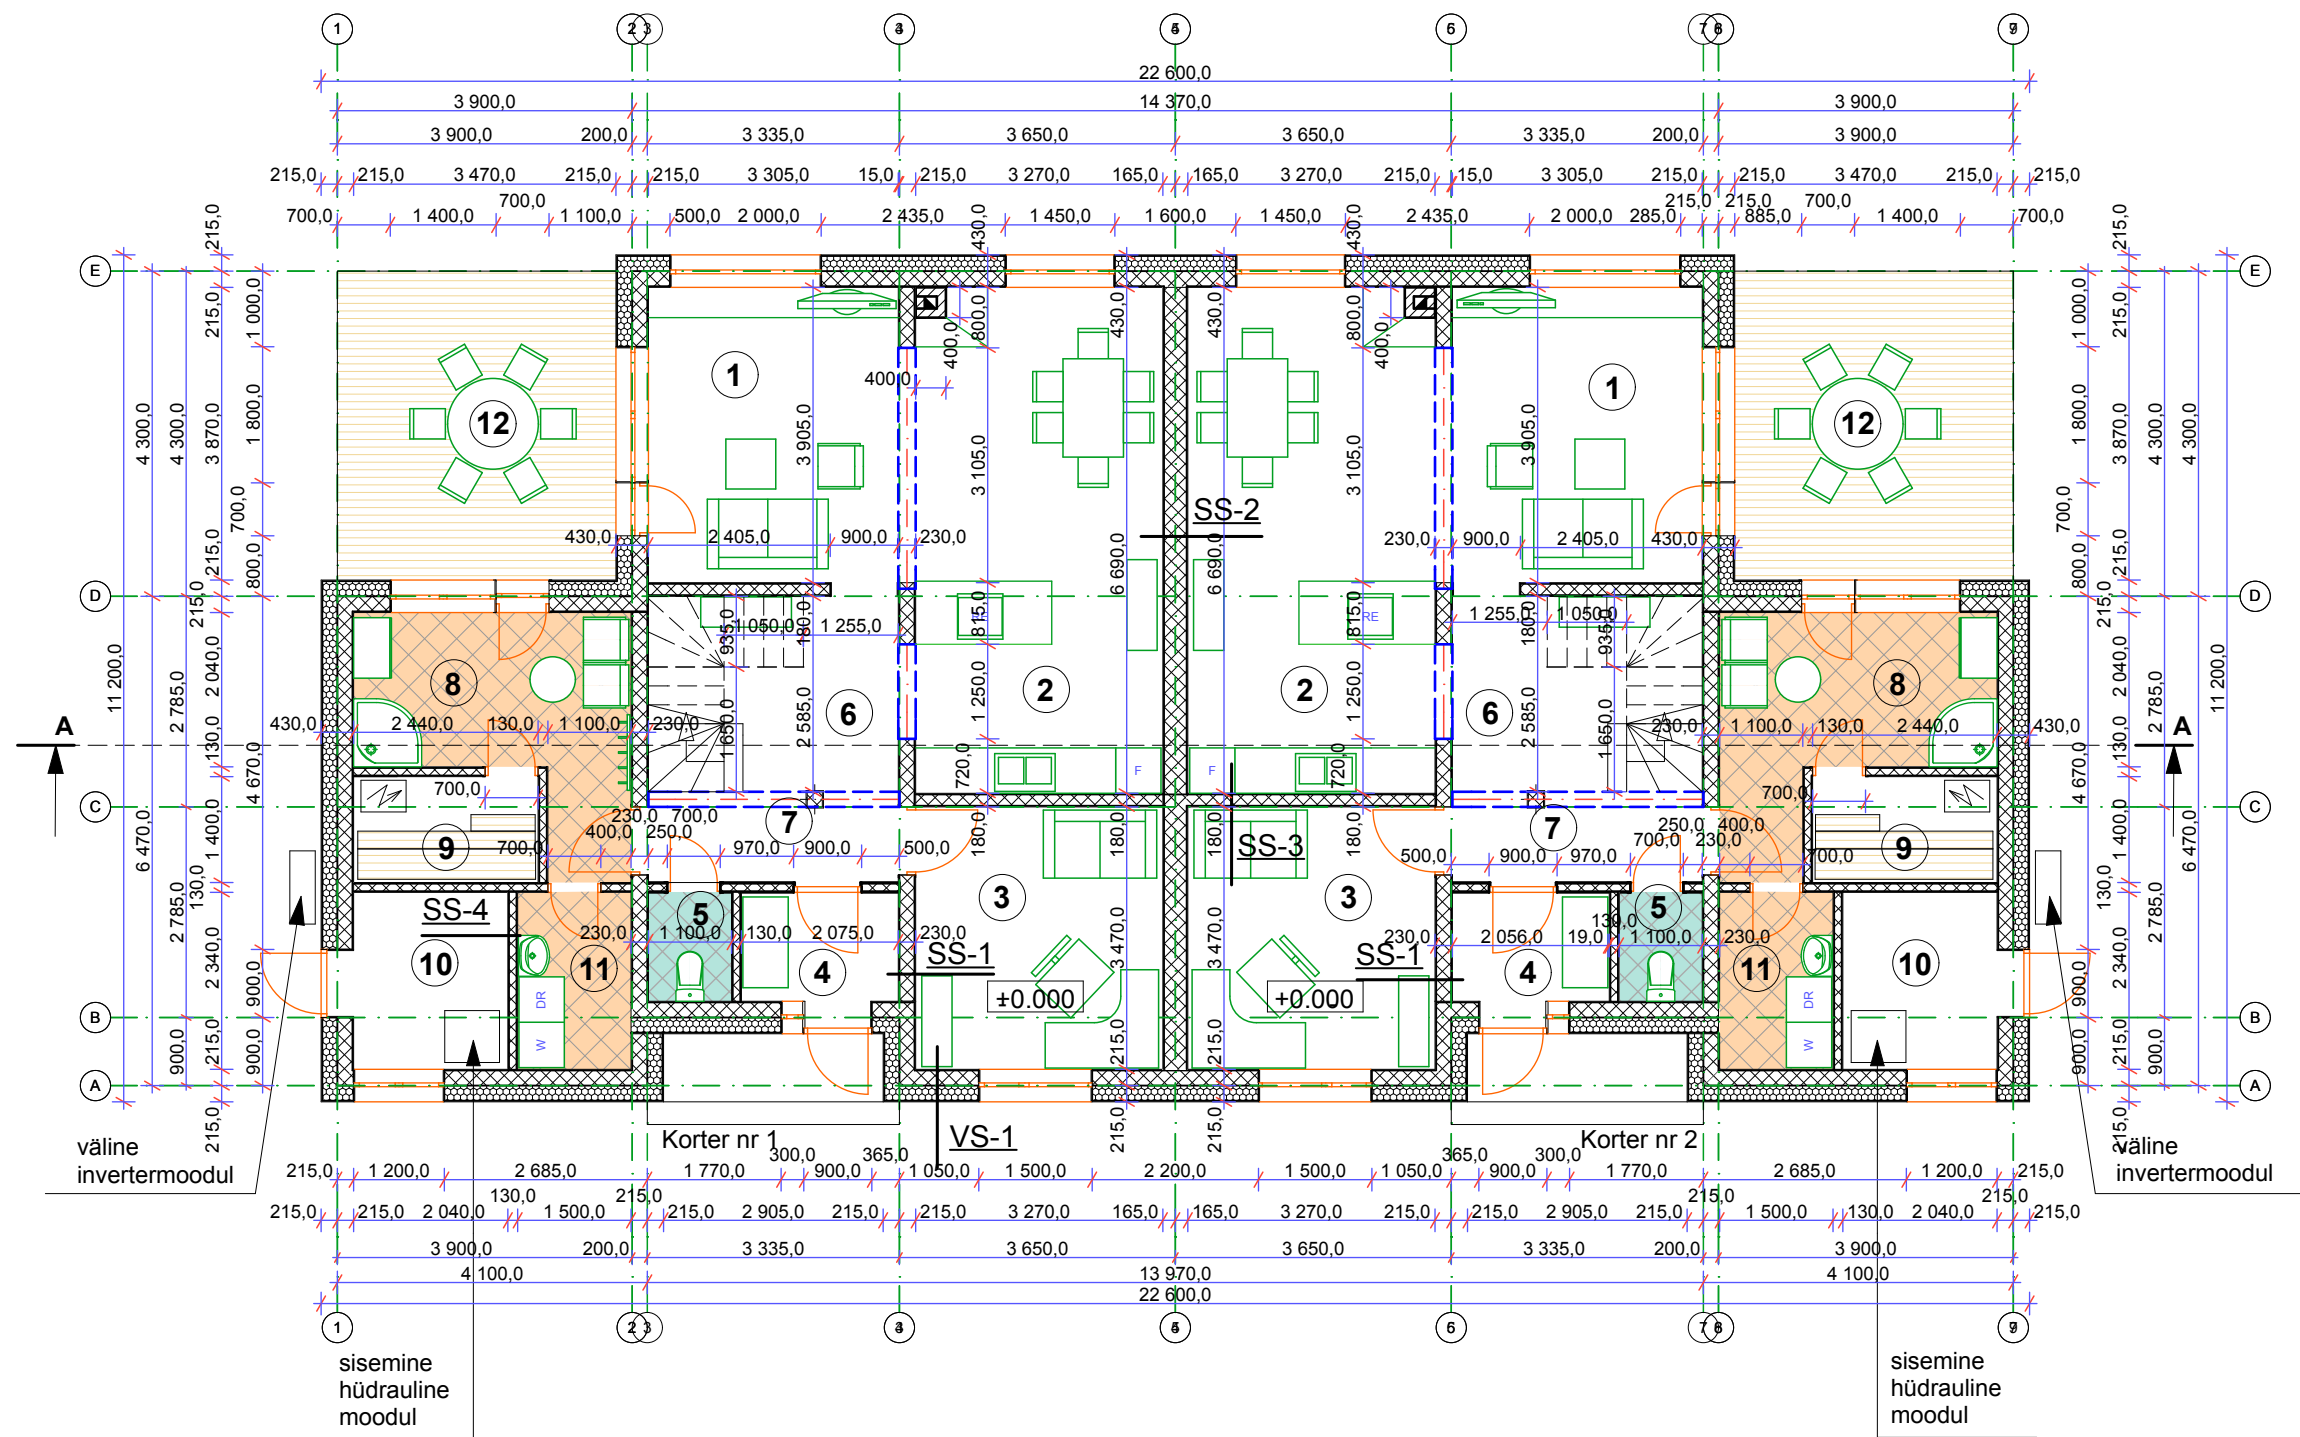

1-korteri eksplikatsioon:

1. Elutuba/söögituba	26,1 m2
2. Köök	9,1 m2
3. Kabinet	11,3 m2
4. Tuulekoda	3,0 m2
5. WC	1,6 m2
6. Trepihall	9,2 m2
7. Koridor	4,0 m2
8. Dušširuum/puhkeruum	9,2 m2
9. Leiliruum	3,4 m2
10. Tehnoruum	5,1 m2
11. Majandusruum	3,5 m2
12. Terrass	15,1 m2

2-korteri eksplikatsioon:

1. Elutuba/söögituba	26,1 m2
2. Köök	9,1 m2
3. Kabinet	11,3 m2
4. Tuulekoda	3,0 m2
5. WC	1,6 m2
6. Trepihall	9,2 m2
7. Koridor	4,0 m2
8. Dušširuum/puhkeruum	9,2 m2
9. Leiliruum	3,4 m2
10. Tehnoruum	5,1 m2
11. Majandusruum	3,5 m2
12. Terrass	15,1 m2

VS-1 430 mm:

krohv
krohvivõrk
vahtpolüstürool 200 mm
Fibo plokk 200 mm
krohv

SS-1 230 mm:

krohv
Fibo plokk 200 mm
krohv

SS-2 330 mm:

krohv
Fibo plokk 300 mm
krohv

SS-3 180 mm:

krohv
Fibo plokk 150 mm
krohv

SS-4 130 mm:

krohv
Fibo plokk 100 mm
krohv

	Paariselamu (uus)	AR-2
Eelprojekt	Põhiplaan	M 1:100
Aadress	Harjumaa, Rae vald	
	Tellija	
	Kontaktisik	
	Arhitekt	