


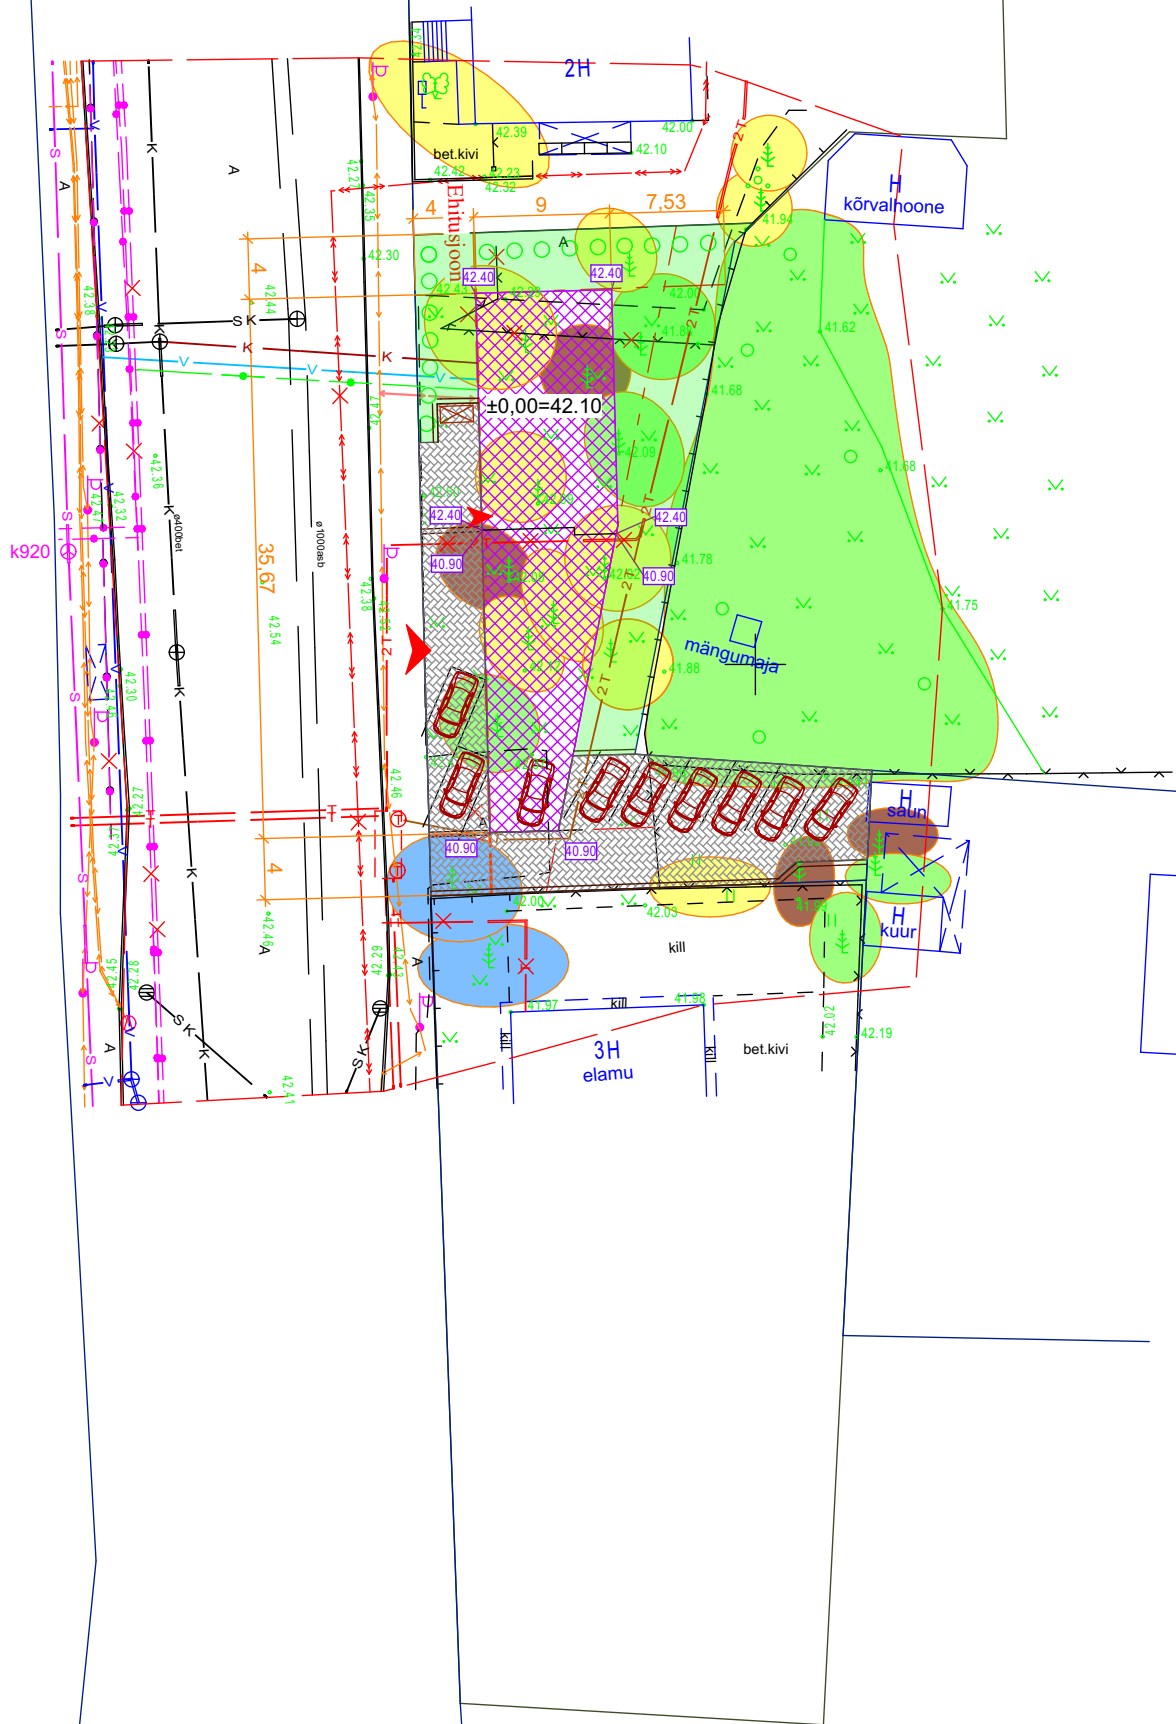

N



MÄRKUS:
joonis on koostatud AS ELISOR
(töö nr GE-02-17, 30.01.17)
geodeetilise alusplaani alusel.

TEHNILISED ANDMED
maapeasete korruste arv: 4
hoone pikkus: 35,7 m
hoone laius: 9,0 m
hoone kõrgus maapinnast: 12,9 m
absoluutne kõrgus: 54,7
ehitisealune pind: 291,5 m²
maapealse osa alune pind: 291,5 m²
suletud netopind: 987,3 m²
korterite arv: 24
üldkasutatav pind: 318,3 m²
eluruumide pind: 669,0 m²
rõdude pind: 134,3 m²
kõetav pind: 987,3 m²
maapealse osa maht: 3900 m³
maht: 3900 m³
tulepüsivusklass: TP- 1

- TINGMÄRGID**
- kinnistu piir
 - projekteeritav hoone
 - proj. kinnistuisene sõidu- ja kõnnitee (kiviparkett)
 - proj. parkimiskohad (hoone 0-korrusel)
 - olemasolev puitlippaied
 - lammutatav piirdeaed
 - kavandatav hekk
 - haljastus: muru
 - olemasolev kõrghaljastus
 - sorteeritavate prügi konteinerite asukoht
 - juurdepääs hoonesse
 - juurdepääs krundile
 - olemasolev maapinna kõrgus
 - planeeritav maapinna kõrgus
 - projekteeritav äärekiivi
 - olemasolev II kl puittaim
 - olemasolev III kl puittaim
- TEHNOTRASSIDE TINGMÄRGID**
- ol. olev keskpinge maakaabel
 - ol. olev madalpinge maakaabel
 - ol. olev kanalisatsioonitrass
 - ol. olev veetrass
 - ol. olev soojustusvarustuse trass
 - ol. olev sidetrass
 - ol. olev sadevee kanalisatsiooni trass
 - perspektiivne veetrass
 - perspektiivne kanalisatsioonitrass
 - perspektiivne sidetrass
 - perspektiivne madalpinge maakaabel
 - likvideeritav soojustusvarustuse trass
 - likvideeritava asemele kavandatav soojustusvarustuse trass

Peaprojekteerija:	Tellija:	
	Objekt:	ÄRIHOONE PÜSTITAMINE (külaliskorterid)
	Joonis:	ASENDIPLAAN
Staad. :	Aadress:	
	Nõmme lo, Tallinn	
	Joonise nr. :	
Töö nr. :	AS2	
	Joonestas :	
	D.Intal	
Möötkava :	Möötkava :	
	1:500	
	Kuupäev :	
	20.12.2017	