


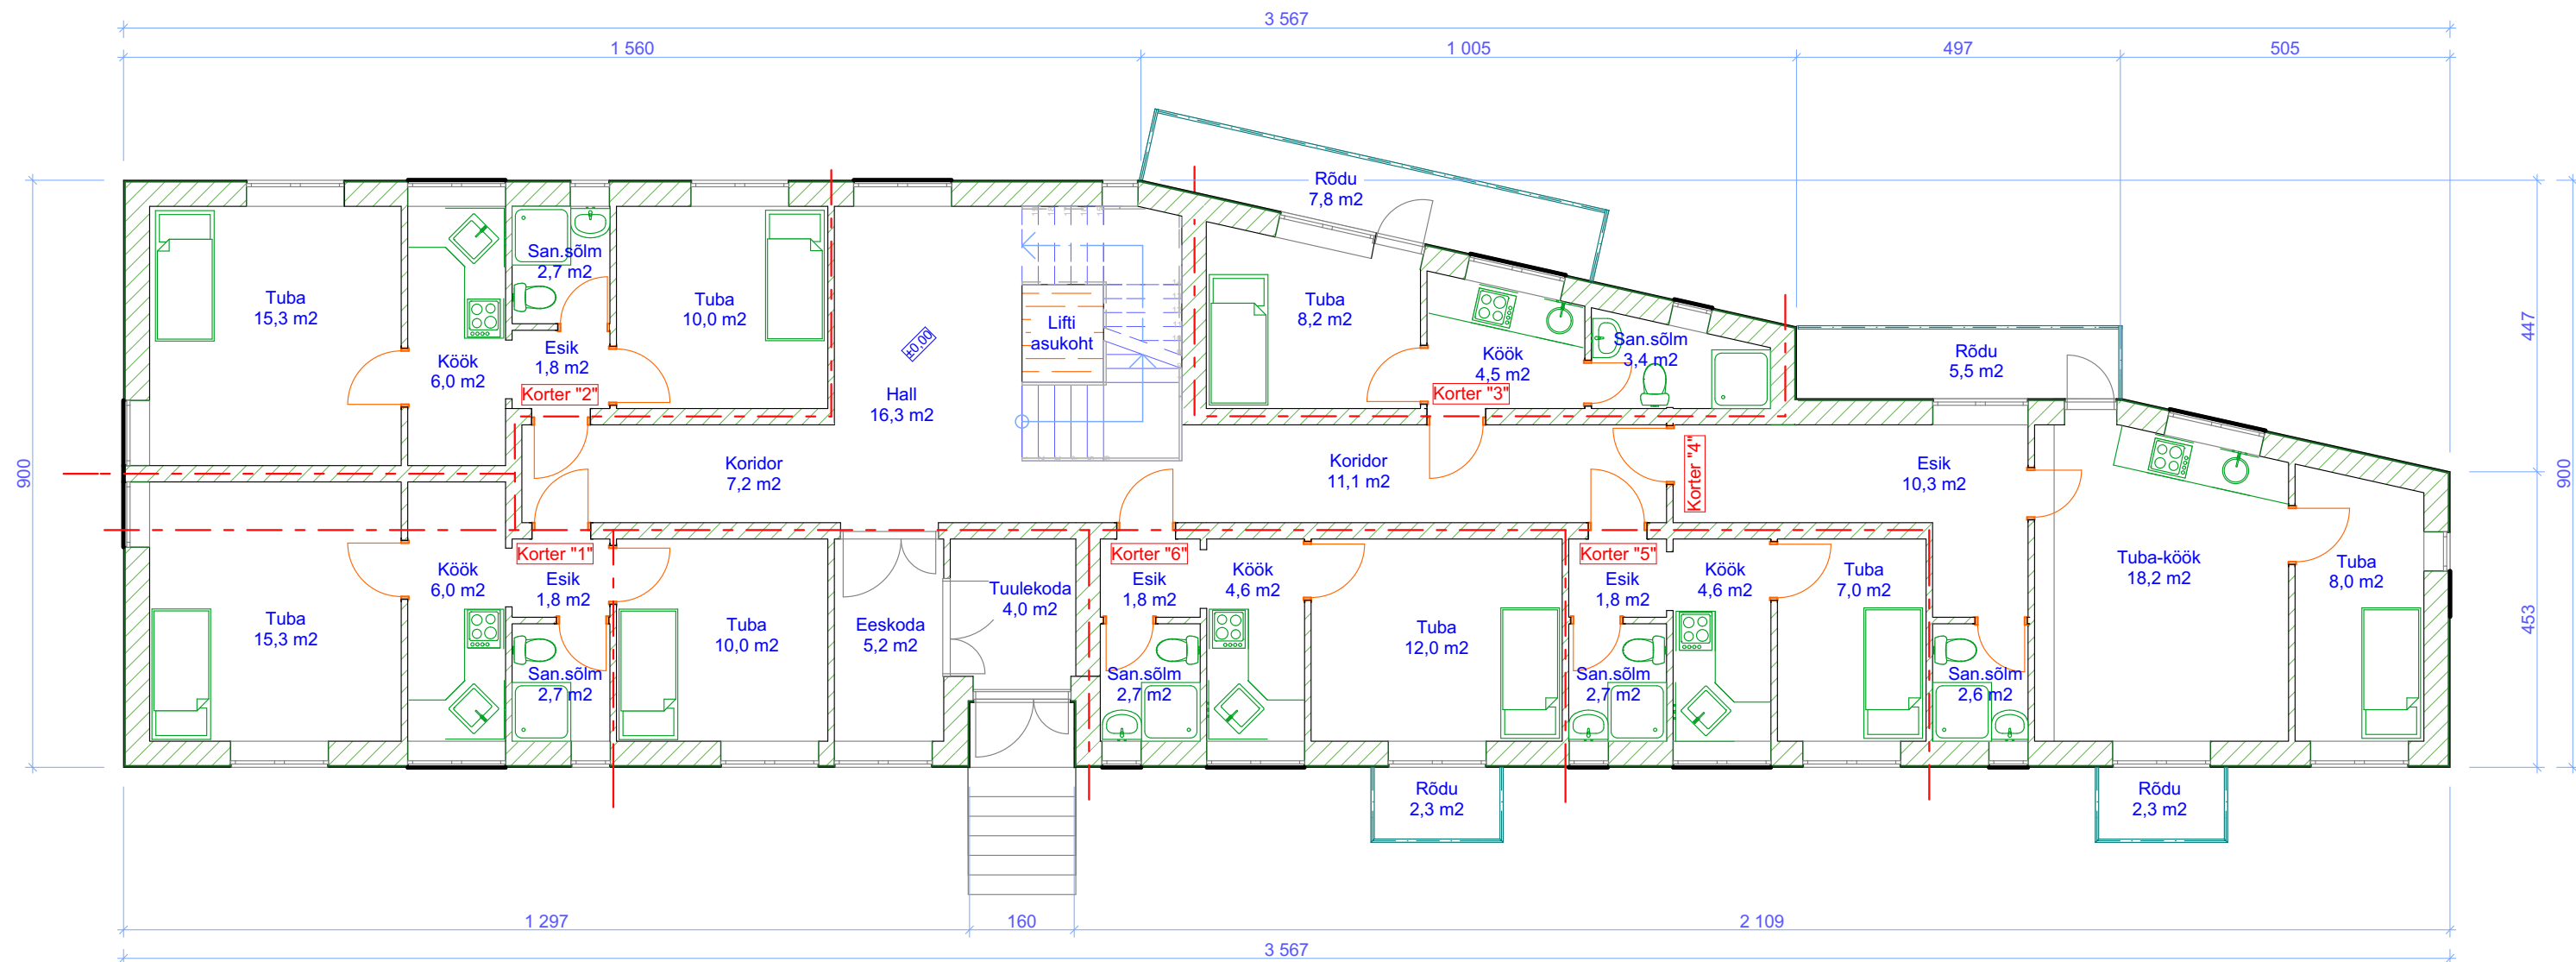

Peaprojekteerija:	Tellija:	
	Objekt:	ÄRIHOONE PÜSTITAMINE (külastikorterid)
	Joonis:	ESIMESE KORRUSE PLAAN
Staad. :		ESKIIS
Töö nr. :		
Joonestas :		
Mõõtkava :		1:100
Kuupäev :		
Aadress:		Nõmme lo, Tallinn
Joonise nr. :		AR2