


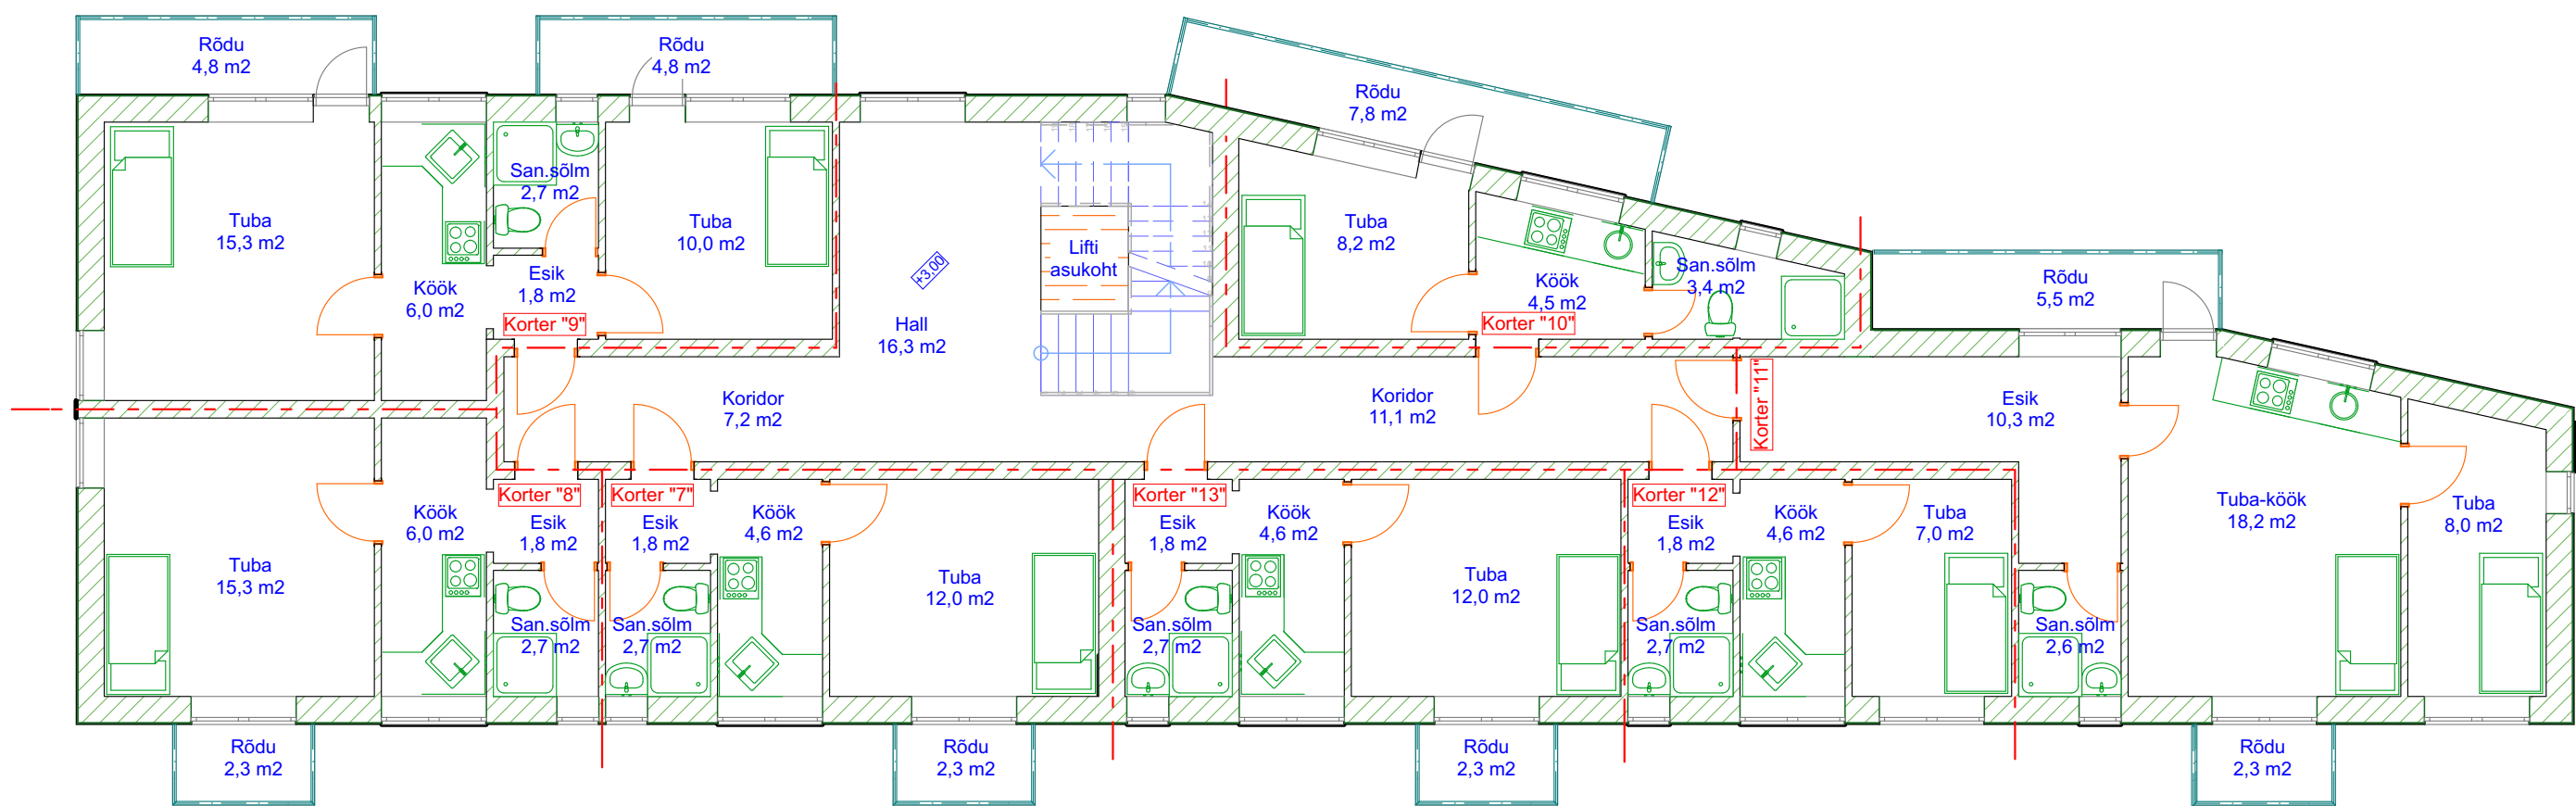

Peaprojekteerija:	Tellija:		Aadress:
	Objekt:	ÄRIHOONE PÜSTITAMINE (külaliskorterid)	Nõmme lo, Tallinn
	Joonis:	TEISE KORRUSE PLAAN	Joonise nr. : AR3
Staad. :	ESKIIS	Joonestas :	Mõõtkava : 1:100
Töö nr. :			Kuupäev : 20.12.2017