



VAADE B

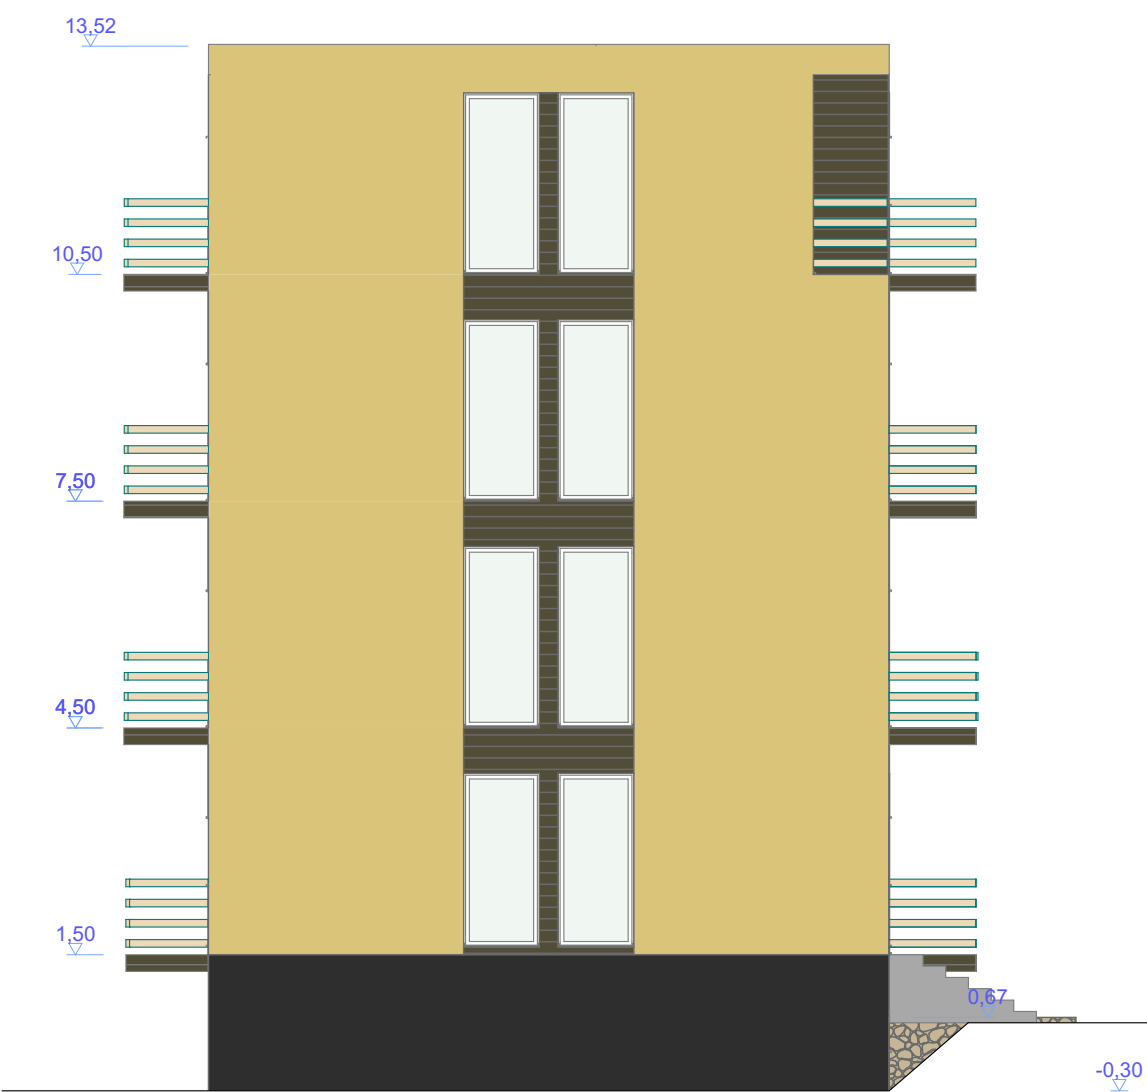

VAADE D

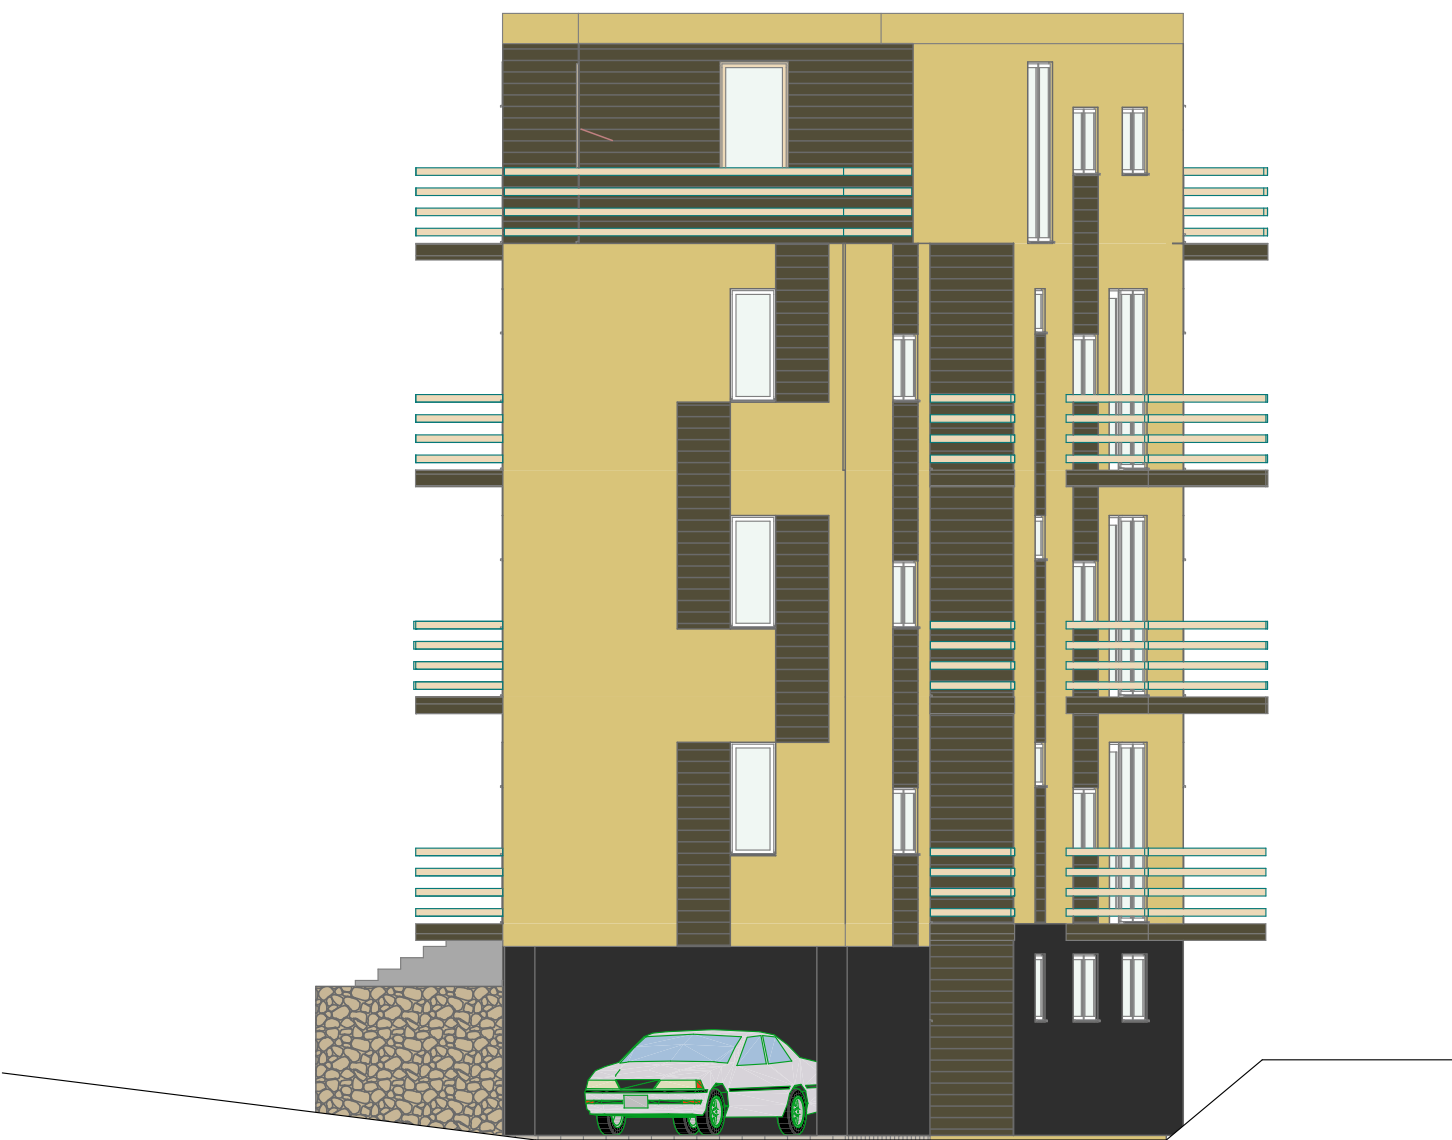

Peaprojekterija:	Tellija:		
	Objekt:	ÄRIHOONE PÜSTITAMINE (külaliskorterid)	Aadress: Nõmme lo, Tallinn
	Joonis:	VAATED B; D	Joonise nr. : AR7
Staad. :	ESKIIS	Joonestas :	Mõõtkava : 1:100
Töö nr. :			Kuupäev : 20.12.2017