


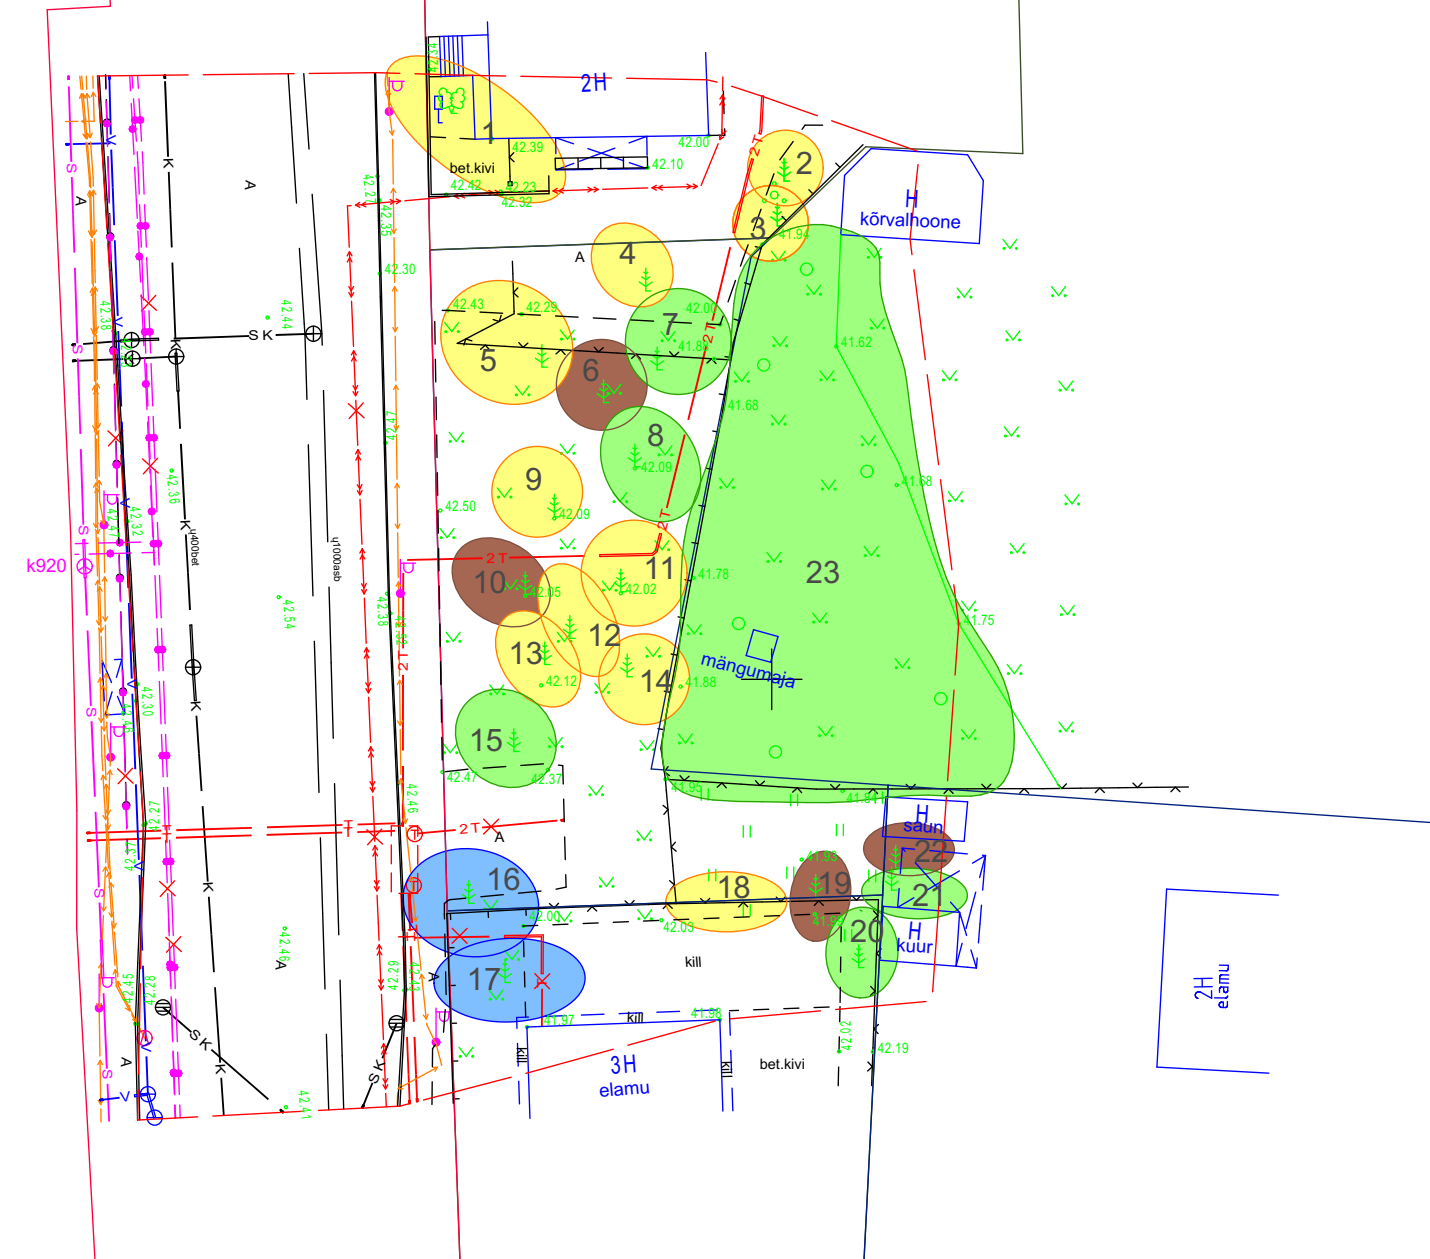

N



- TINGMÄRGID
- 1 Olemasolev I kl puittaim eksplikatsiooni numbriga
 - 2 Olemasolev II kl puittaim eksplikatsiooni numbriga
 - 3 Olemasolev III kl puittaim eksplikatsiooni numbriga
 - 4 Olemasolev IV kl puittaim eksplikatsiooni numbriga
 - 5 Olemasolev V kl puittaim eksplikatsiooni numbriga
 - x Likvideeritud või puuduv puittaim
- Dendroloogilise plaani koostas Kalle Kõllamaa
21.02.2017

MARKUS:1. Koordinaadid L-EST 97, kõrgused balti susteemis.
2. Piirandmed plaanile kantud Tallinna LPA maainfosüsteemi kaardilt 2017 a.

Tallinna linn, Nõmme linnaosa, maa-ala geodeetiline alusplaan koos tehnovõrkude ja kinnistupiiridega.				Töö nr.
				M 1: 500
Moõðistas			Tegevuslitsentsid:	
Kontrollis				