

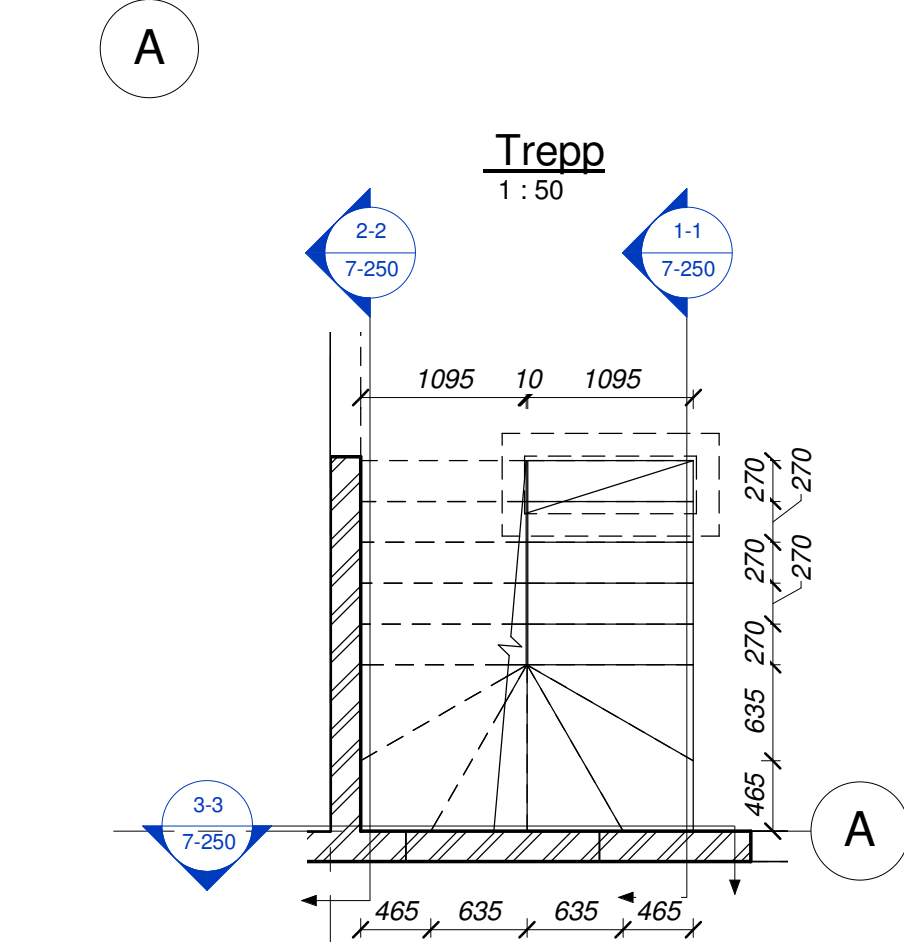
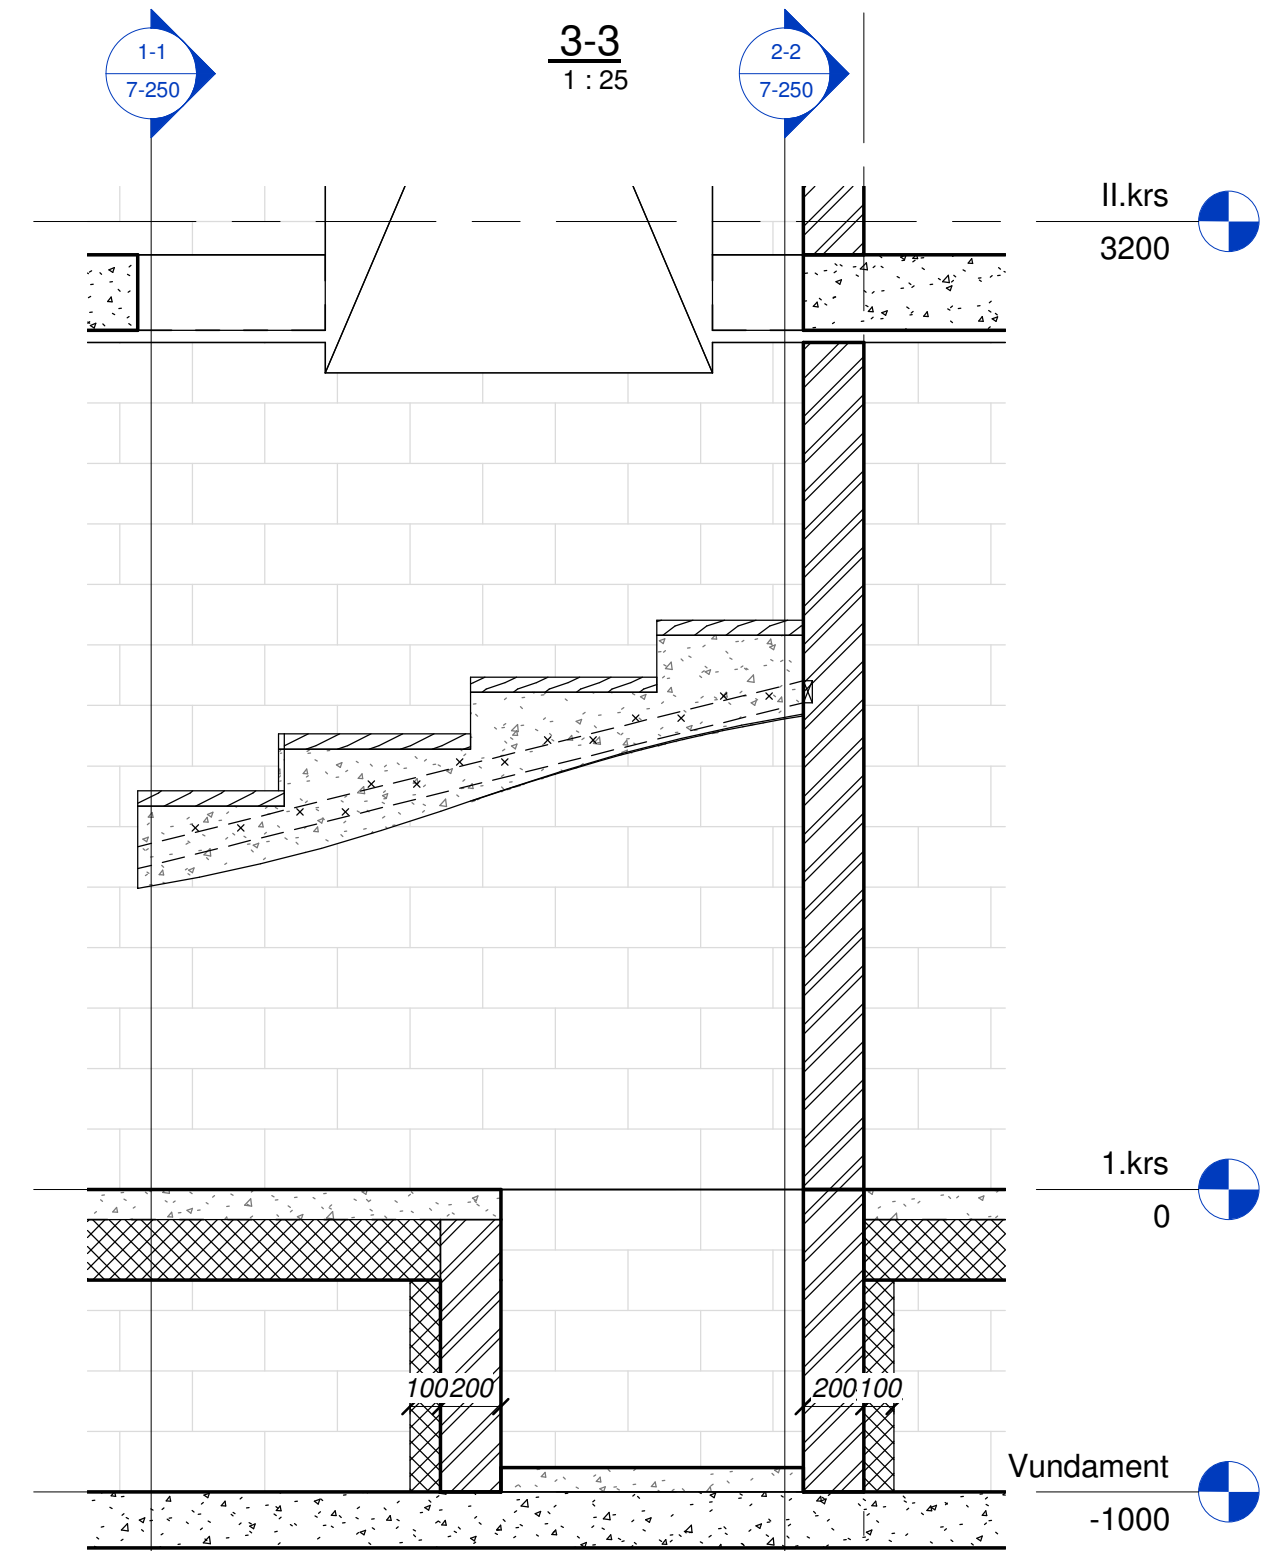
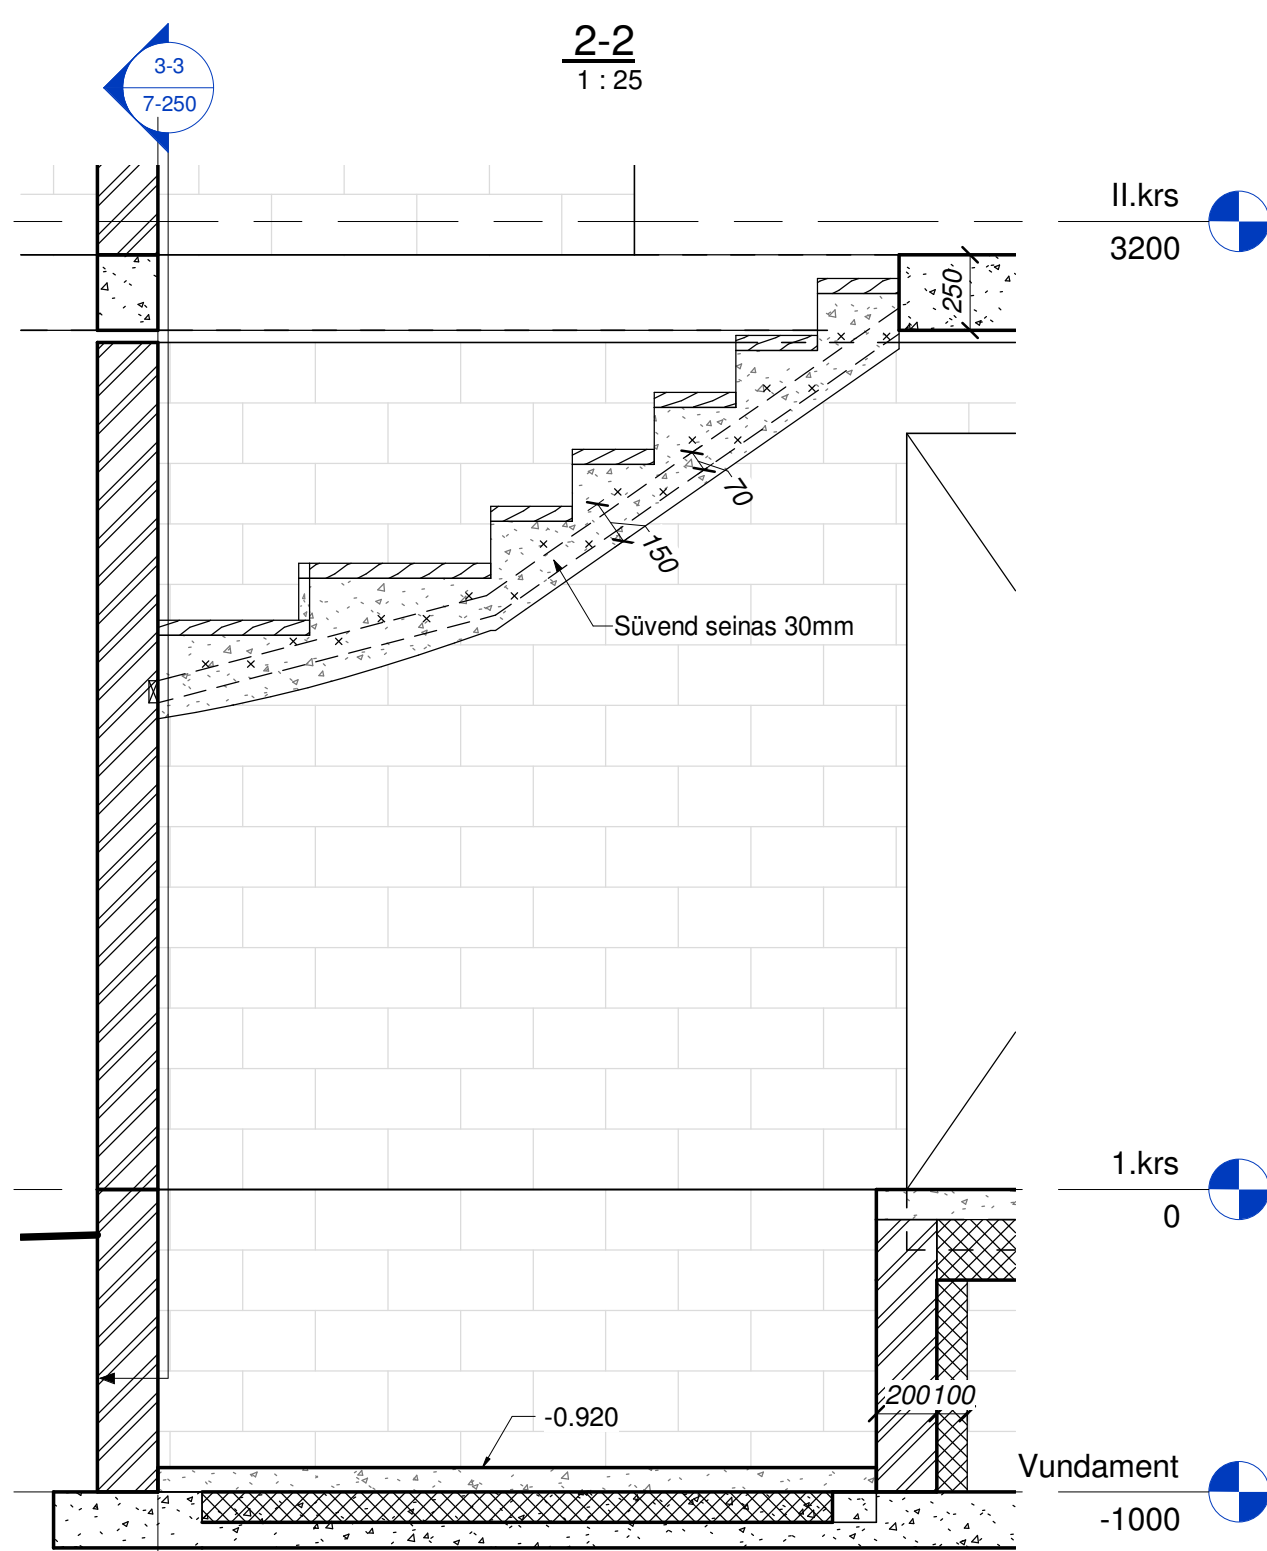


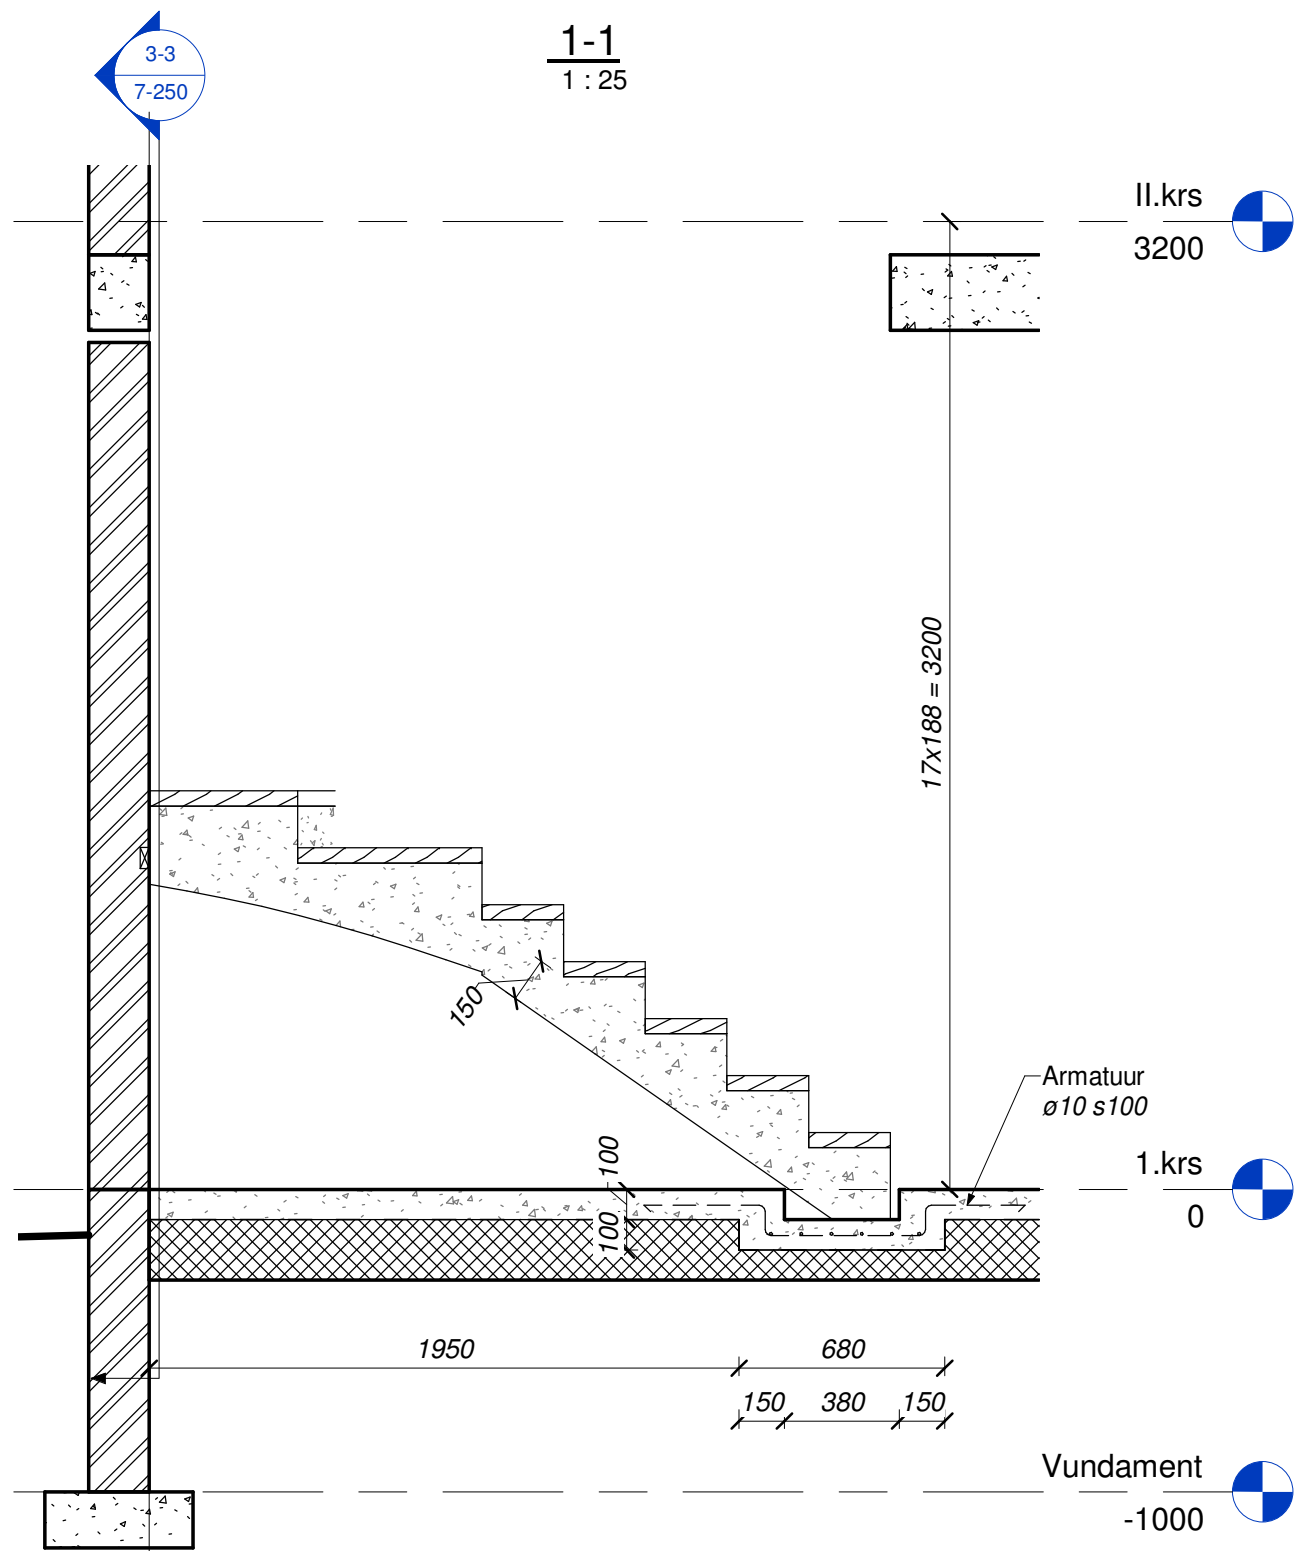

3D

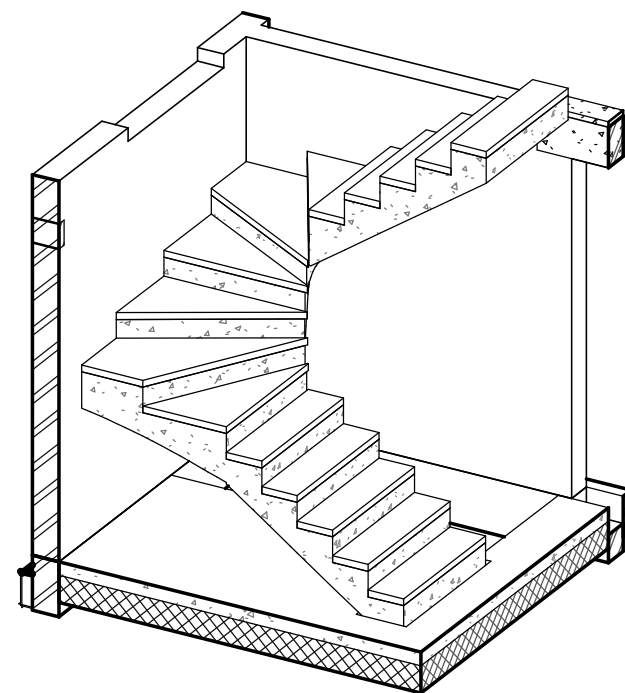

MÄRKUSED:

- ELUIGA: 50a
- BETOON: C25/30, KUI POLE TEISITI MAINITUD (EVS-EN 206)
- TÄITEFRAKTSIOON: D < 16mm
- KESKKONNAKLASS: XC1
- ARMATUURI KAITSEKIHT: 25mm (ÜLDISELT)
- ARMATUURI KLASS: B500B (EN 10080)
- BETOONPINNA KLASS: KLASS A, NÄHTAVAD PINNAD (BY40)
KLASS C, PEIDETUD PINNAD (BY40)
- TOLERANTSID. 1. TOLERANTSIKLASS (NORMAALTOLERANTSID) (BY47)

- ARMATUURI JÄTKUPIKKUSED:
- ø8mm - 450mm
- ø10mm - 550mm
- ø12mm - 650mm
- ø16mm - 900mm
- ø20mm - 1100mm
- VÖRGUD - 2x VÖRGU SILM

1) ±0,00 = +53,00m.

Muudatus	Kuupäev	Muudatuse kirjeldus	Projekteerija
Projekteerija:		Objekti nimetus: Tallinn	Joonise nr: 7-250
Vastutav projekteerija:		Joonise nimi: Trepp	Mõõt: 1:50
Projekteerija:		Tellijä:	Kuupäev:
		Töö nr:	Proj. staadium: PP