HOONE
KELDRIRUUMI PLAAN
M1:75

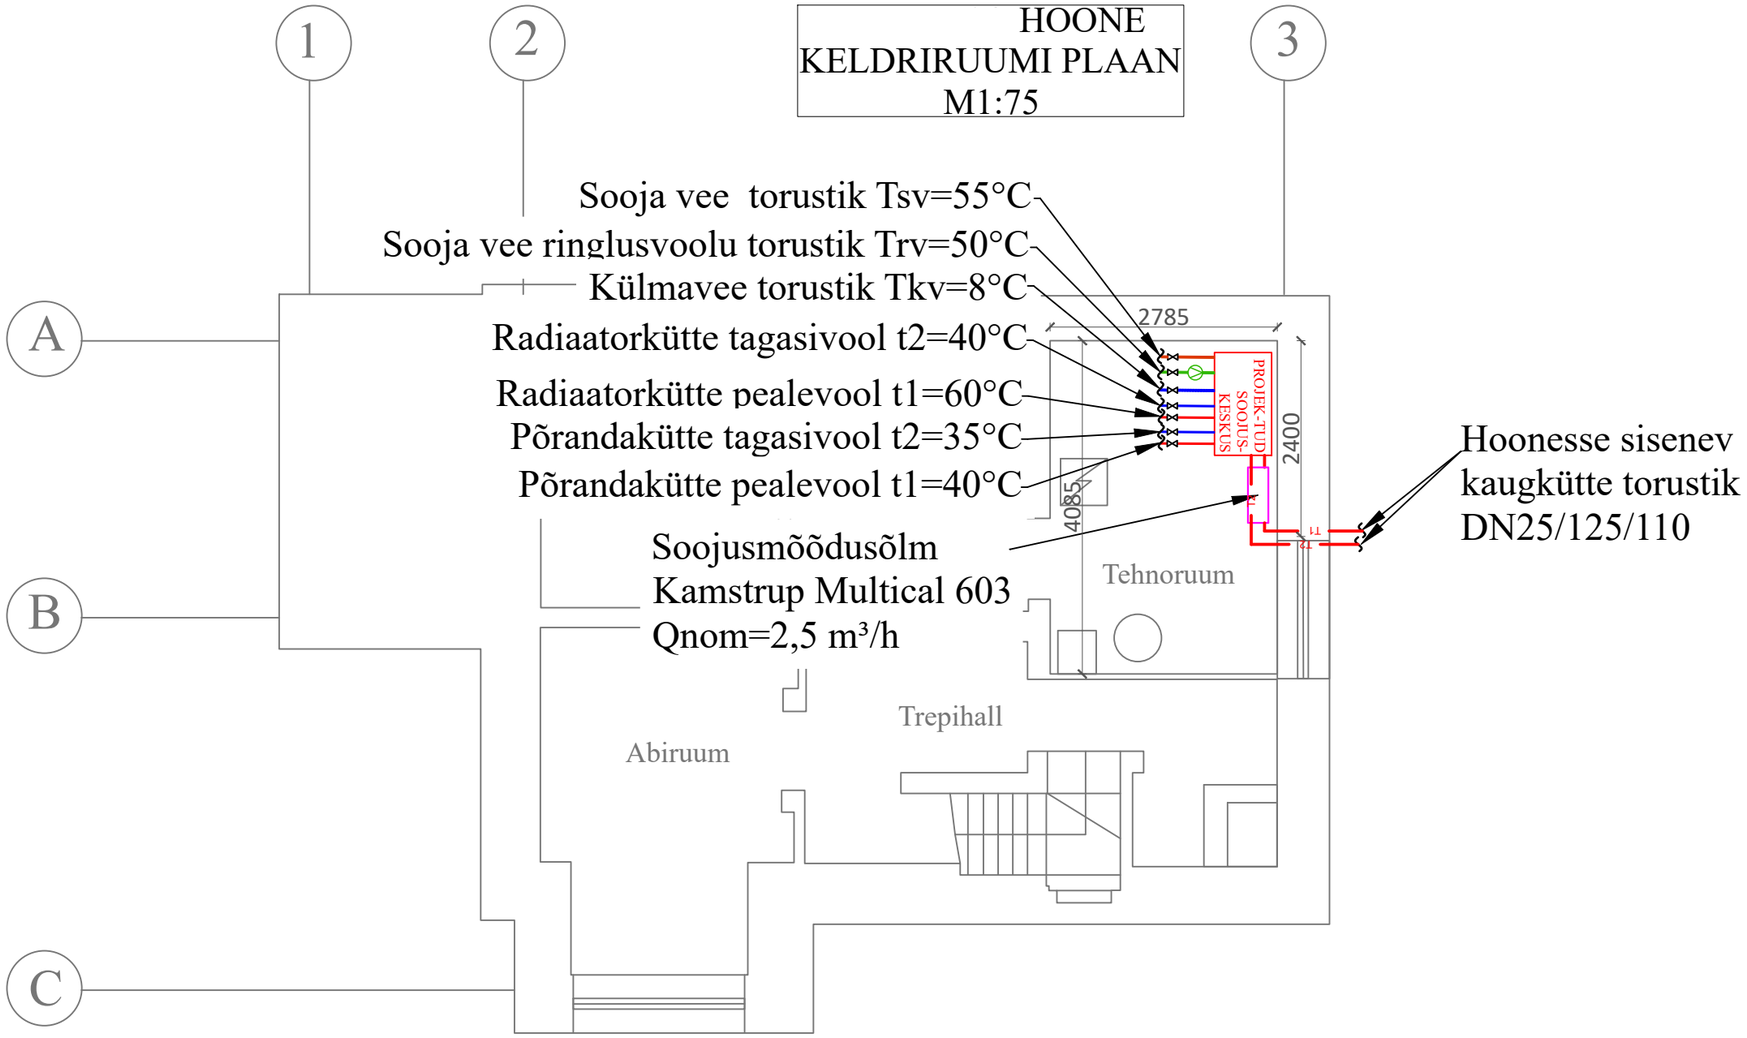

KELDRIKORRUSE
PÕHIPLAAN
M1:150

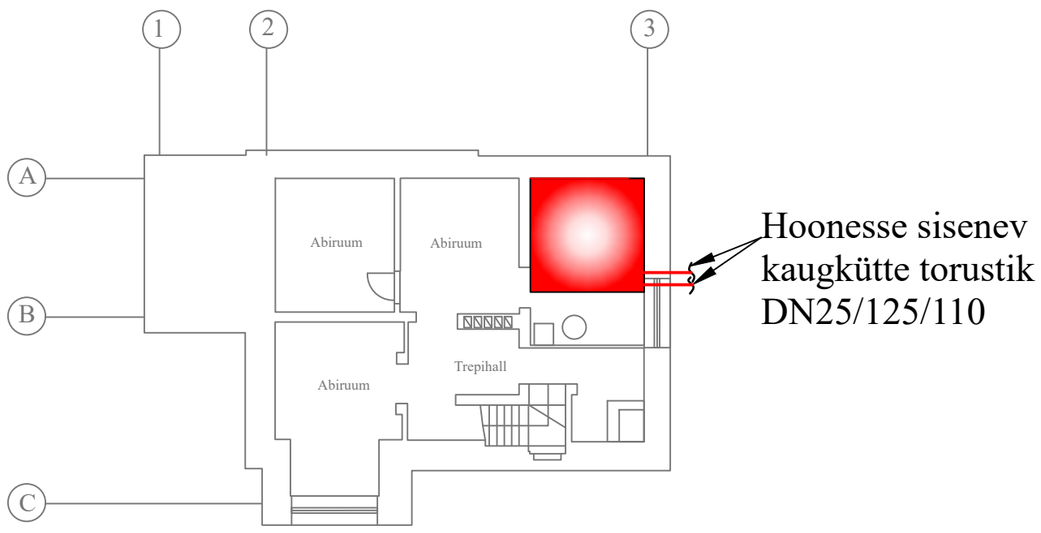

MÄRKUSED:
1. Väline temperatuuriandur paigaldada hoone põhjafassaadile
2. Seadmete tegelikku optimaalsemat paiknemist võib ehituse käigus täpsustada. Soojuskeskuse teenindamiseks on vajalik tagada ka optimaalne teenindusruum.
3.Kõik soojuskeskuse ruumis paiknevad torustikud isoleeritakse alumiinium-foolium kivivillkoorikutega vastavalt EVS 844:2016 juhistele seeria 25 järgi.

Töö nimetus: Elamu soojuskeskuse projekt Kristiine LO, Tallinn				Töö nr.	Staadium. / Kaust nr.
				87124	PP / SK-I
Joonise nimetus: Soojuskeskuse asukoht ruumis/hoones				Joonise nr:	SK-1
				Leht/lehti:	1/3
Projektijuht	S.Plamus	S.Plamus.		Mõõtkava:	1:75/1:150
Vastutav spets.	S.Plamus	S.Plamus.		Kuupäev:	13.11.2024
				Trükitud:	13.11.2024
				Faili nimi:	87124_SK_ _
Tellija:					