
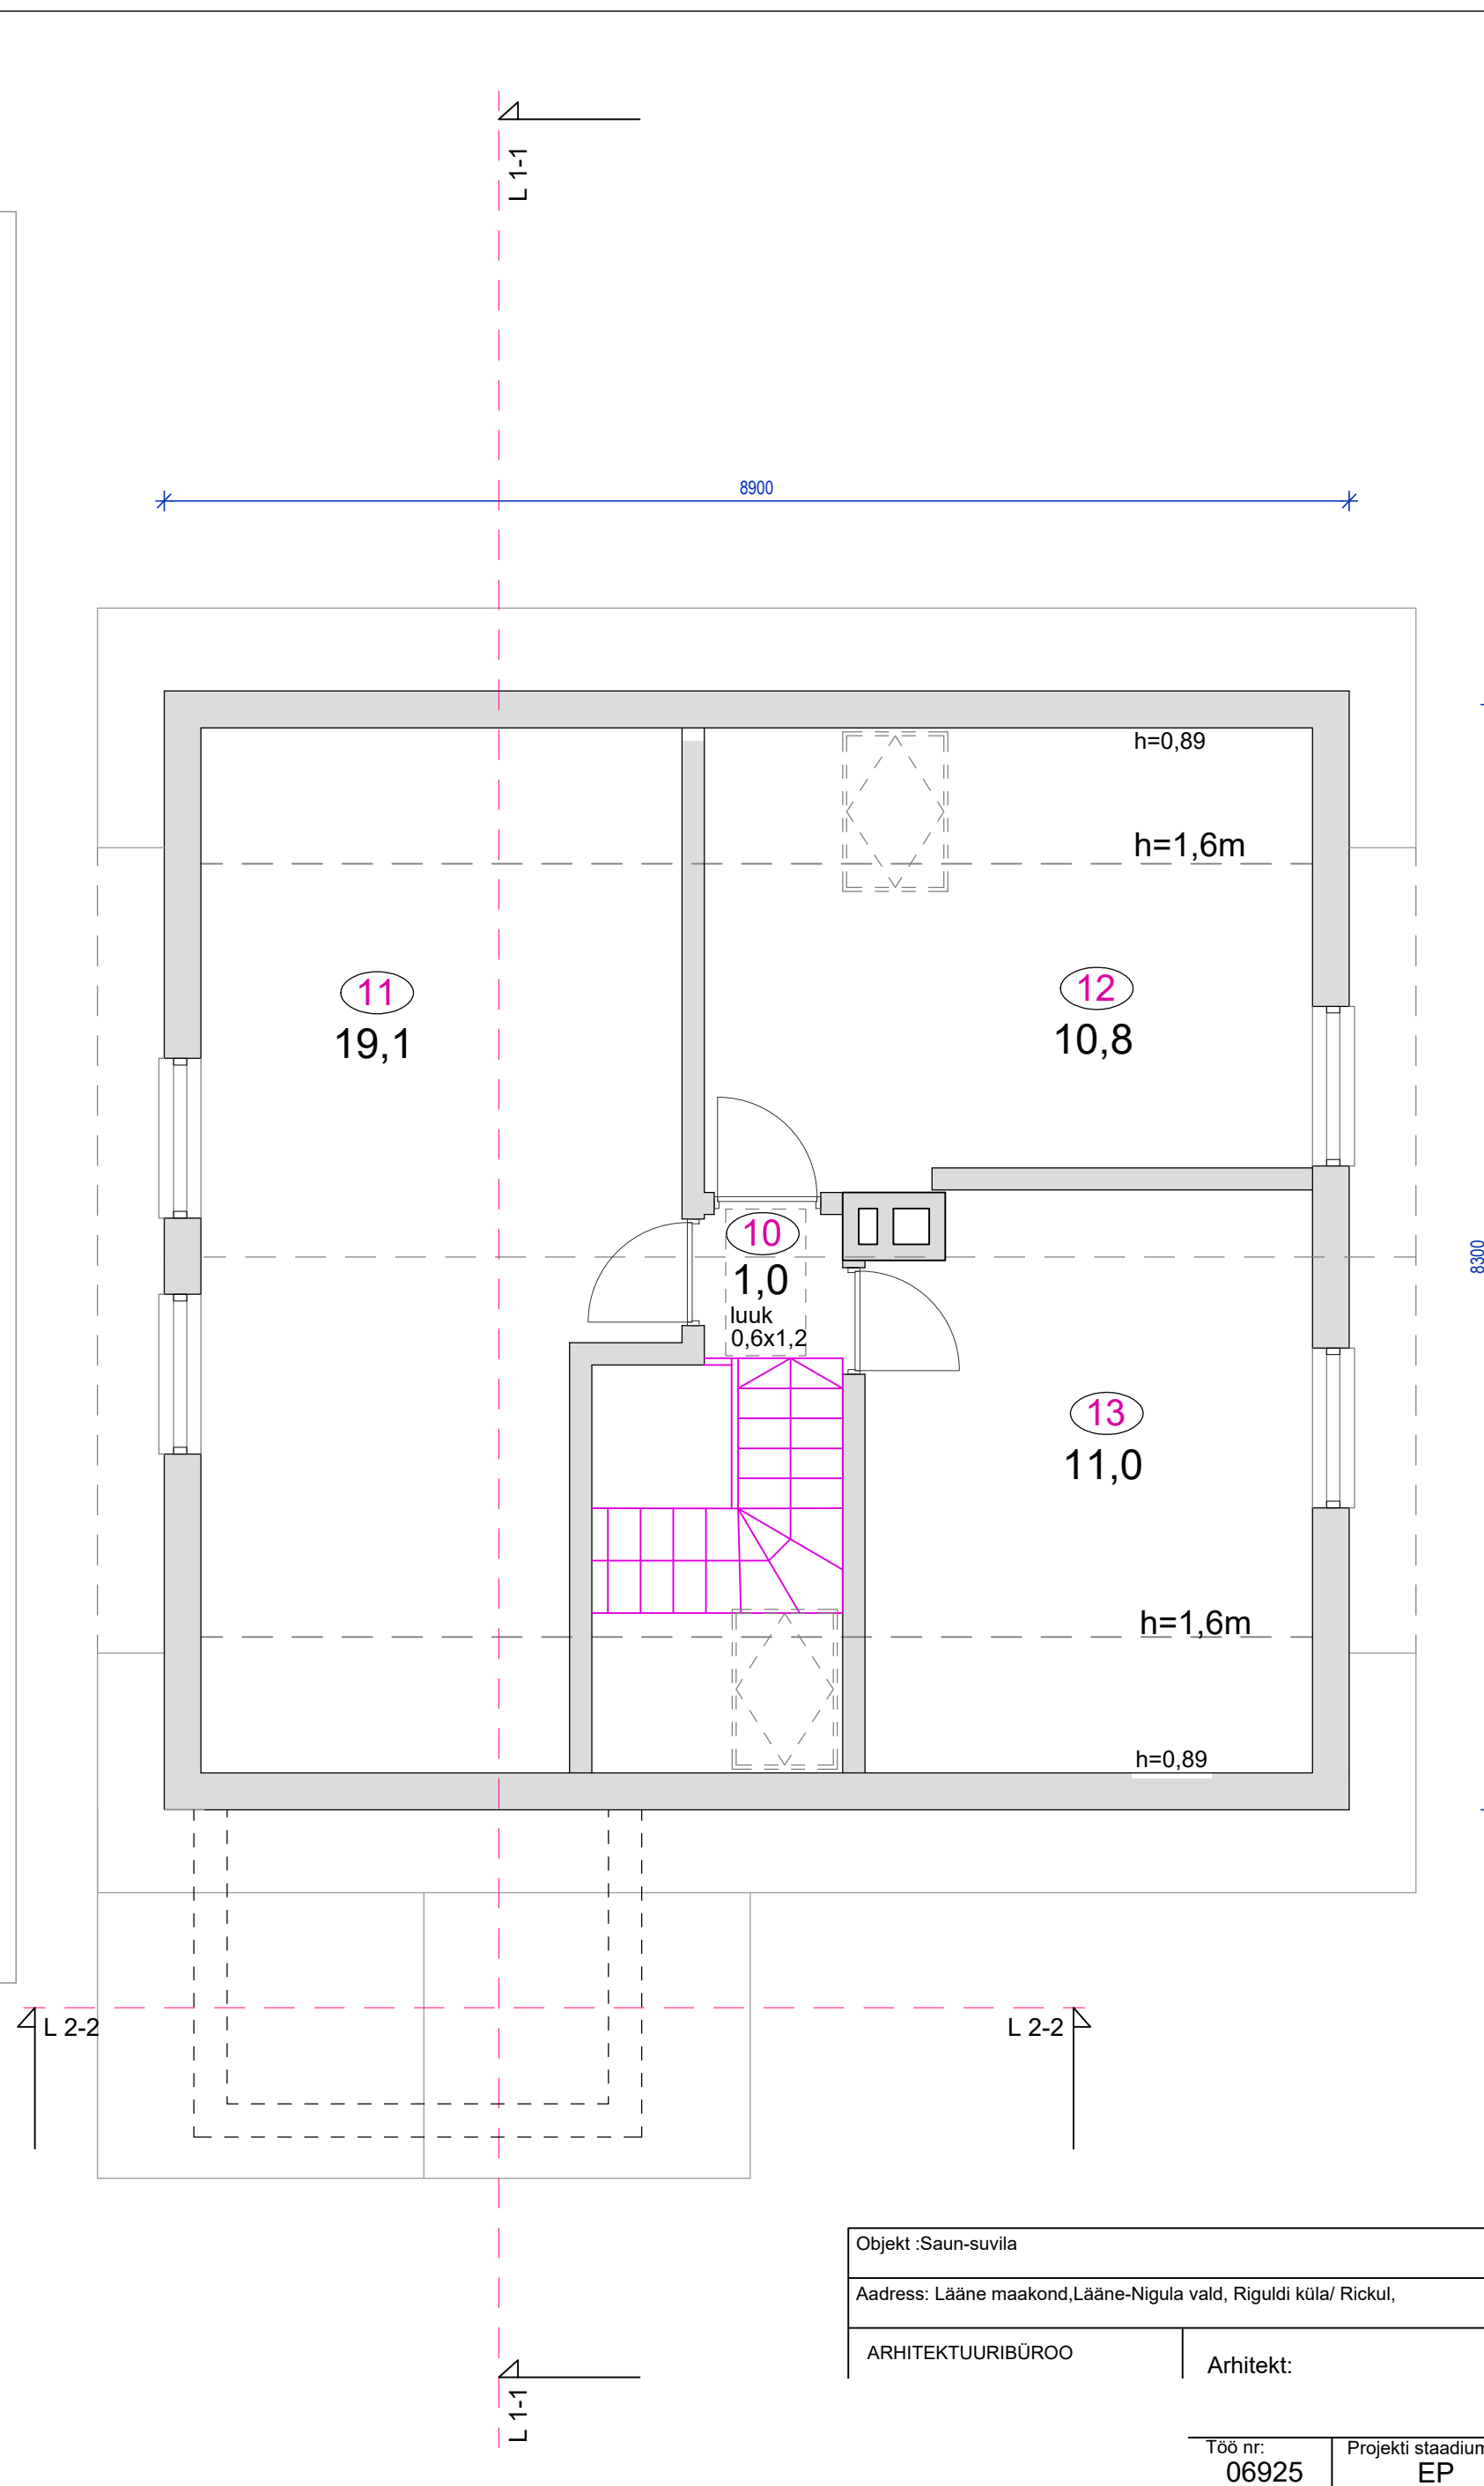


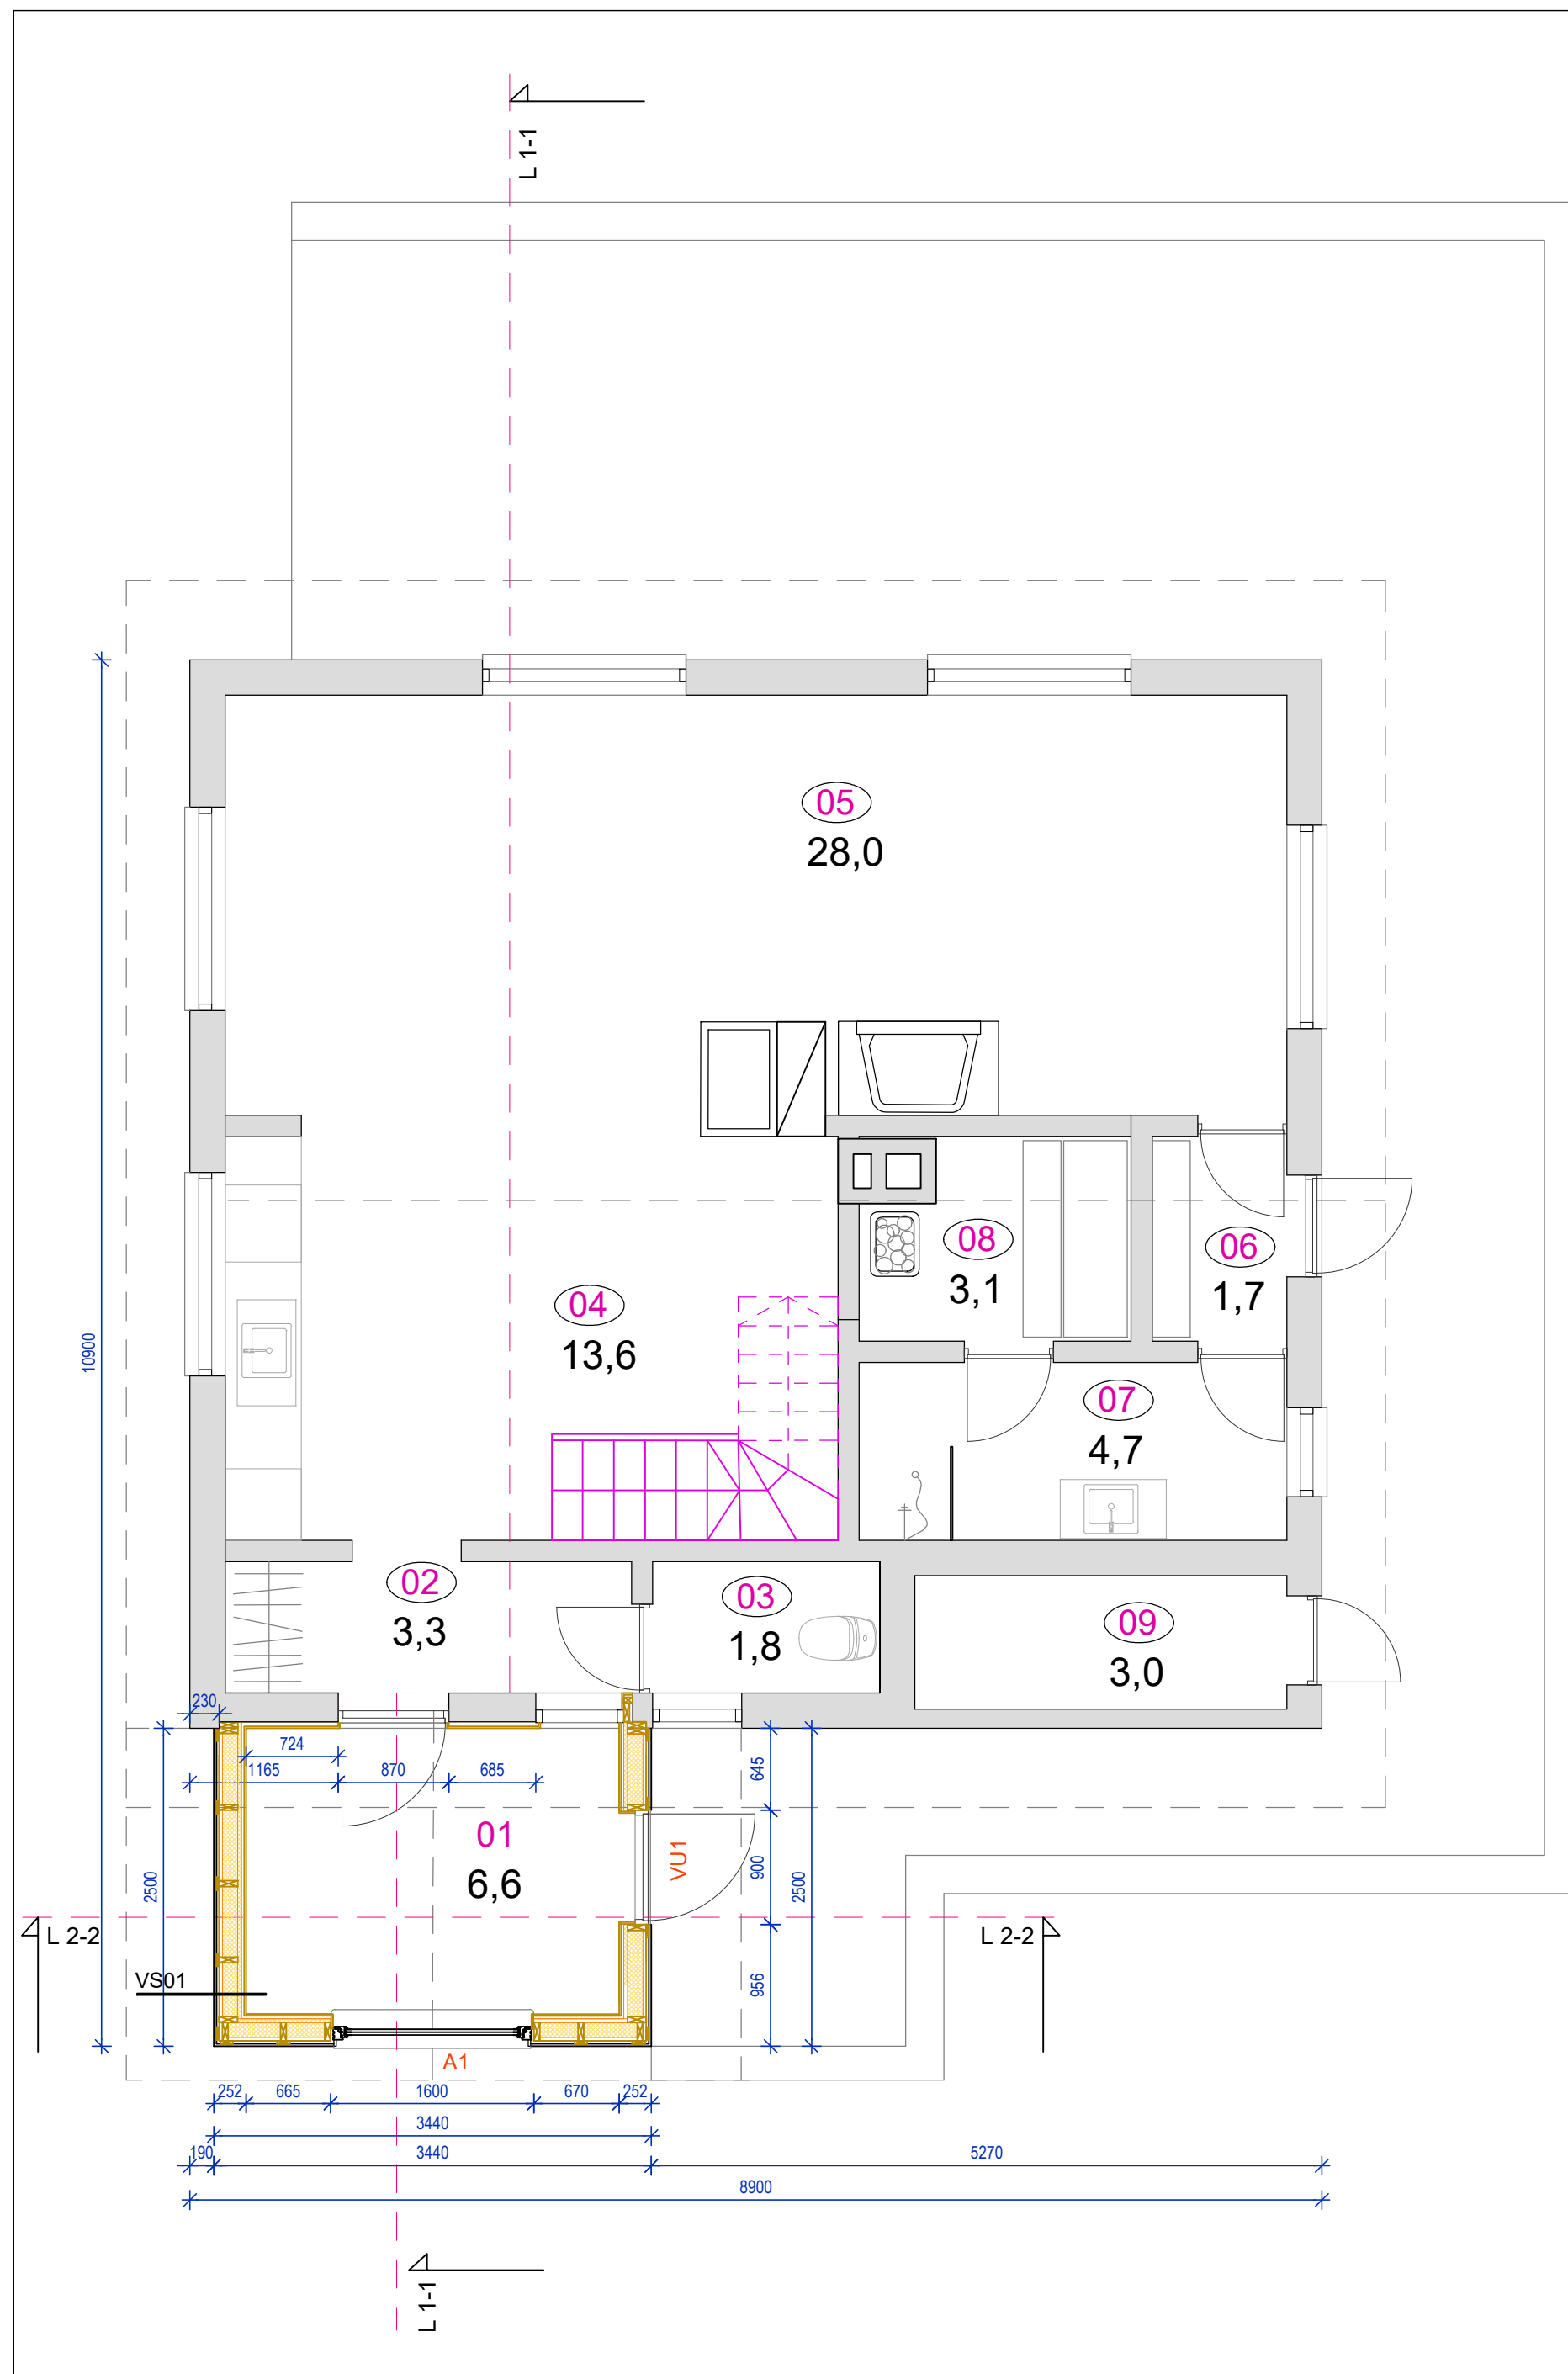

EKSPLIKATSIOON		
TÄHIS	RUUM	PIND
	esimene korrus	
01	TUULEKODA	6,6
02	ESIK	3,3
03	WC	1,8
04	KÖÖK	13,6
05	ELUTUBA	28,0
06	EESRUUM	1,7
07	PESURUUM	4,7
08	LEILIRUUM	3,1
09	PANIPAİK	3,0
	kokku	65,8
	teine korrus	
10	ESIK	1,0
11	TUBA	19,1
12	TUBA	10,8
13	TUBA	11,0
	kokku	41,9
	kokku saun suvila 65,8+41,9	107,7

Objekt :Saun-suvila					
Aadress: Lääne maakond,Lääne-Nigula vald, Riguldi küla/ Rickul,					
ARHITEKTUURIBÜROO		Arhitekt:		Joonise nimetus: Saun-suvila 1. korruse ja 2. korruse plaan	
Töö nr:	Projekti staadium:	Kuupäev:	Joonis nr:		
06925	EP	09.03.2026	AR-5-02 v01	1 : 50	