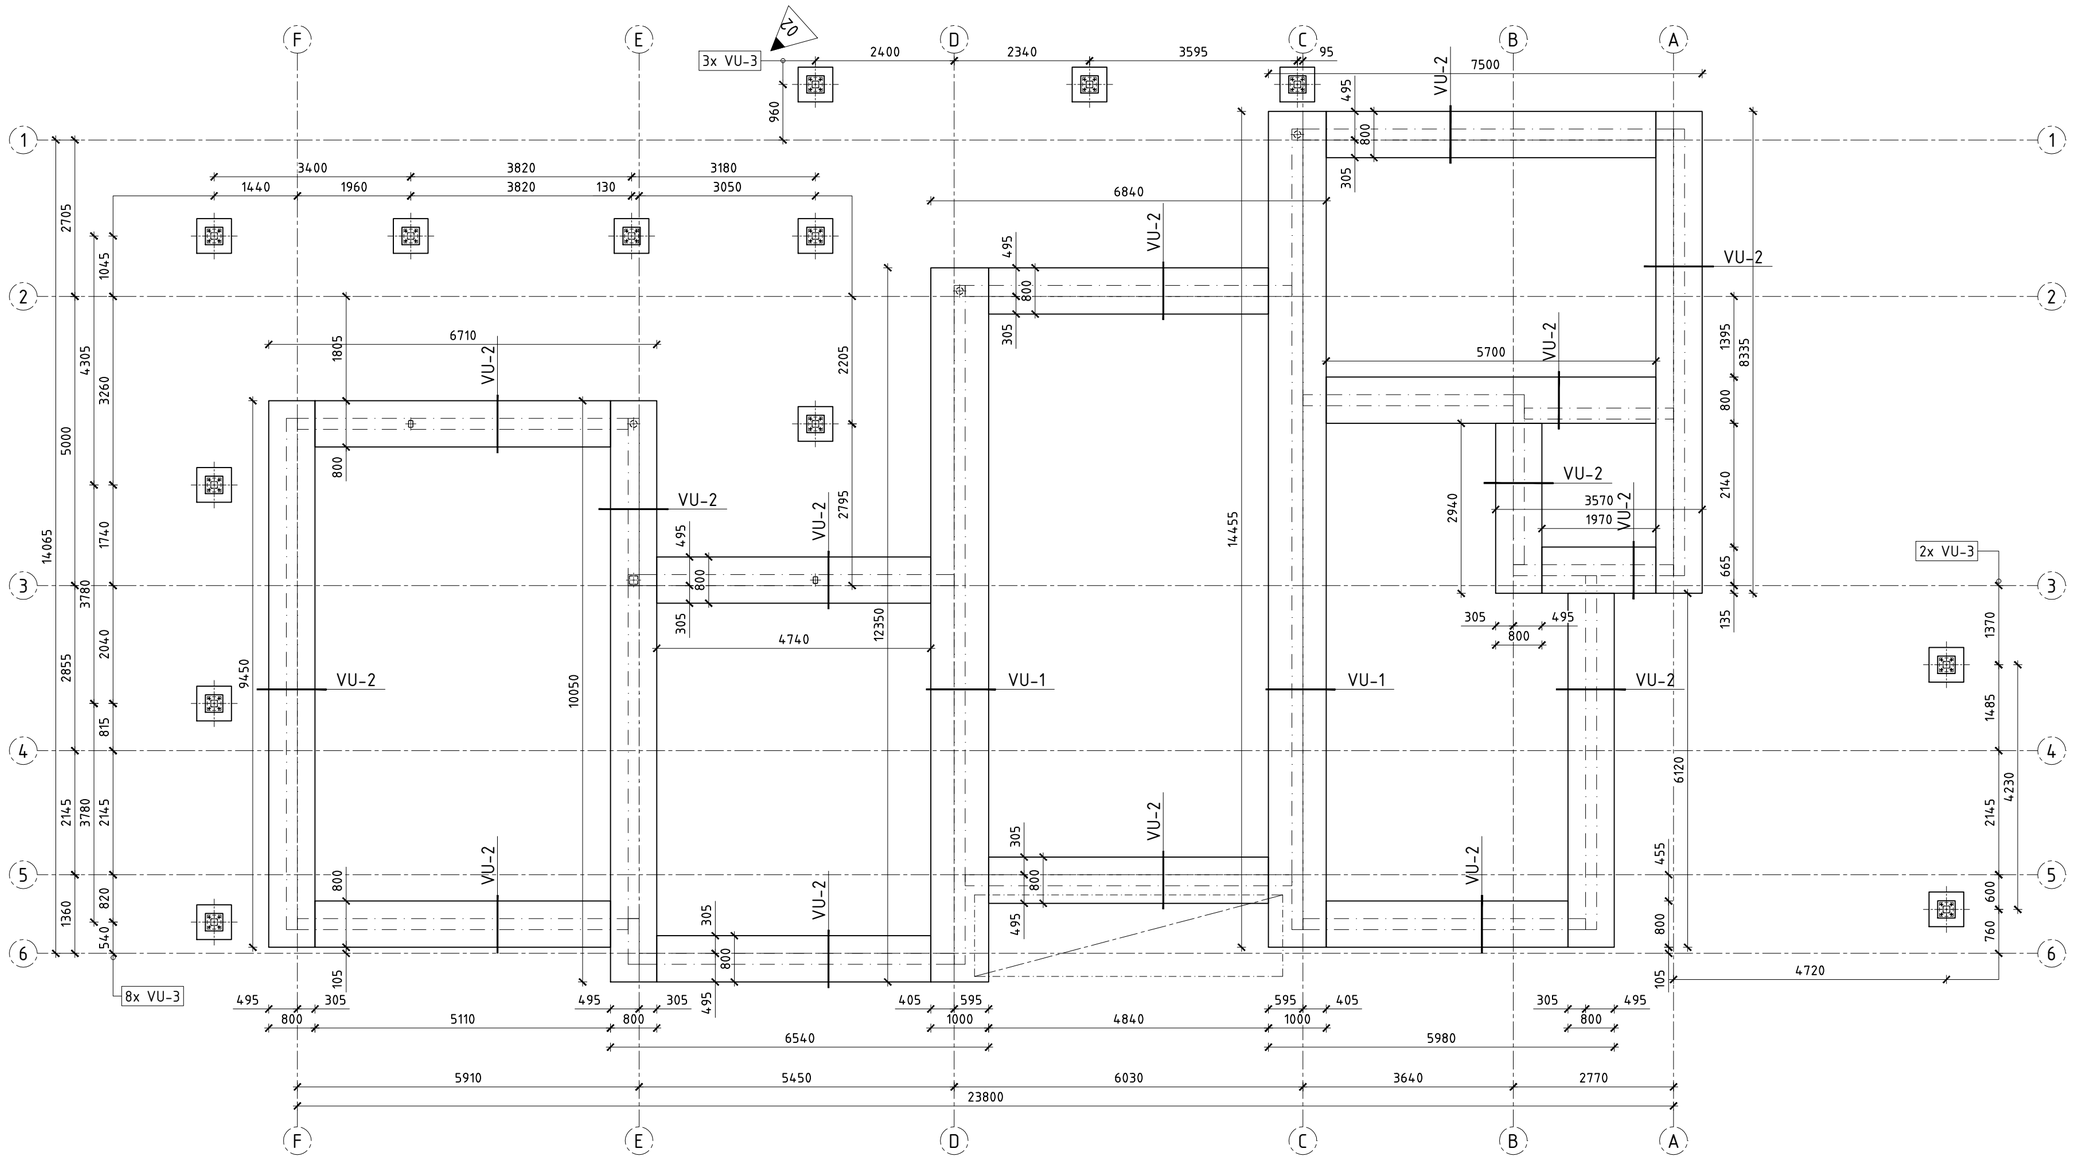


VUNDAMENDID							
POS.	MATERJAL	LAIUS mm	KÕRGUS mm	PIKKUS jm	ARV	ÜHE MAHT (m3)	MAHT KOKKU (m3)
VU-1	C25/30	1000	300	26.81	1	0.30	8.04
VU-2	C25/30	800	300	85,35	1	0.24	20.48
VU-3	C25/30	600	300	0.60	13	0.245	3.19
KOKKU:					15		31.7

LUBATUD HÄLBED:

- PAIKNEMINE HORISONTAALSUUNAS: ±15mm;
- RISTLÕIGETE MÕÕTMED: ±15mm;
- PAIKNEMINE VERTIKAALSUUNAS: +0, -10mm;

MÄRKUSED:

1. KÕRGUSMÄRGID JOONISEL ON SUHTELISED; ±0,000= +11,10 ABS.
2. BETOONITÖÖDE TEHNOLOOGIA JA KVALITEET VASTAVALT: BÜ2 2006 - BETOON JA RAUDBETOON. SPETSIFITSEERIMINE, TEHNOLOOGIA, KVALITEET, VASTAVUSHINDAMINE.
3. VUNDAMENDI LÕIKED JA SARRUS VAATA JOONIS TP-EK-7-015.
4. EHITUSE ALT EEMALDADA MULD, TALDMIKUD TOETADA LOODUSLIKULE ALUSPINNASELE.
5. MATERJALID:
   - BETOON C25/30, KESKKONNAKLASS XC2;
   - SARRUSTERAS B500;
   - KAITSEKIHT C_{nom}=50mm;
   - SARRUSE ÜLEKATTEJÄTKU PIKKUSED 500mm.

Formaat: A2