


Laotis teljel 7

1 : 100

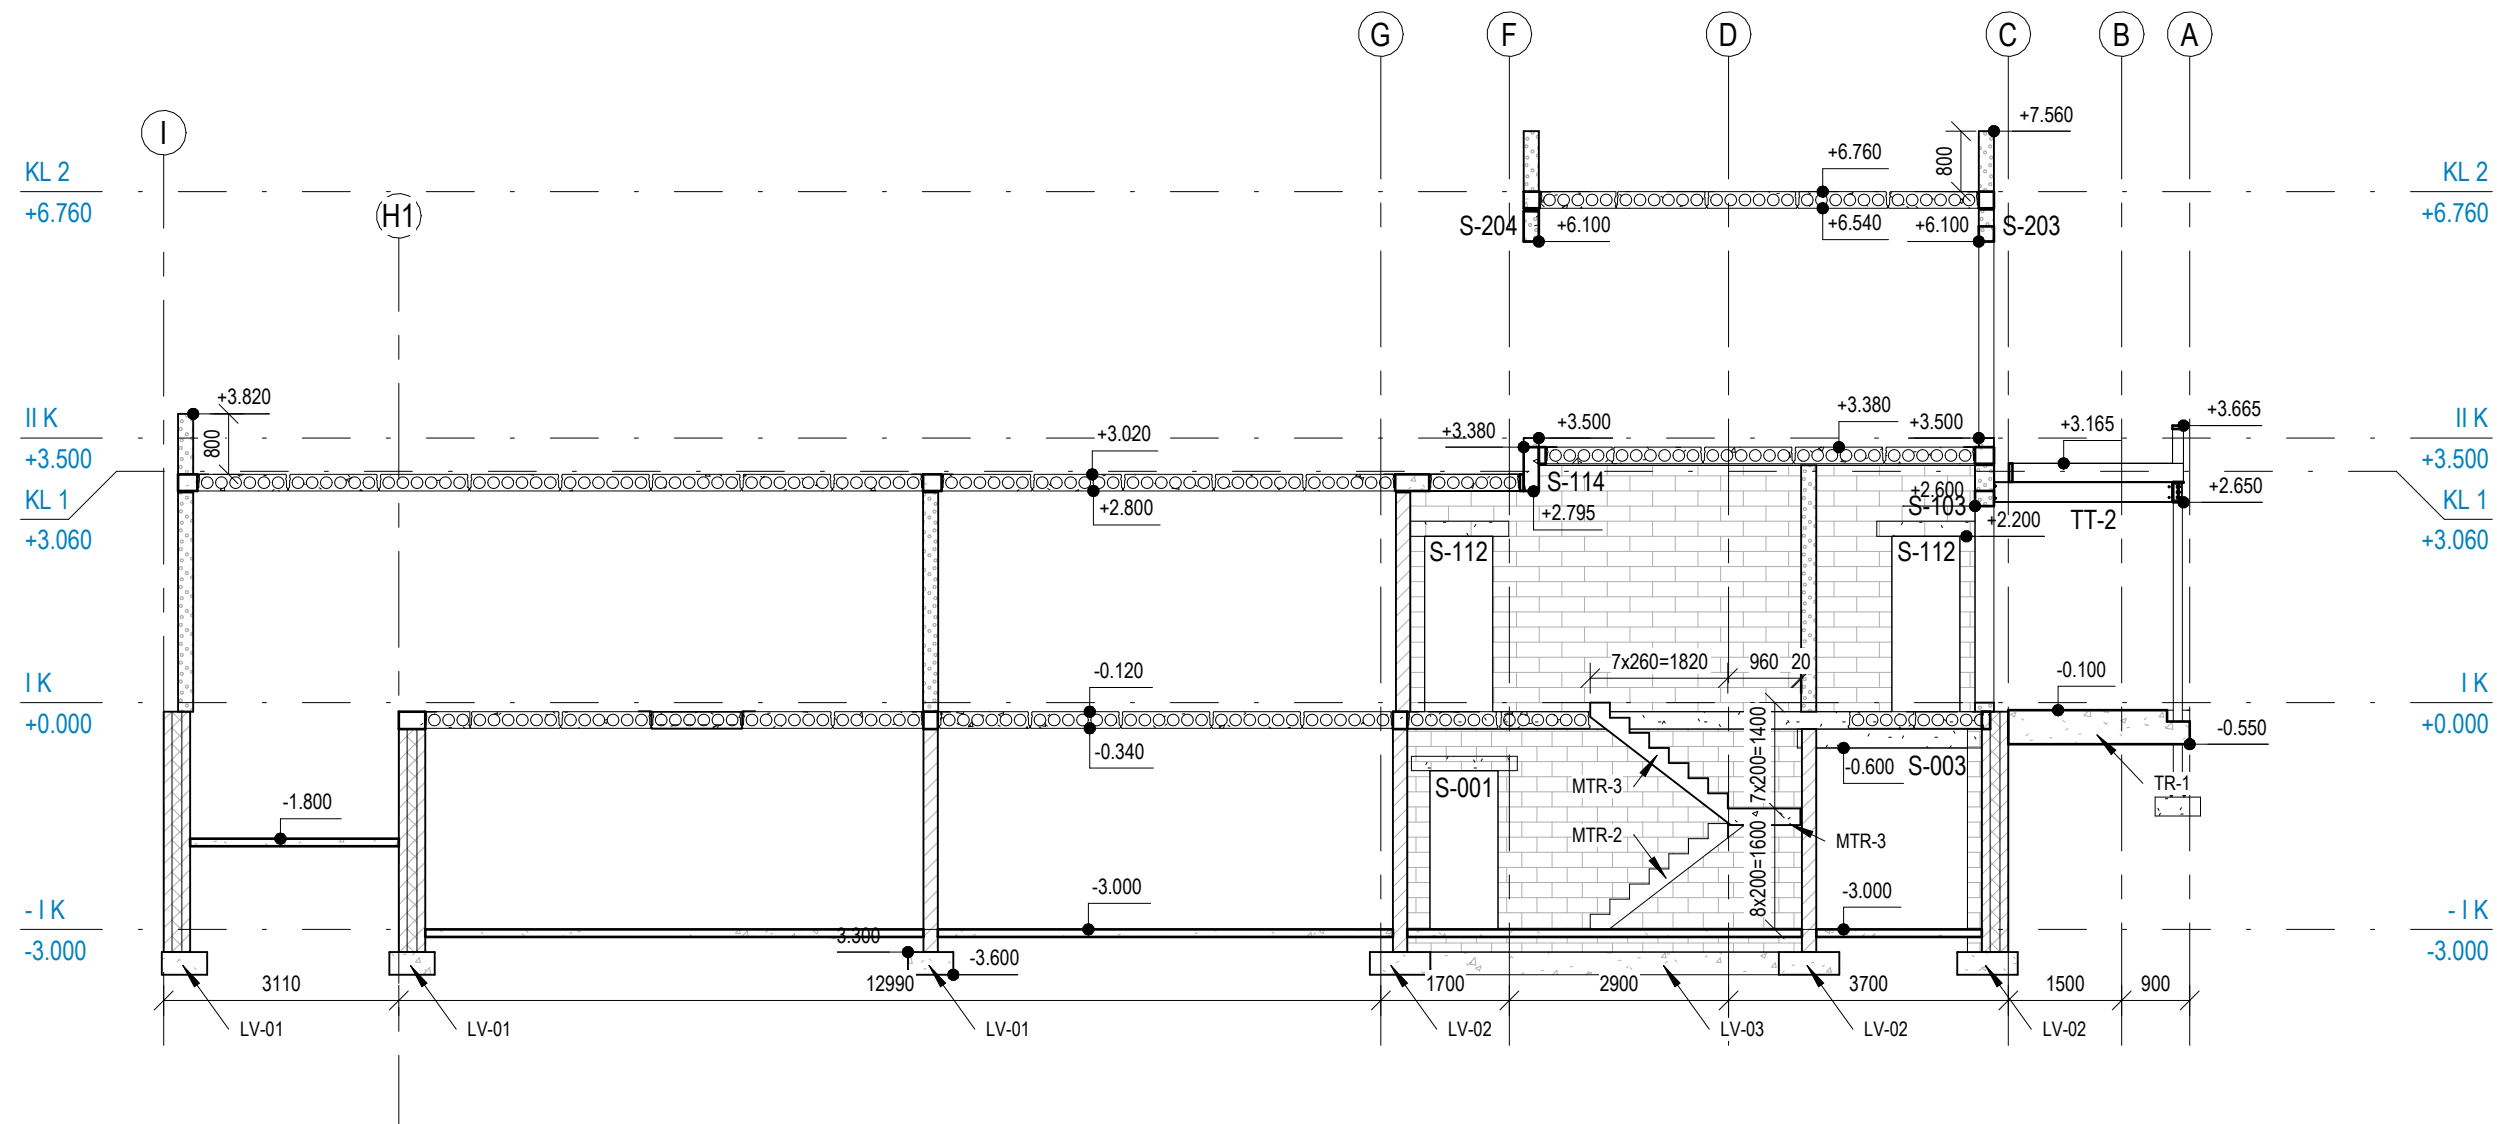

Muudatuse nr	Muudatuse kirjeldus	Projekteeris	Kuupäev
--------------	---------------------	--------------	---------

 EhitusCon OÜ REG: NR. 16071158 TEL: +372 5528031 EMAIL: Simo.Olesk@gmail.com MTR: EEP004502		OBJEKT NIMETUS: Elamu		
		OBJEKT ADRRESS: Kase tee 20, Jämejala küla, Viljandi MK	TELLUJA: Alexander Ivanov	
JOONISE KOOSTAJA: Simo Olesk		PROJEKTEERIJAL: Simo Olesk	VASTUTAV SPETSIALIST: Simo Olesk	
JOONISE NIMETUS: Laotis teljel 7		JOONISE NR: EK-6-06	STAADIUM: PP	TÖÖ NR: 2224
		KUUPÄEV: 16.06.2023	FORMAAT: A3	MÕÕTKAVAL: 1 : 100