


II-III KORRUSE PÕHIPLAAN

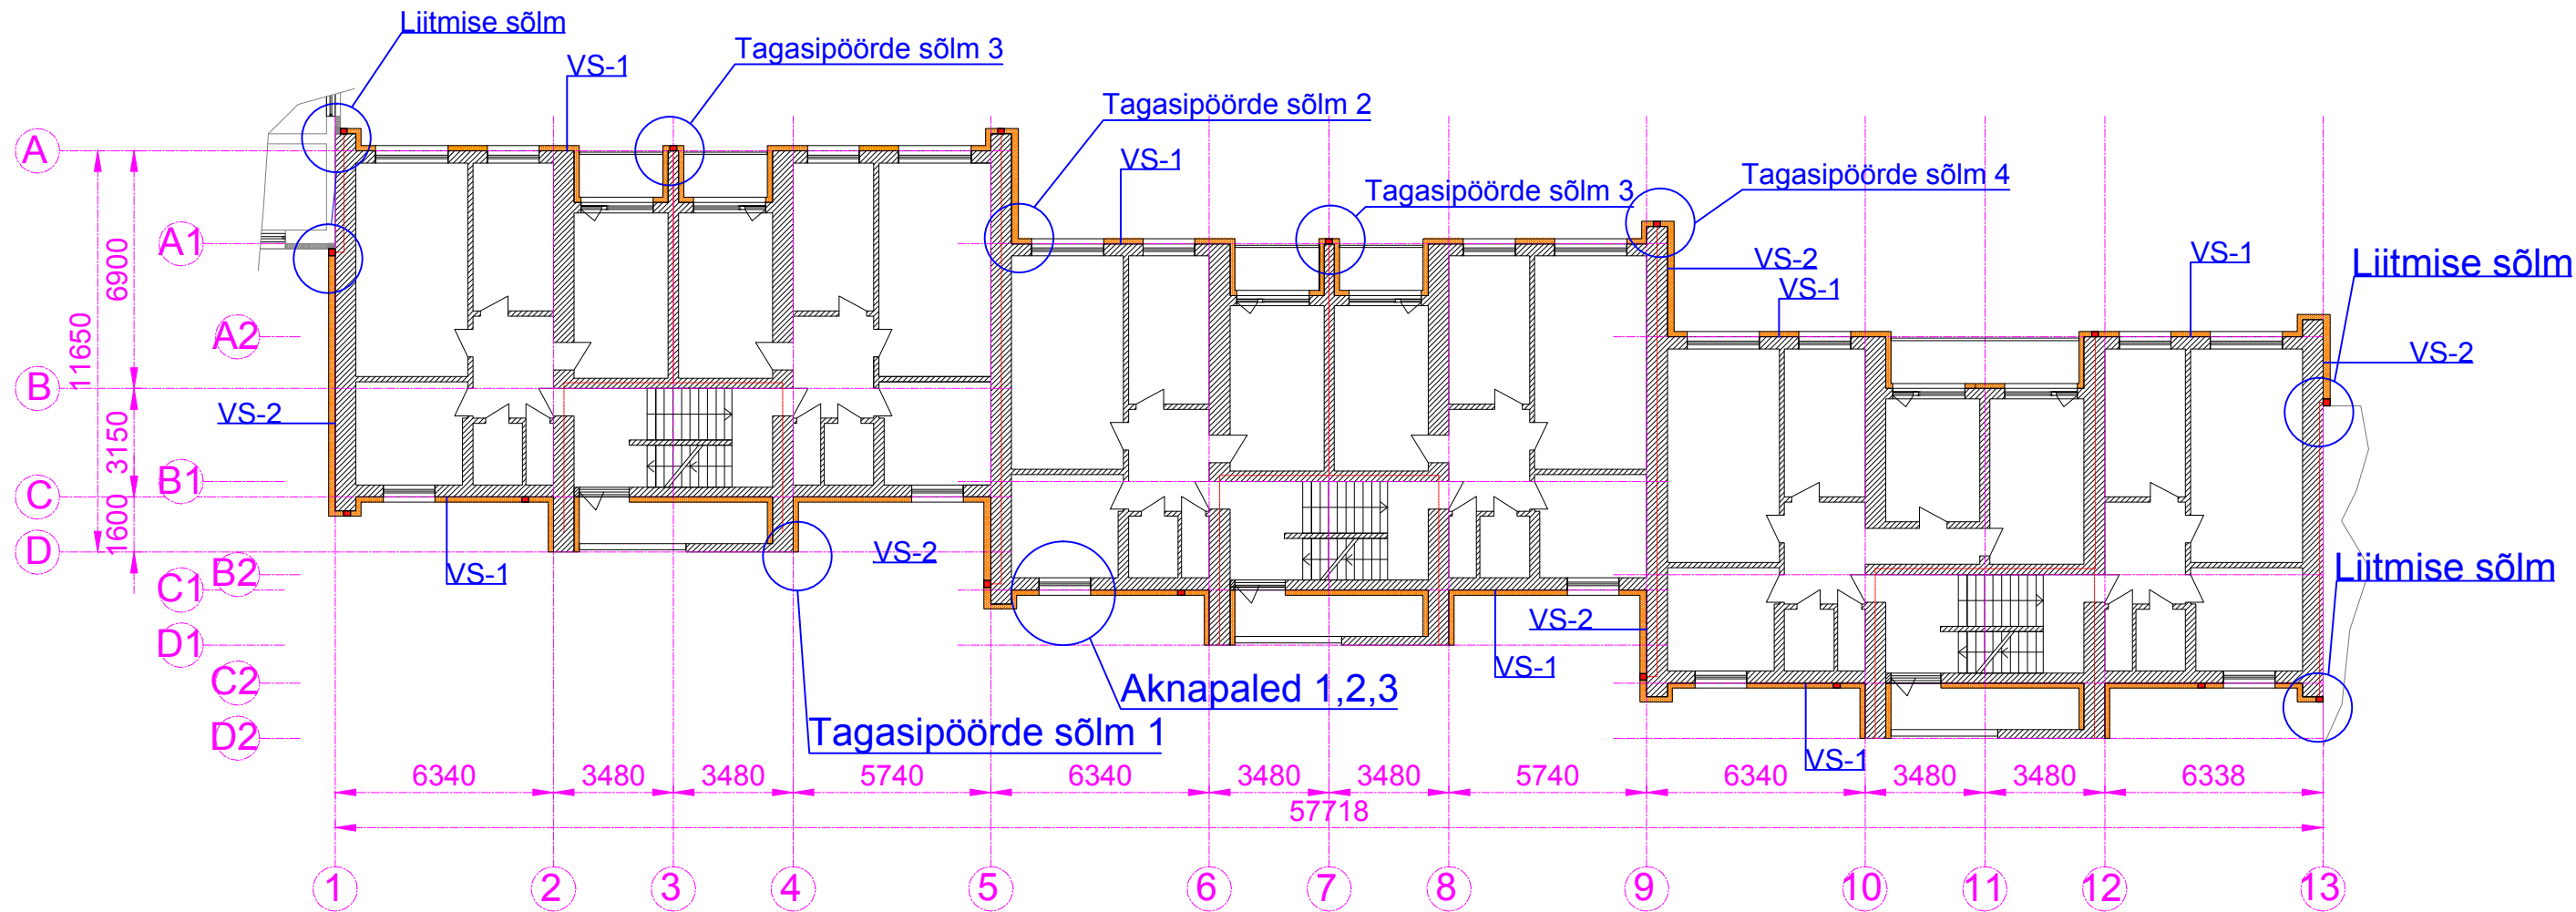

- Mineraalvill
- Vahtpolüstüreen EPS 60

FASSAAD SOOJUSTADA VAHTPOLÜSTÜREENIGA **EPS 60 150MM**, KROHVIDA 2MM MINERAALKROHVIGA NING KATTA 2 KORDA FASSAADIVÄRVIGA
OTSASEINAD SOOJUSTADA VAHTPOLÜSTÜREENIGA **EPS 60 200MM**, KROHVIDA 2MM MINERAALKROHVIGA NING KATTA 2 KORDA FASSAADIVÄRVIGA
SOKKEL SOOJUSTADA VAHTPOLÜSTÜREENIGA **EPS 120 100MM** NING KATTA TSEMENTKIUDPLAADIGA
TULETÖKKETSOONID RAJADA KORTERITE KAUPA 200MM LAIUSELT MINERAALVILLA RIBADEGA.
KORSTNAD LADUDA KÕRGEMAKS, NII ET NAD ULATUKS 300mm KÕRGEMALE PARAPETI SERVAST. KORSTNAD KATTA PLEKIST KORSTNAMÜTSIGA .
SEOSSES SEINTE GABARIITIDE SUURENEMISEGA VAHETADA VÄLJA PARAPETI- JA AKNAVEEPEKID.
PARAPETI JA AKNAVEEPEKI TOON ON TSINK
SOKLIJONEST KUNI ESIMISE KORRUSE AKENDENI PAIGALDADA TOPELTARMEERING.

		TELLUJA / ESINDAJA							
		OBJEKT							
		KORTERELAMU SOOJUSTAMINE							
		AADRESS							
PROJEKTEERIS/JOONESTAS	ALLKIRI	KUUPÄEV	JOONISE NIMETUS						
		II-III KORRUSE PLAAN							
ARHITEKT	ALLKIRI	KUUPÄEV	PROJEKTI NR	JOONISE NR	PROJEKTI ETAPP	MÕÕTKAVA	REV		
				4	PÕHIPROJEKT	1:150	1		