
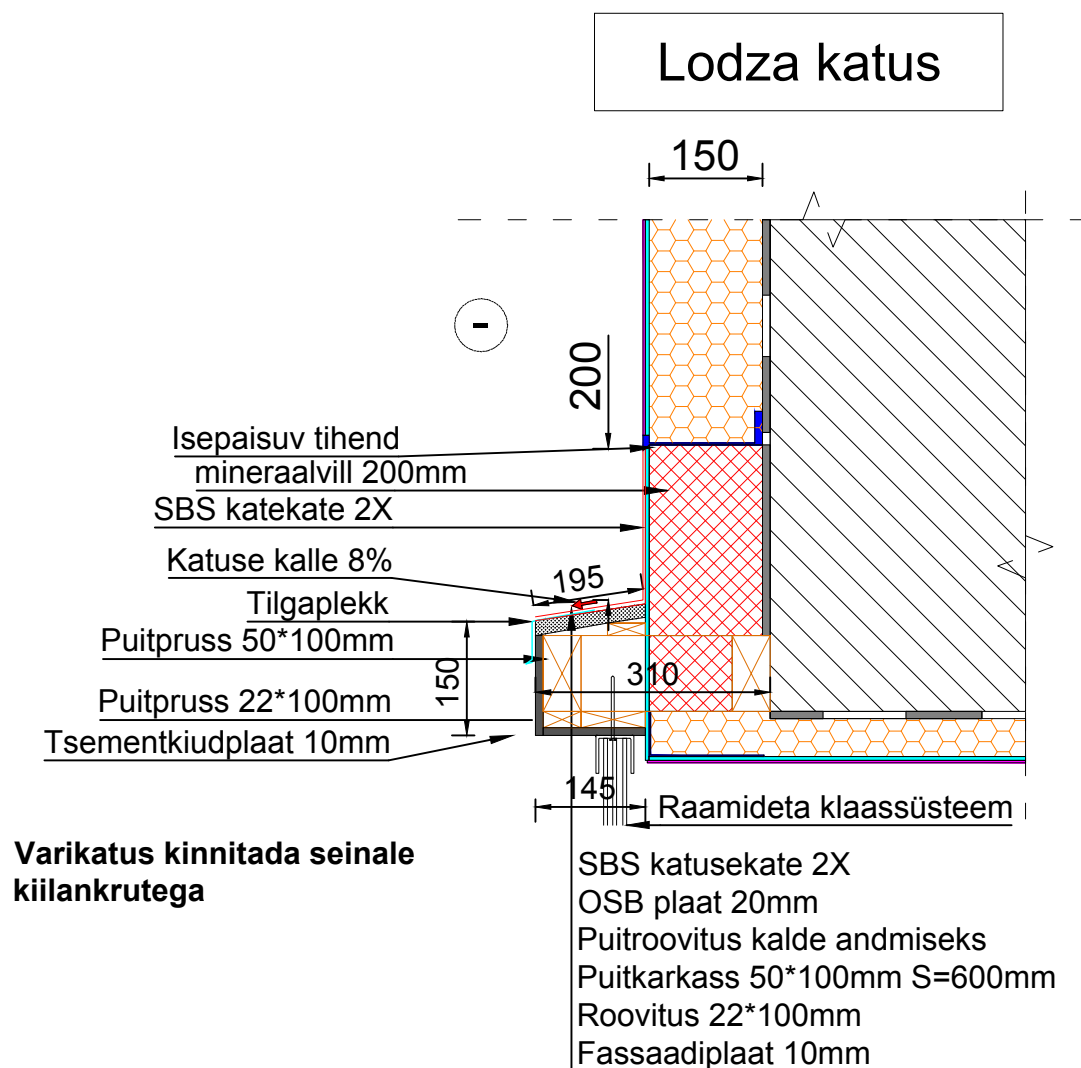


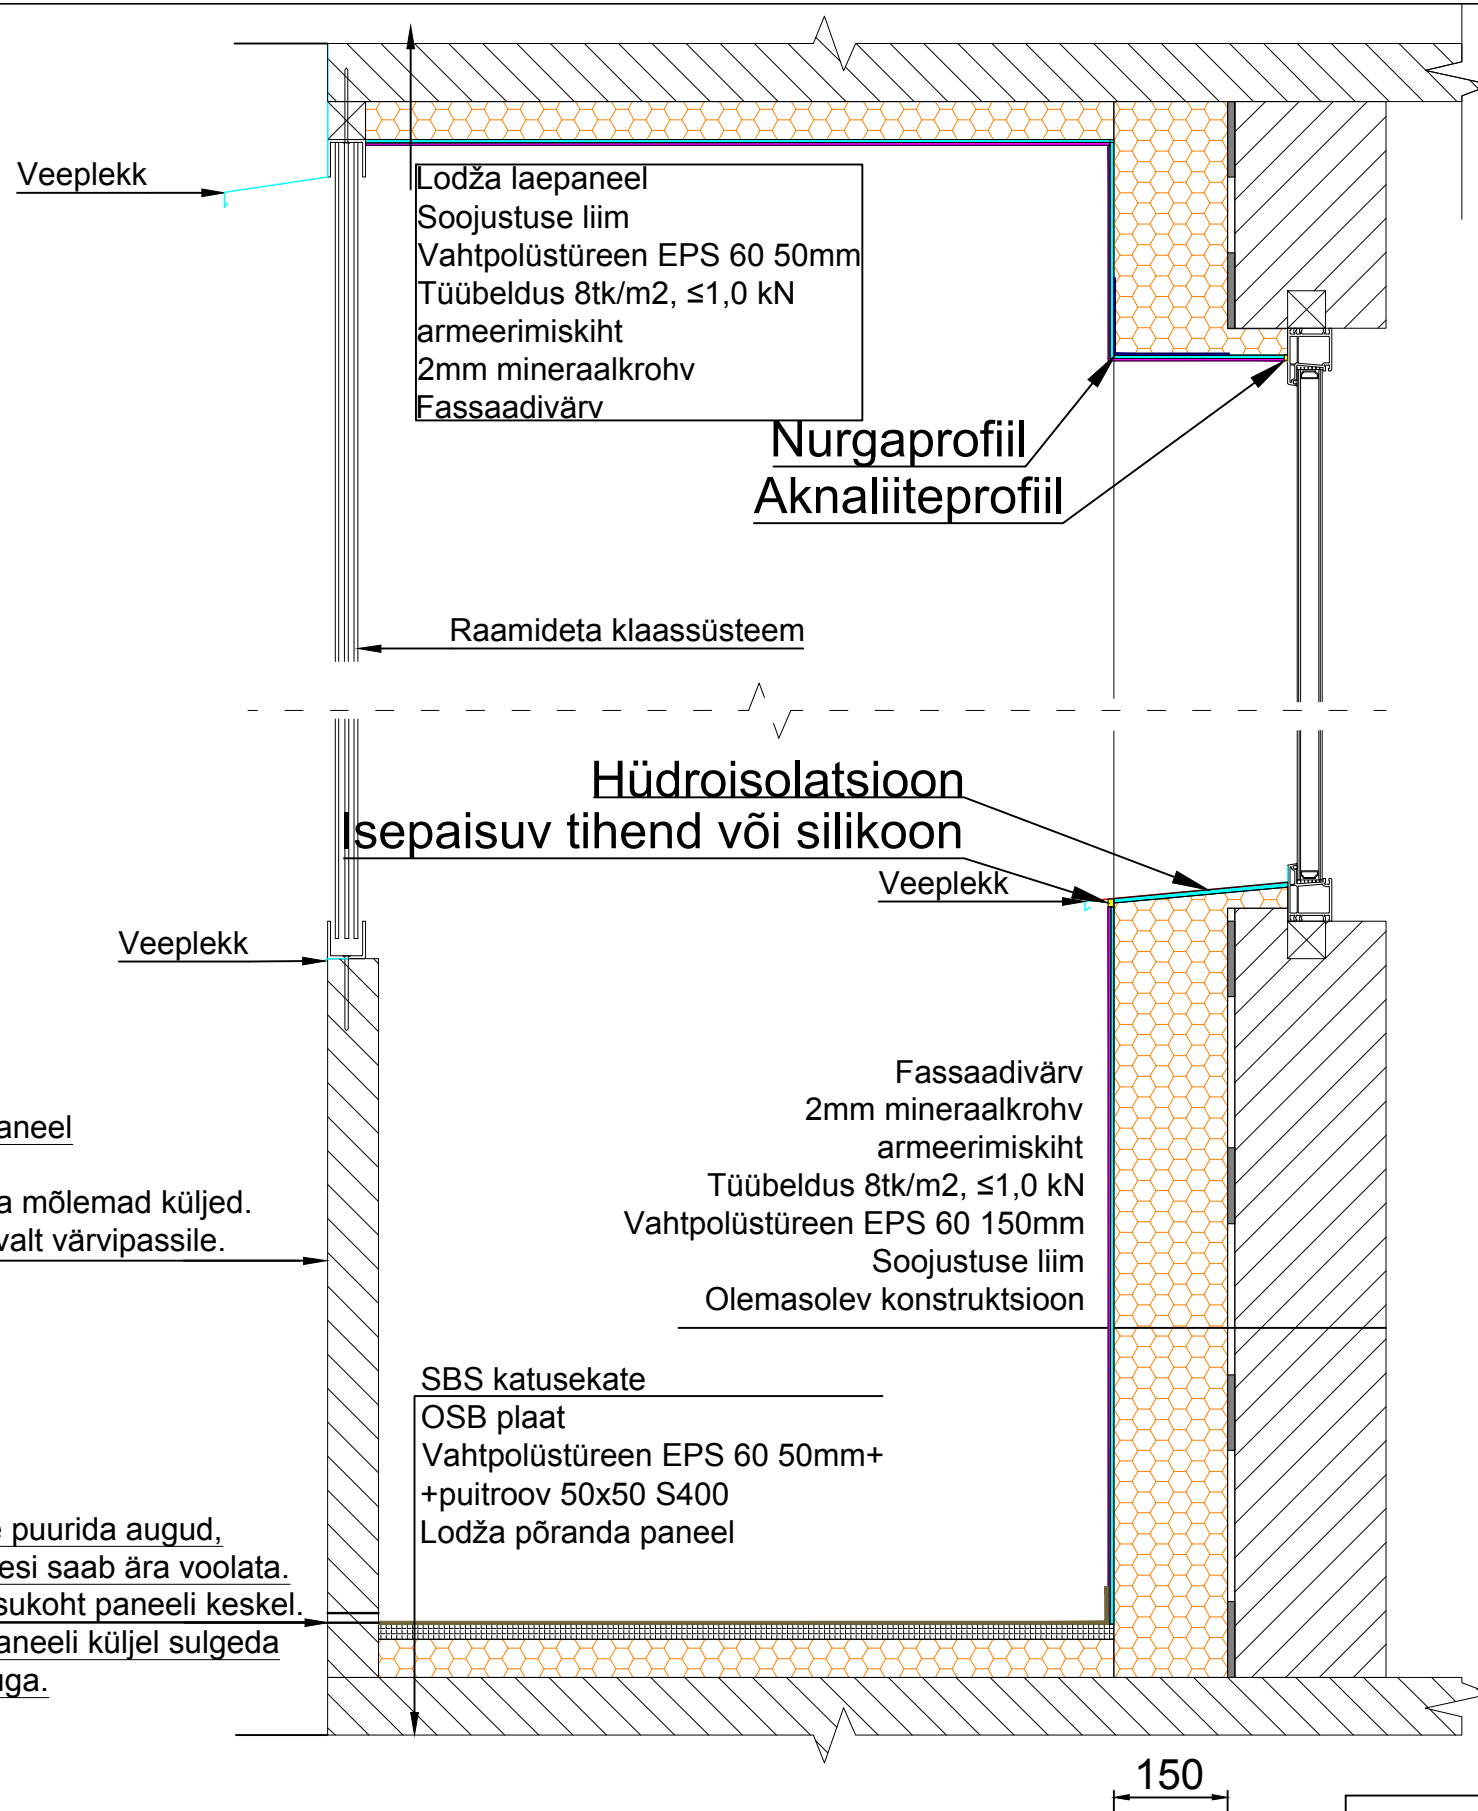

Varikatus kinnitada seinale
kiilankrutega

		TELLIJA / ESINDAJA						
		OBJEKT						
		KORTERELAMU SOOJUSTAMINE						
		AADRESS						
PROJEKTEERIS/JOONESTAS	ALLKIRI	KUUPÄEV	JOONISE NIMETUS					
		LODZA SÕLM						
ARHITEKT	ALLKIRI	KUUPÄEV	PROJEKTI NR	JOONISE NR	PROJEKTI ETAPP	MÕÕTKAVA	REV	
				22	PÕHIPROJEKT	1:10	1	