


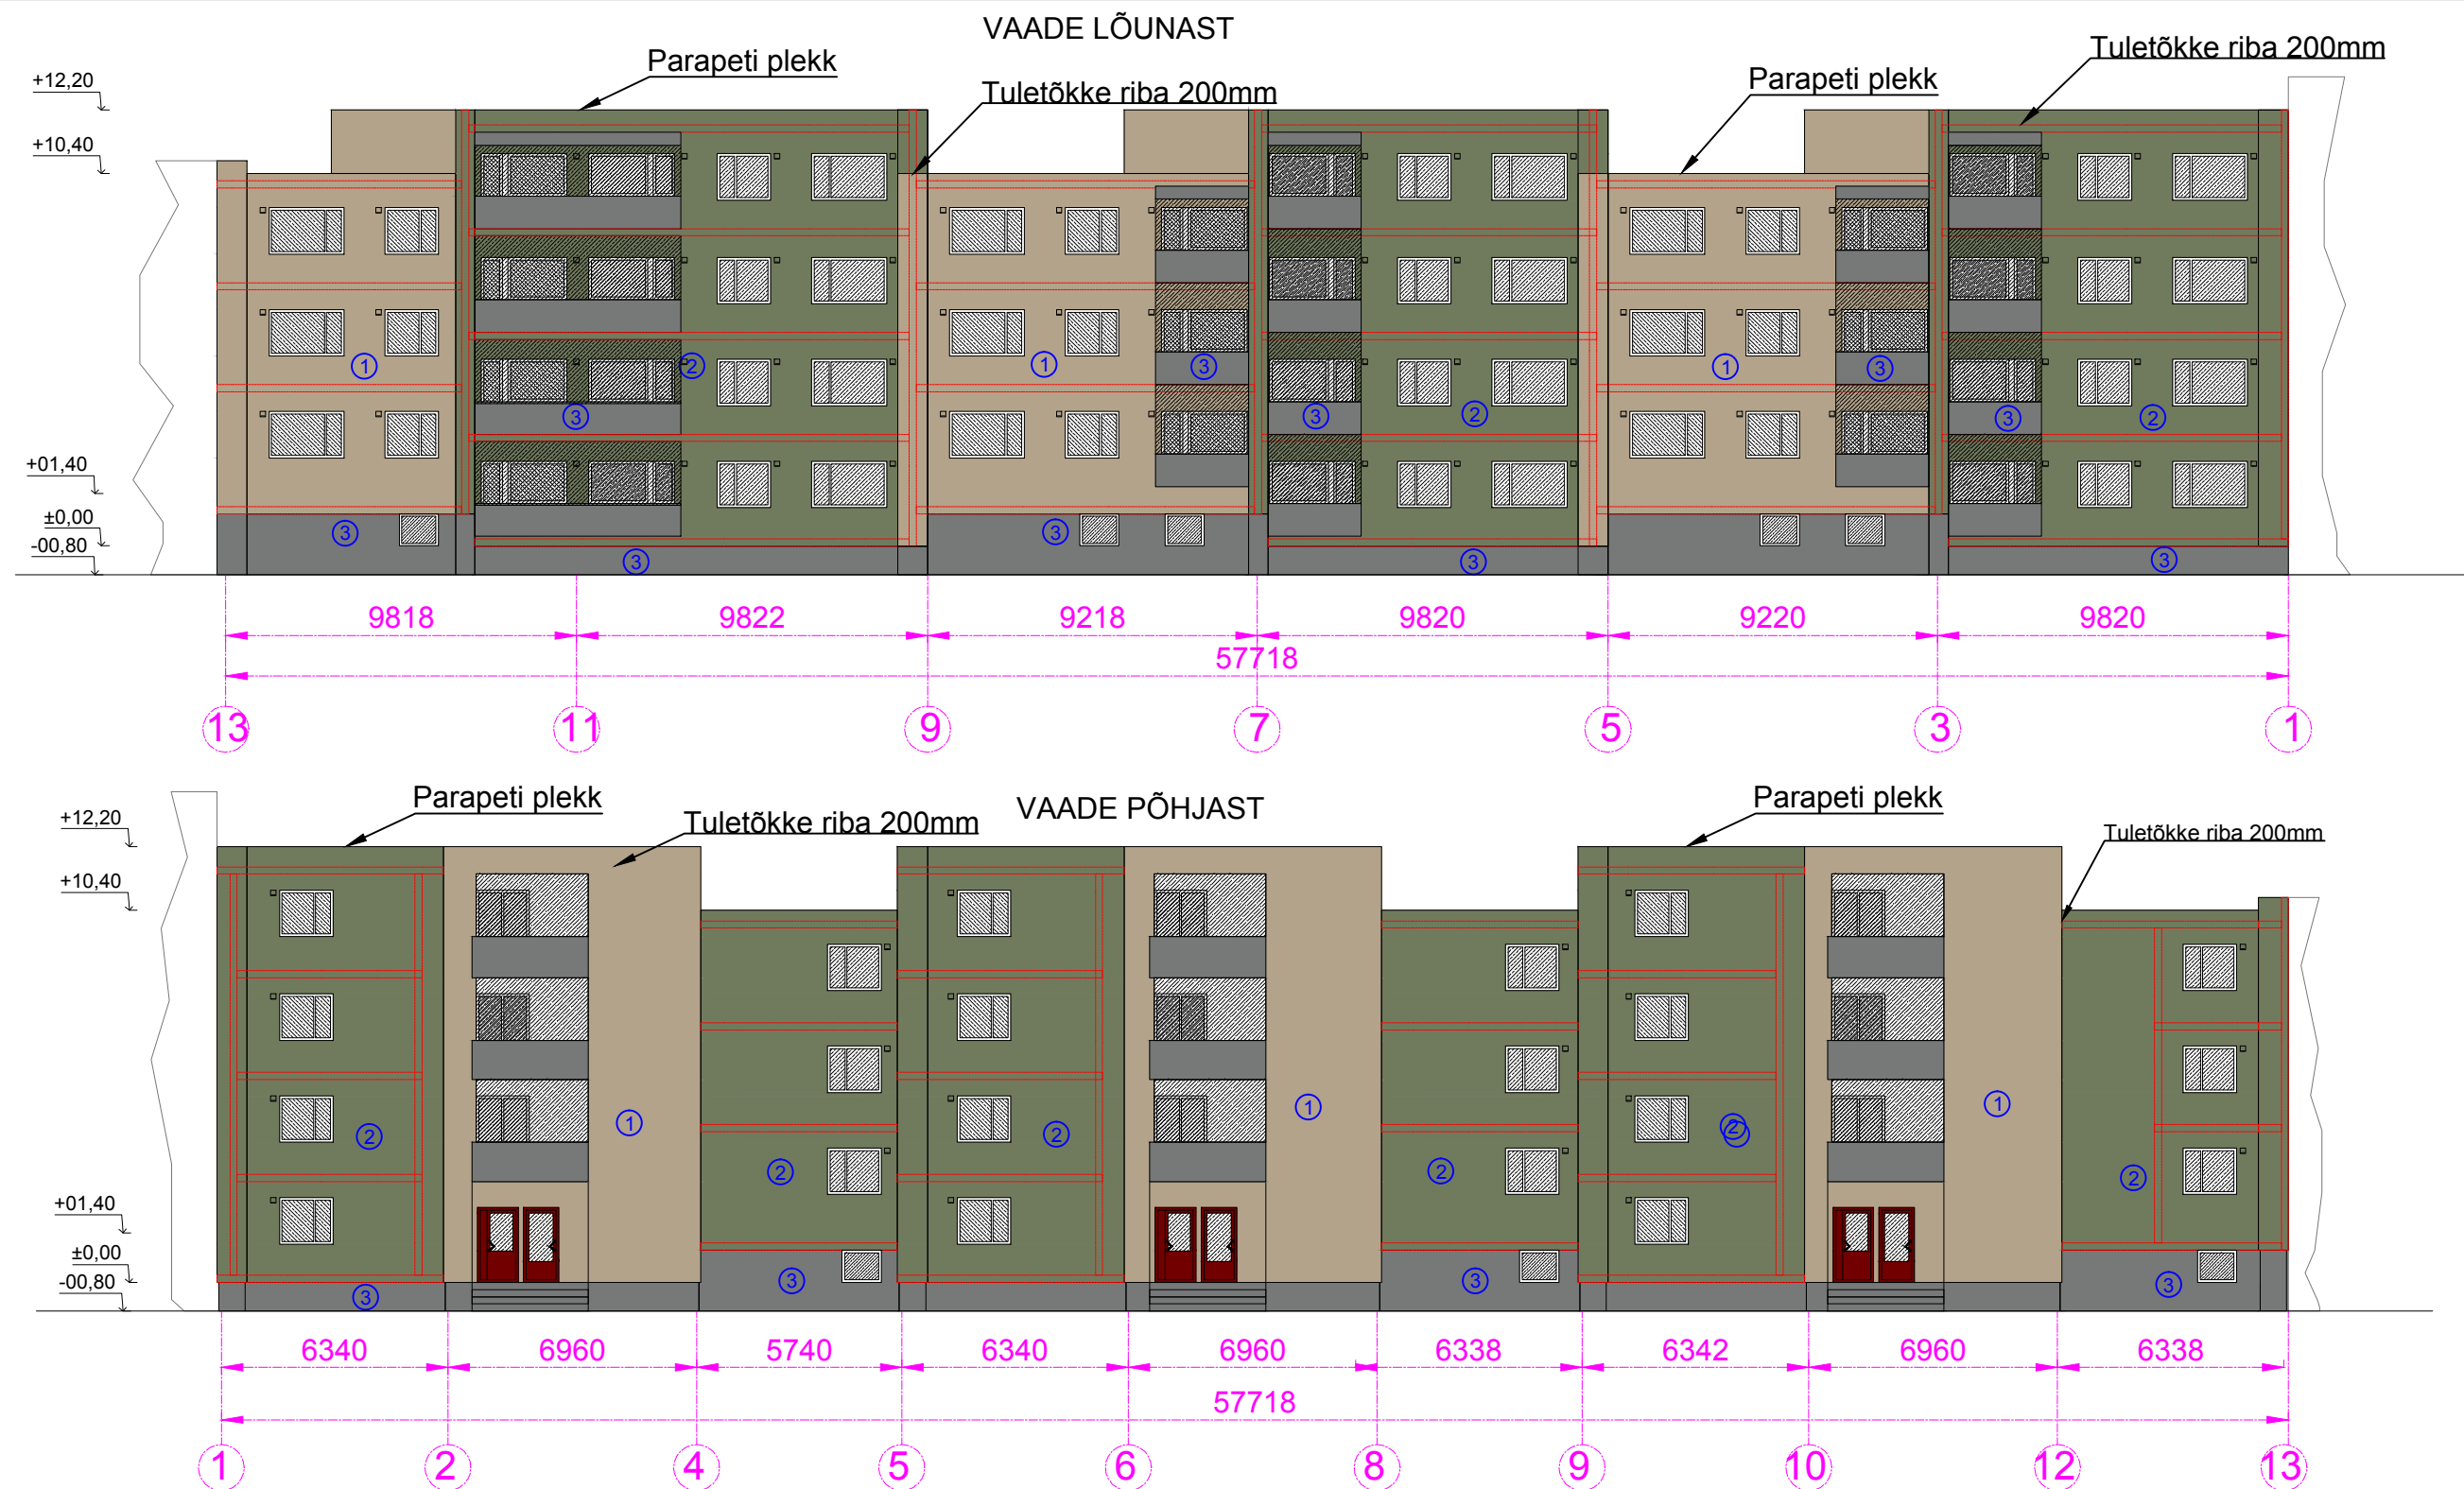

FASSAAD SOOJUSTADA VAHTPOLÜSTÜREENIGA **EPS 60 150MM**, KROHVIDA 2MM MINERAALKROHVIGA NING KATTA 2 KORDA FASSAADIVÄRVIGA
OTSASEINAD SOOJUSTADA VAHTPOLÜSTÜREENIGA **EPS 60 200MM**, KROHVIDA 2MM MINERAALKROHVIGA NING KATTA 2 KORDA FASSAADIVÄRVIGA
SOKKEL SOOJUSTADA VAHTPOLÜSTÜREENIGA **EPS 120 100MM** NING KATTA TSEMENTKIUDPLAADIGA
TULETÕKKETSOONID RAJADA KORTERITE KAUPA 200MM LAIUSELT MINERAALVILLA RIBADEGA
SEOSES SEINTE GABARIITIDE SUURENEMISEGA VAHETADA VÄLJA PARAPETI- JA AKNAVEEPELIKID.
PARAPETI JA AKNAVEEPELI TOON ON TSINK
SOKLIJONEST KUNI ESIMESE KORRUSE AKENDE ALUMISE SERVA KÕRGUSENI PAIGALDADA TOPELTARMEERING.

- ① BEEZIKAS TOON, KROHVIDA JA VÄRVIDA **CAPAROL FASSADE A1 KATALOOGIST GINSTER 45**
② ROHEKAS TOON, KROHVIDA JA VÄRVIDA **CAPAROL FASSADE A1 KATALOOGIST OASE 45**
③ TSEMENTKIUDPLAAT VÄRVIDA, LODZADE PANEELID KROHVIDA JA VÄRVIDA **CAPAROL FASSADE A1 KATALOOGIST GRANIT 20**

		TELLUJA / ESINDAJA							
		OBJEKT							
		KORTERELAMU SOOJUSTAMINE							
		AADRESS							
		Võru maakond, Võru linn							
PROJEKTEERIS/JOONESTAS	ALLKIRI	KUUPÄEV	JOONISE NIMETUS						
		VAADE PÕHJAST JA LÕUNAST							
ARHITEKT	ALLKIRI	KUUPÄEV	PROJEKTI NR	JOONISE NR	PROJEKTI ETAPP	MÕÕTKAVA	REV		
				1	PÕHIPROJEKT	1:200	1		