


I KORRUSE PLAAN

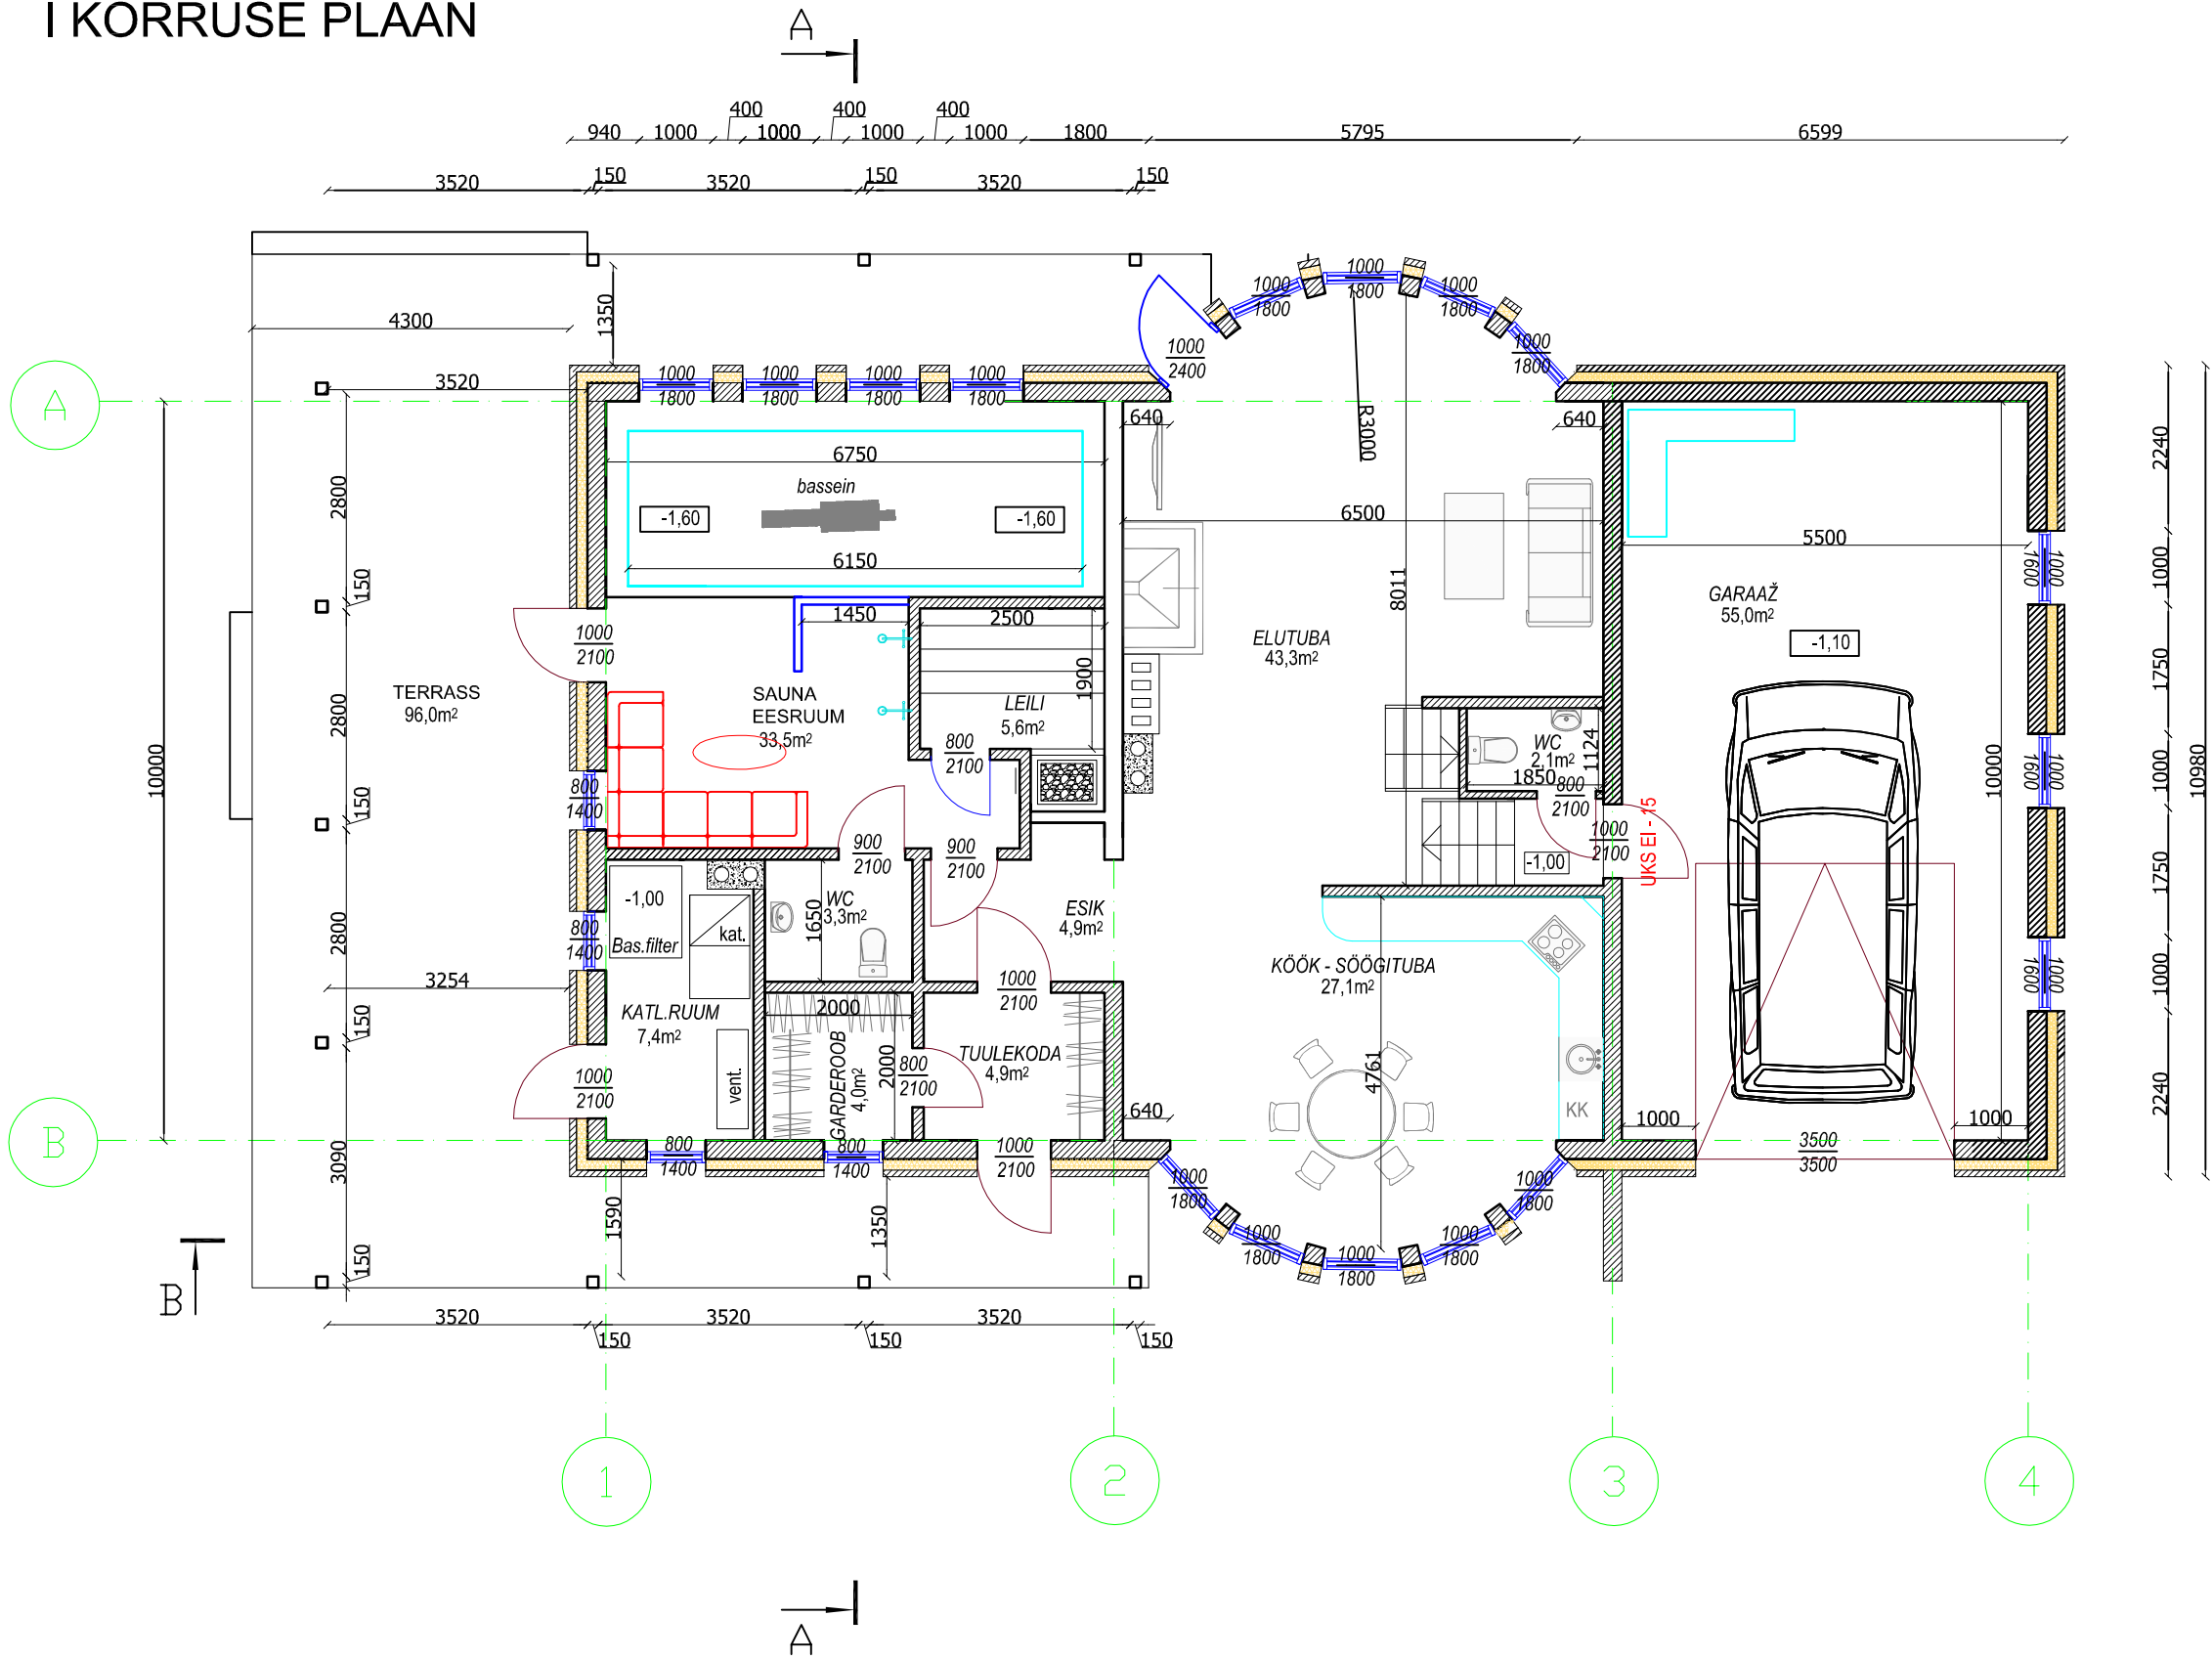

I KORRUS :	
1. TUULEKODA	4,9m2
2. ESIK	4,9m2
3. WC	3,3m2
4. GARDEROOB	4,0m2
5. ELUTUBA	43,2m2
6. WC	2,1m2
7. KÖÖK-SÖÖGITUBA	27,1m2
8. SAUNA EESRUUM	33,5m2
9. LEILI	5,6m2
10. KATLARUUM	7,4m2
11. GARAAŽ	55,0m2
KOKKU: 191,0m2	

TERRASS 96,0m2

OBJEKT ASUKOHT		JOO		TÖÖ NR. EP - 63/08	
Haaslava küla		Haaslava vald		orruse UUS plaan mõõdetega	
MÕÕTKAVA		1:100		JUN 01.2016	
ERIALA		A		PÕHIPROJEKT	
JOONISE NR.		1			