


I KORRUS

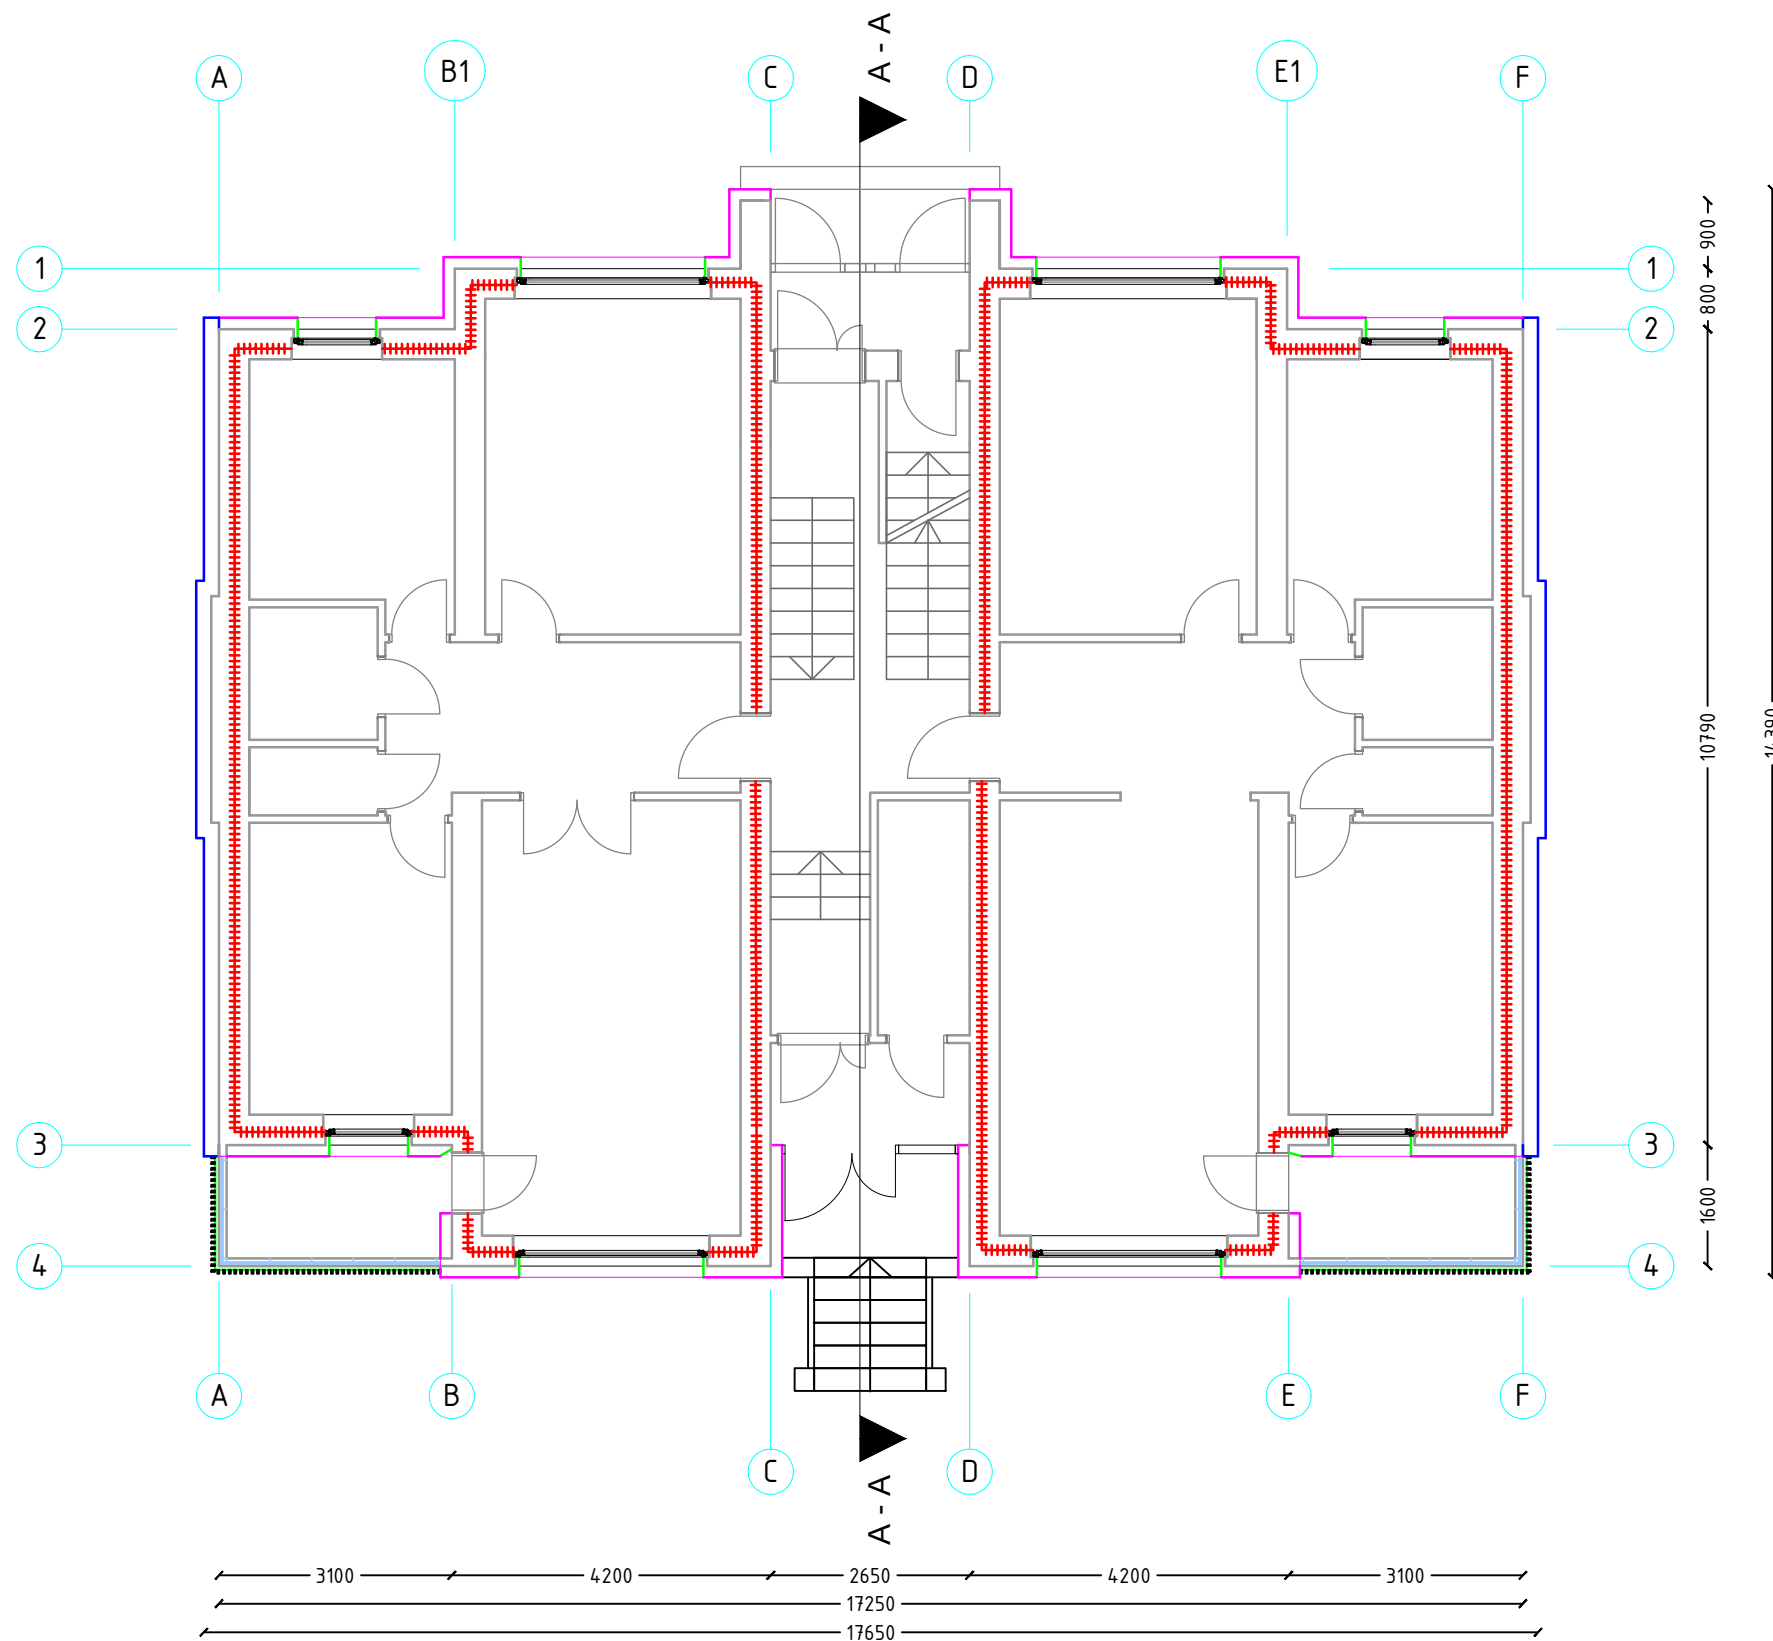

MÄRKUSED:

- Joonis on koostatud inventariseerimis jooniste alusel.

Kõik mõõdud täpsustada koha peal!

- Hoone pikiseinte (VS-1) soojustuse paksus 150 mm EPS Silver


- Hoone otsaseinte (VS-2) soojustuse paksus 200 mm EPS Silver

- Muude hooneosade soojustuse paksus 50 mm EPS Silver

- Kogu hoone perimeetris paigaldada soojustusele soomusarmeeering kõrgusega kuni esimese korruse akendeni.

TELLIJ/CUSTOMER	HOONIS/DRAWING	TÖÖ NR/WORK NR	STAADIUM/STAGE
VASTUTAV ARH/ECT/ARCHITECT	ESIMESE KORRUSE PLAAN	TÄHIS/MARKER	PP
PROJEKTEERIJ/DESIGNER	KORTERELAMU	ISO A	V-01
	FASSAADI REKONSTRUEERIMINE	MOOT/SCALE	A3
			1:100

II KORRUS

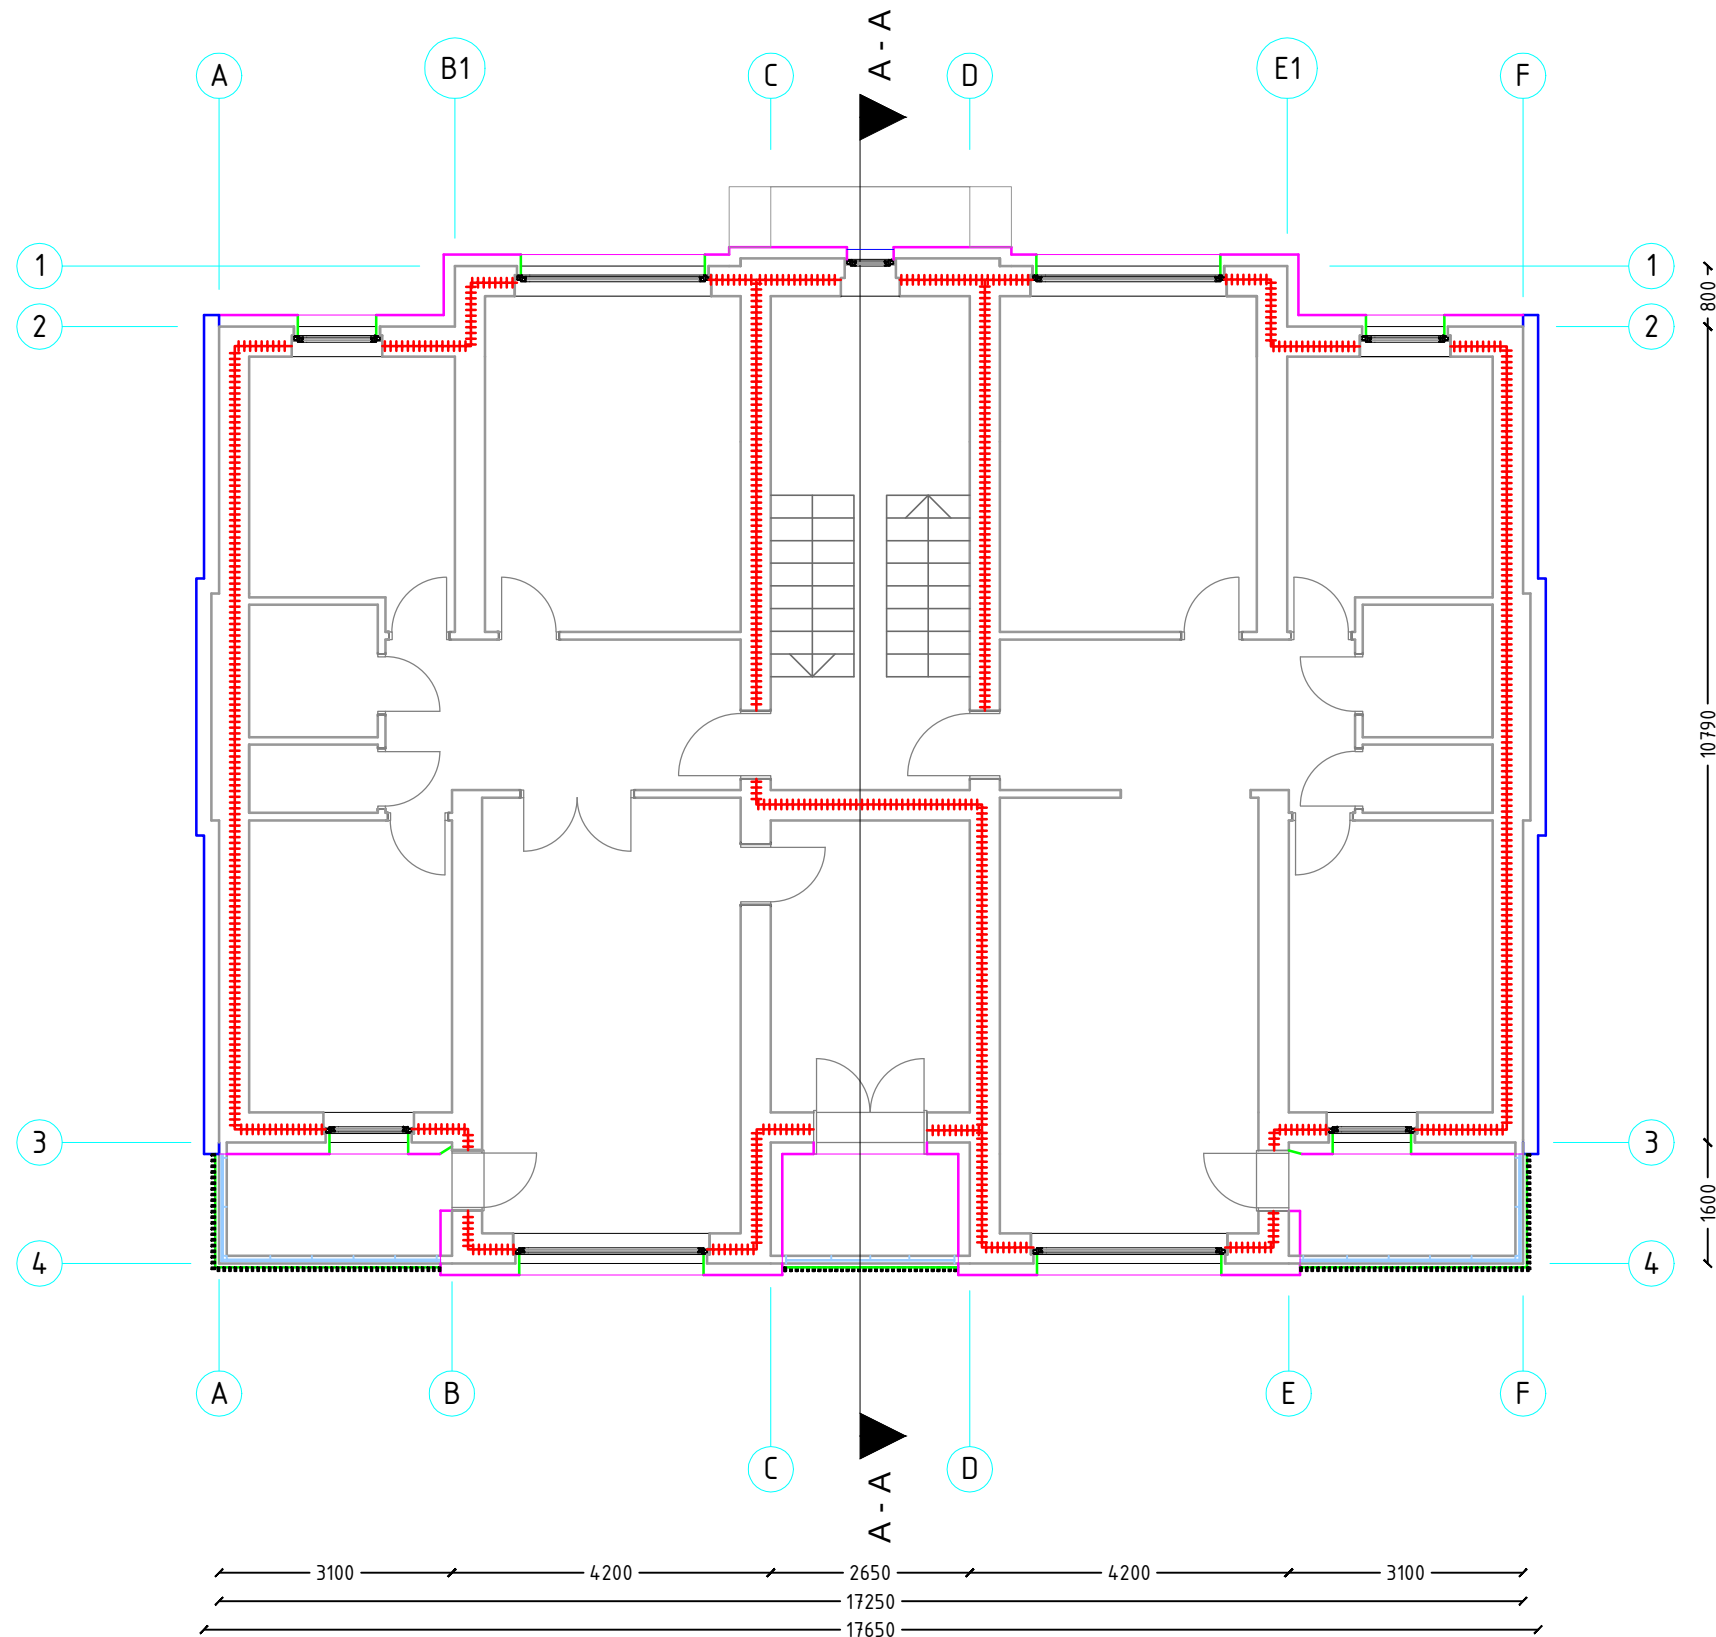

MÄRKUSED:

- Joonis on koostatud inventariseerimis jooniste alusel.

Kõik mõõdud täpsustada koha peal!

- Hoone pikiseinte (VS-1) soojustuse paksus 150 mm EPS Silver


- Hoone otsaseinte (VS-2) soojustuse paksus 200 mm EPS Silver

- Muude hooneosade soojustuse paksus 50 mm EPS Silver

- Kogu hoone perimeetris paigaldada soojustusele soomusarmeeering kõrgusega kuni esimese korruse akendeni.

TELLIJ/CUSTOMER	HOONIS/DRAWING	TÖÖ NR/WORK NR	STAADIUM/STAGE
VASTUTAV ARH/ECT/ARCHITECT	TEISE KORRUSE PLAAN	TÄHIS/MARKER	PP
PROJEKTEERIJ/DESIGNER	KORTERELAMU	VERSION/VERSION	V-01
	FASSAADI REKONSTRUEERIMINE	KUUPÄEV/DATE	ISO A
		MÕÖT/SCALE	A3
			1:100

III KORRUS

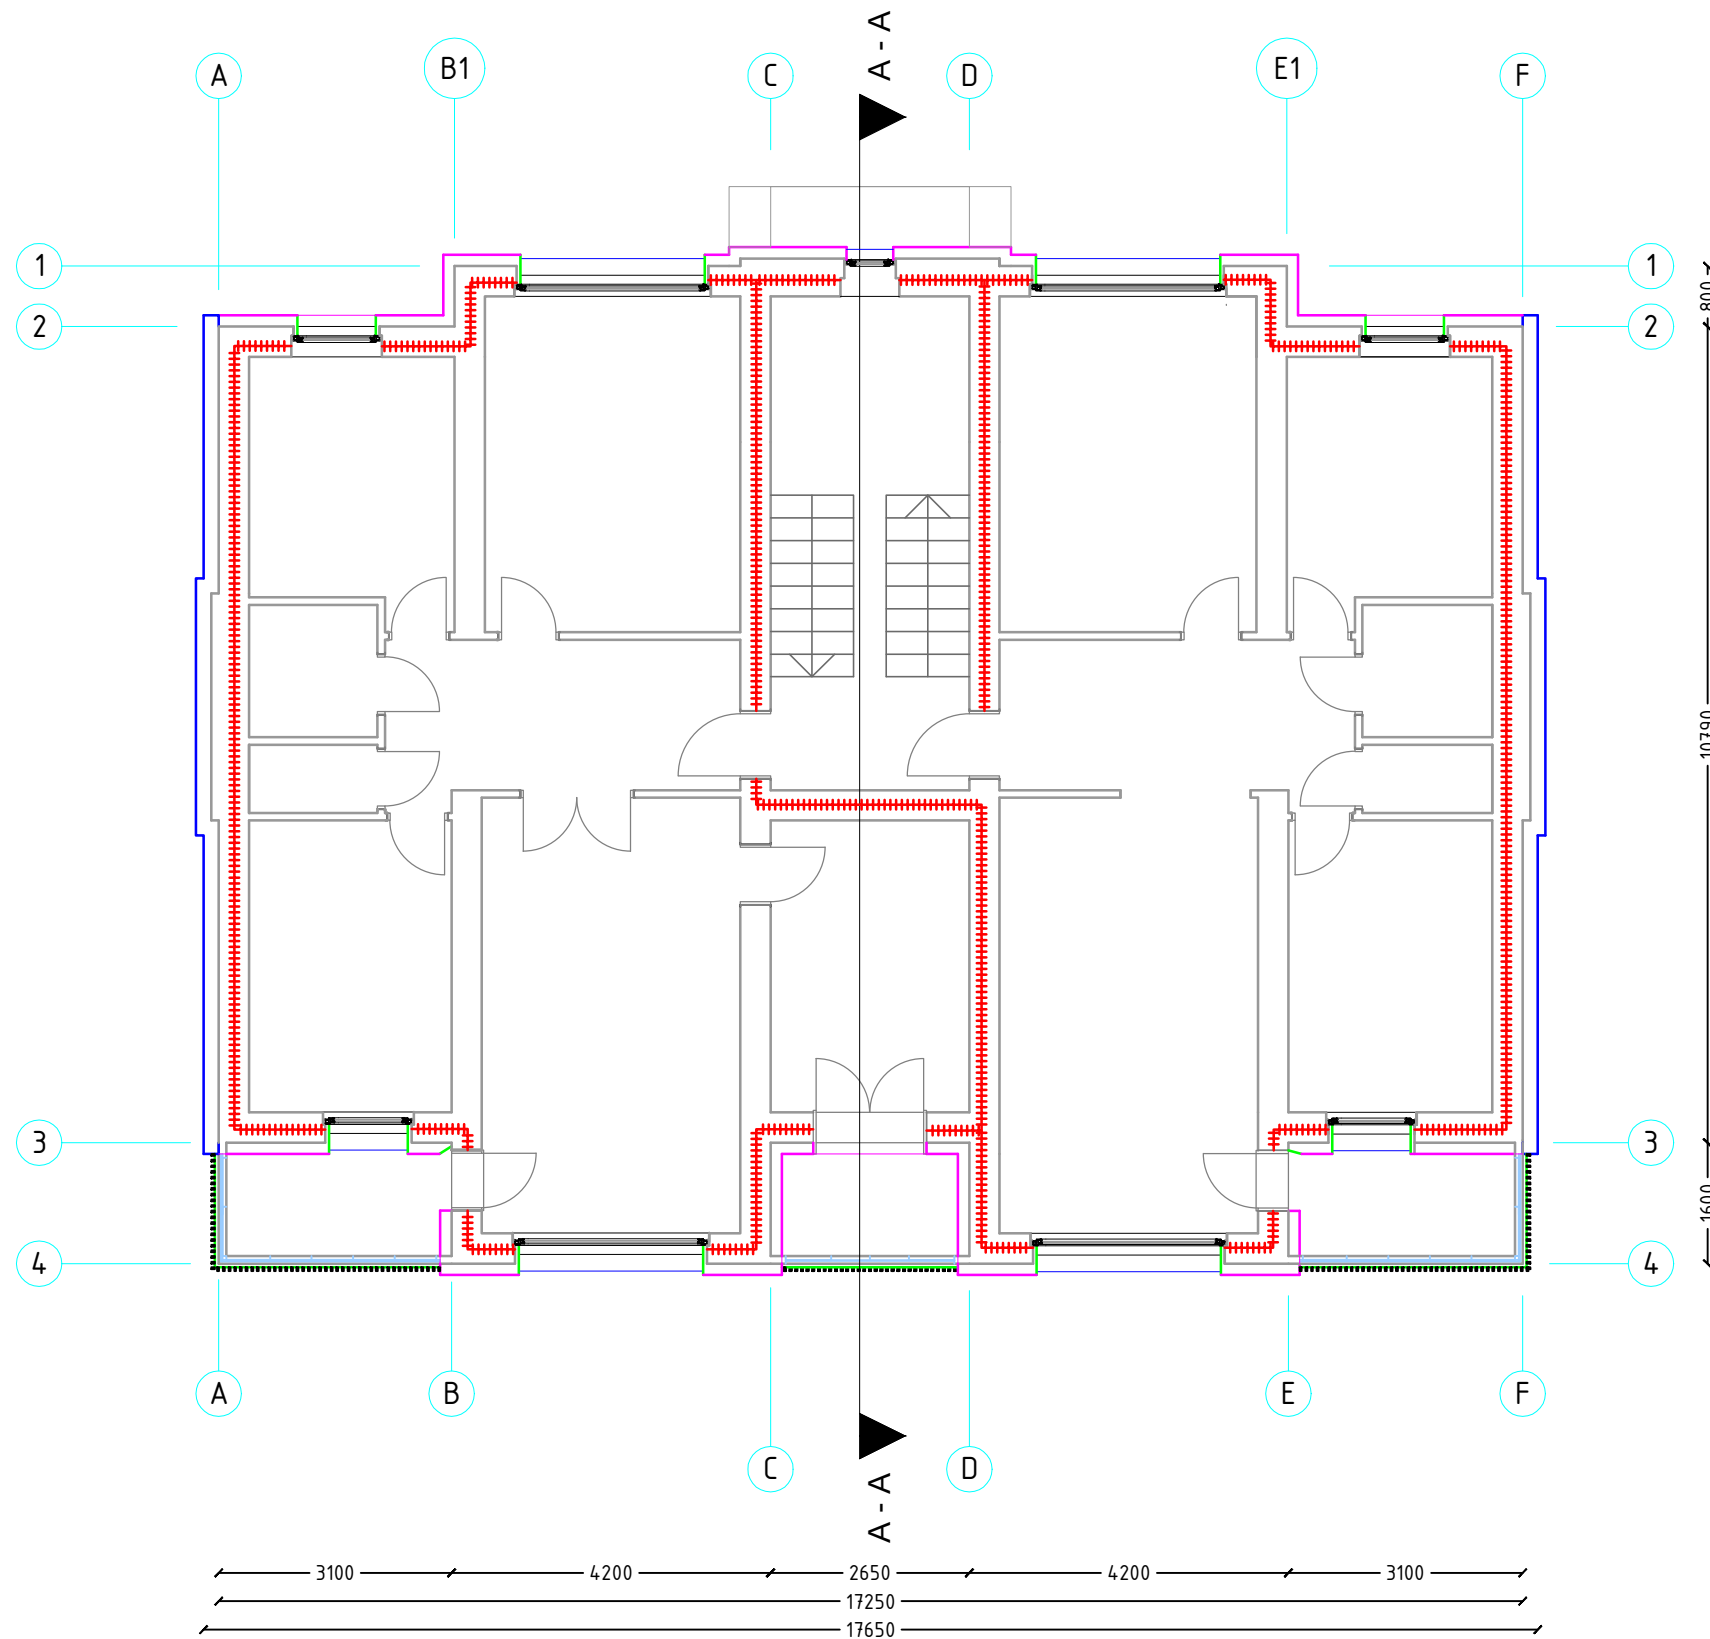

MÄRKUSED:

- Joonis on koostatud inventariseerimis jooniste alusel.

Kõik mõõdud täpsustada koha peal!

- Hoone pikiseinte (VS-1) soojustuse paksus 150 mm EPS Silver

- Hoone otsaseinte (VS-2) soojustuse paksus 200 mm EPS Silver

- Muude hooneosade soojustuse paksus 50 mm EPS Silver

- Kogu hoone perimeetris paigaldada soojustusele soomusarmeeering kõrgusega kuni esimese korruse akendeni.

TELLIJ/CUSTOMER	HOONIS/DRAWING	TÖÖ NR/WORK NR	STAADIUM/STAGE
VASTUTAV ARH/ECT/ARCHITECT	KOLMANDA KORRUSE PLAAN	TÄHIS/MARKER	PP
PROJEKTEERIJ/DESIGNER	KORTERELAMU	ISO A	V-01
FASSAADI REKONSTRUEERIMINE	1:100	MOOT/SCALE	