


SOOJUSTUSE LIITUMINE LAGEDE, VARIKATUSTE
JA MUUDE MITTE SOOJUSTATUD PINDADEGA.


M 1:5

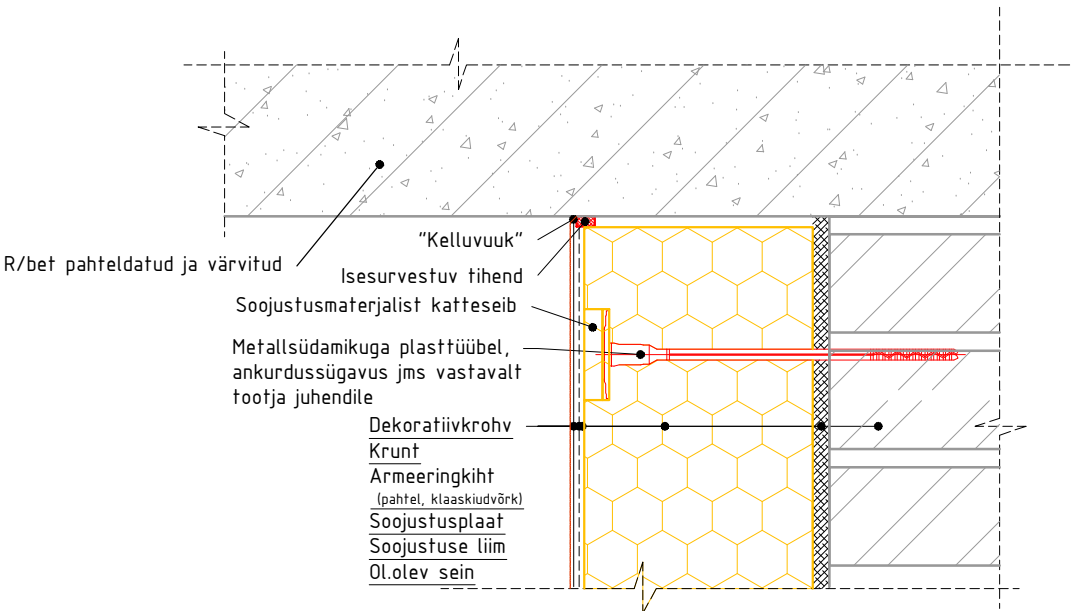


Sarnaselt tihendada kõik soojustuse liitumised muude materjalide ja konstruktsioonidega

SOOJUSTUSE LIITUMINE TREPPIDE JMS.


M 1:5

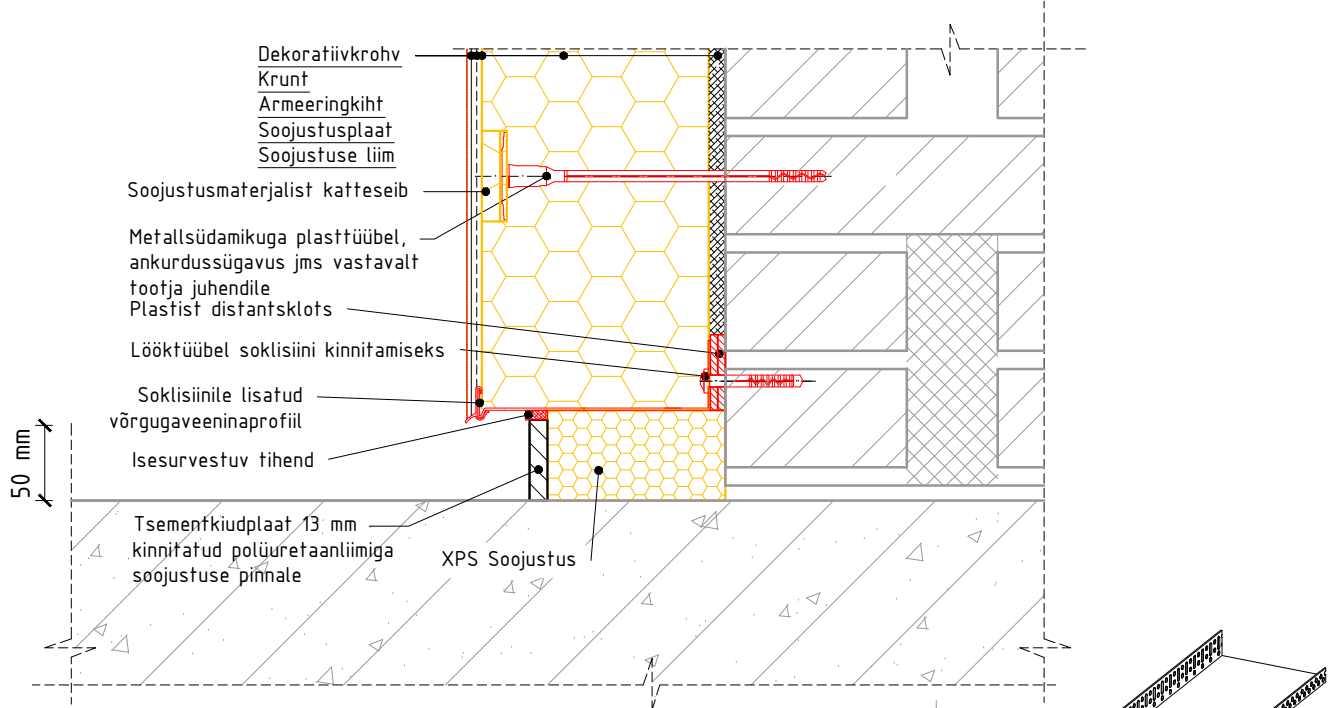

SOOJUSTUSPLAATIDE PAIGALDAMINE
NURGAS


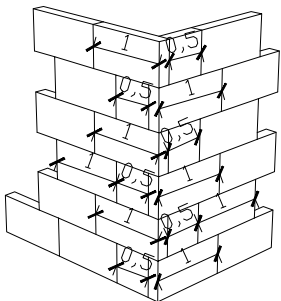


SOKLISIINI PAIGALDAMINE
NURGAS 1:10

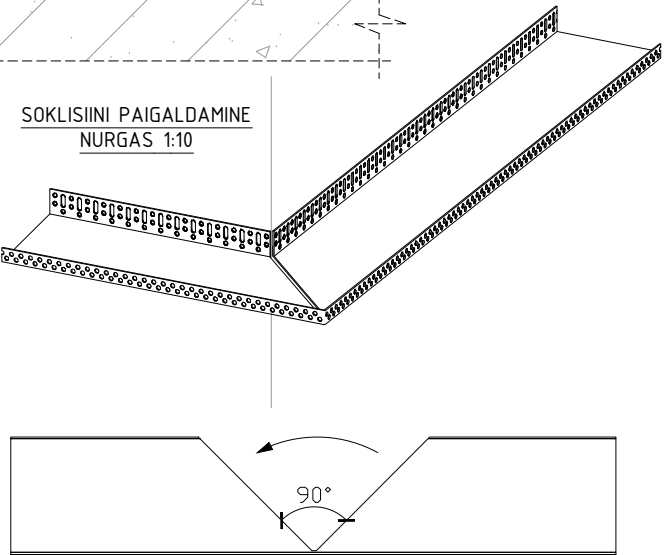

SOKLI SÕLM JA TULETÕRJEKATIKU
PAIGALDAMINE OL. OLEVASSE SOKLISSE


M 1:5

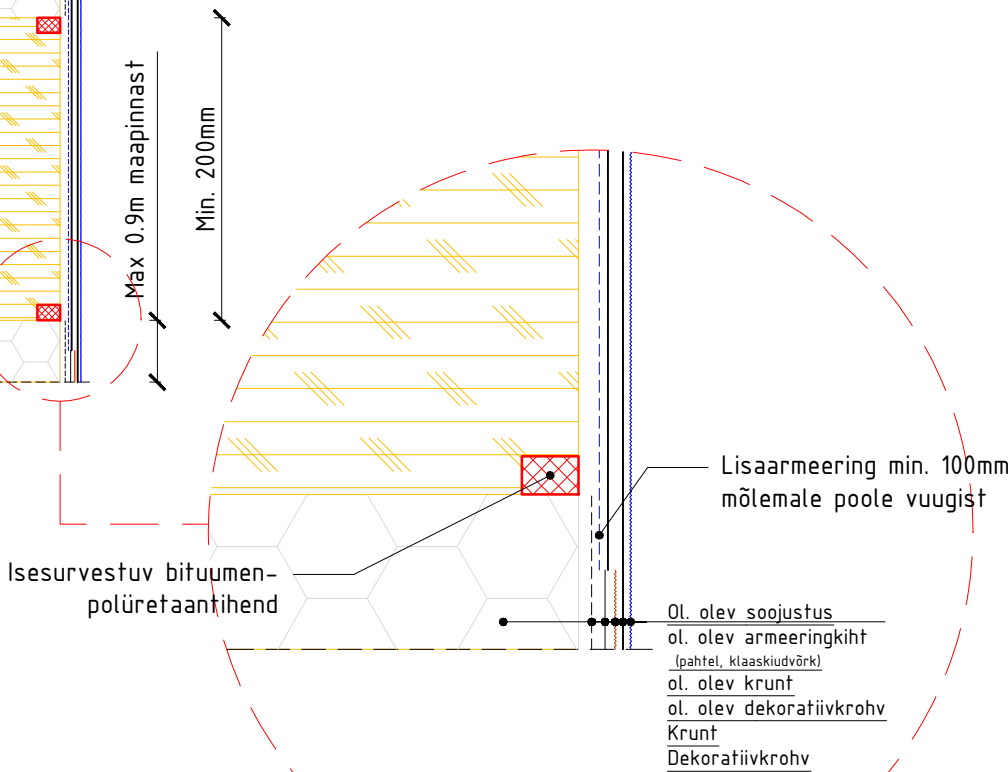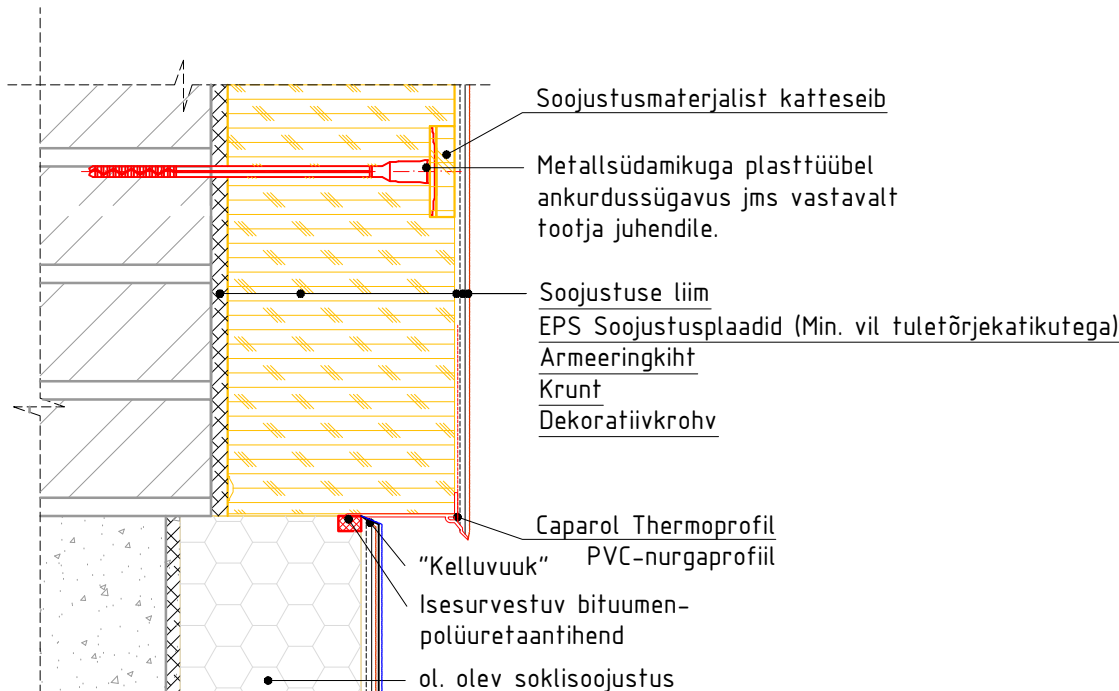


KINNITAMATA
VERSION

TELLIJA/CUSTOMER	SOOJUSTUSE LIITUMISED TEISTE KONSTRUKTSIOONIDEGA	TÖÖ NR/WORK NR	STAADIUM/STAGE
VASTUTAV ARHITSEKT/ARCHITECT	/allkiri digitaalne/	TÄHIS/MARKER	PP
PROJEKTEERIJAL/DESIGNER	/allkiri digitaalne/	KUUPÄEV/DATE	ISO A
	KORTERELAMU FASSAADI REKONSTRUEERIMINE	MÖÖT/SCALE	A3
			1:5 1:10

SISSEASTETA
HORISONTAALSED AVAPALED
M 1:5

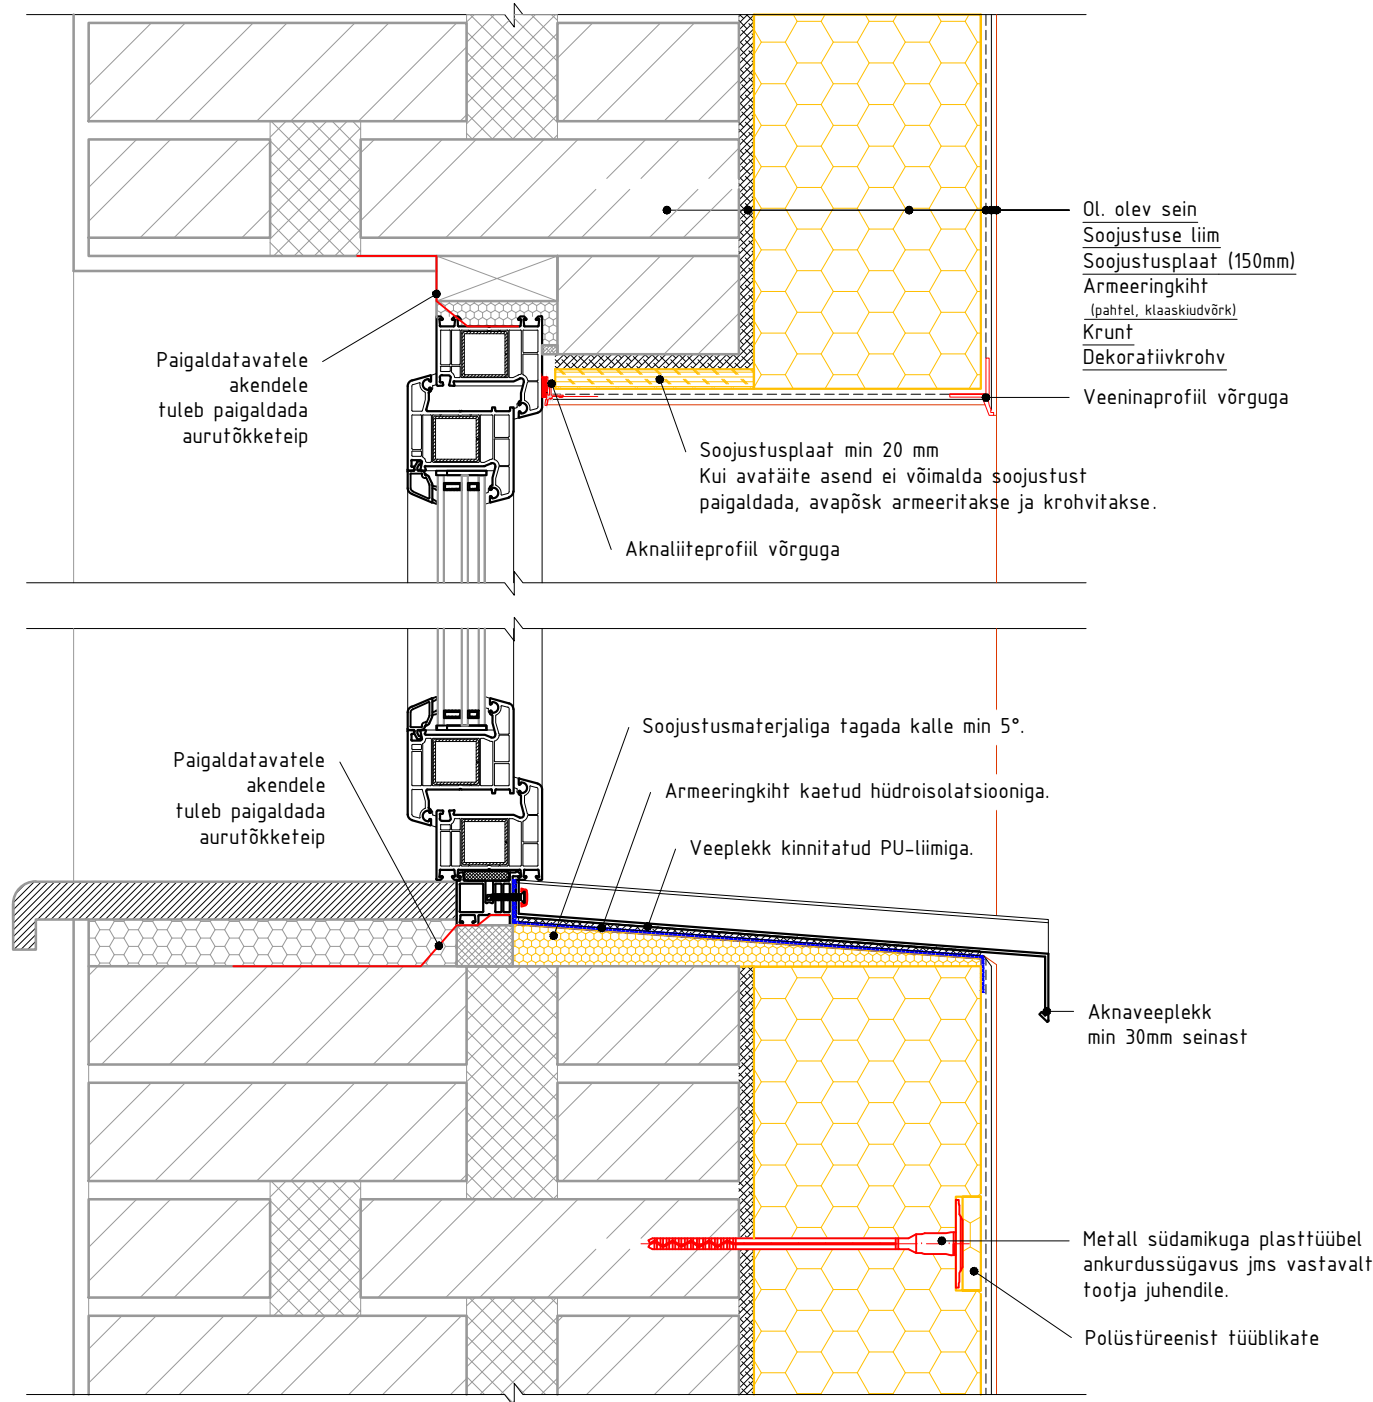


SISSEASTETA
VERTIKAALSED AVAPALED
M 1:5

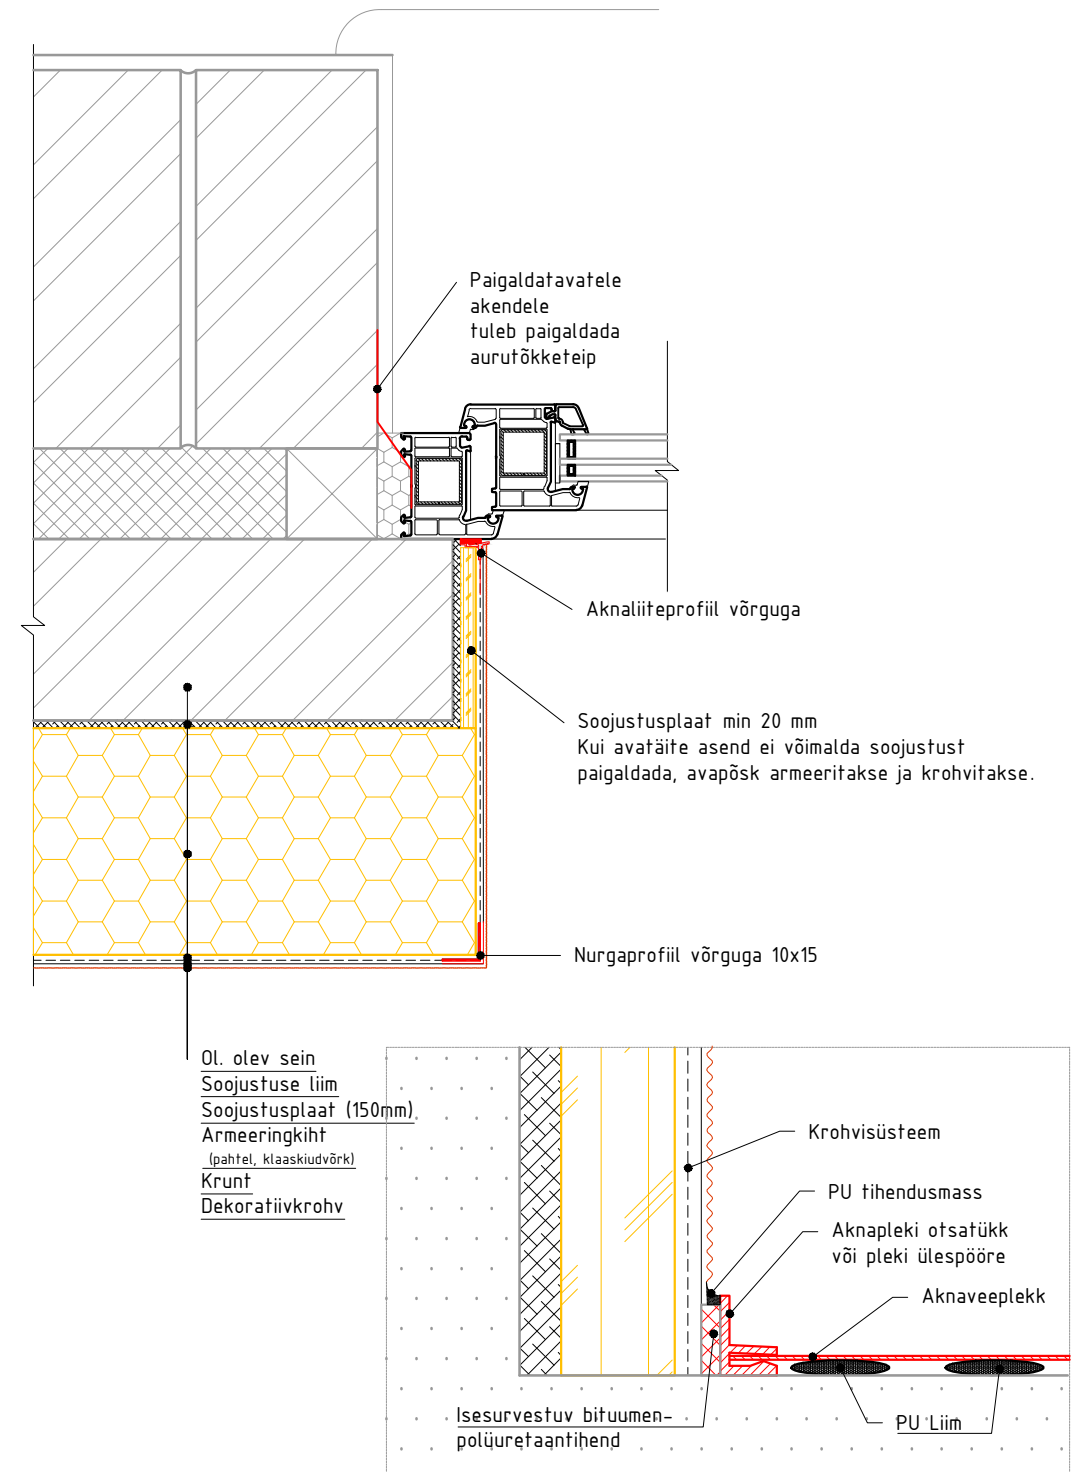


KINNITAMATA
SISSEASTETA AVAPALEDE
SOOJUSTAMINE JA VEEPLEKKIDE
PAIGALDAMINE
KORTERELAMU
FASSAADI REKONSTRUEERIMINE

TELLIJA/CUSTOMER	JOONIS/DRAWING	TÖÖ NR/WORK NR	STAADIUM/STAGE
VASTUTAV ARHIIKT/ARCHITECT	/allkiri digitaalne/	TÄHIS/MARKER	PP
PROJEKTEERIJU/DESIGNER	/allkiri digitaalne/	KUUPÄEV/DATE	ISO A
		MÕÖT/SCALE	A3
			1:5 / 1:2

SISSEASTEGA
HORISONTAALSED AVAPALED
M 1:5

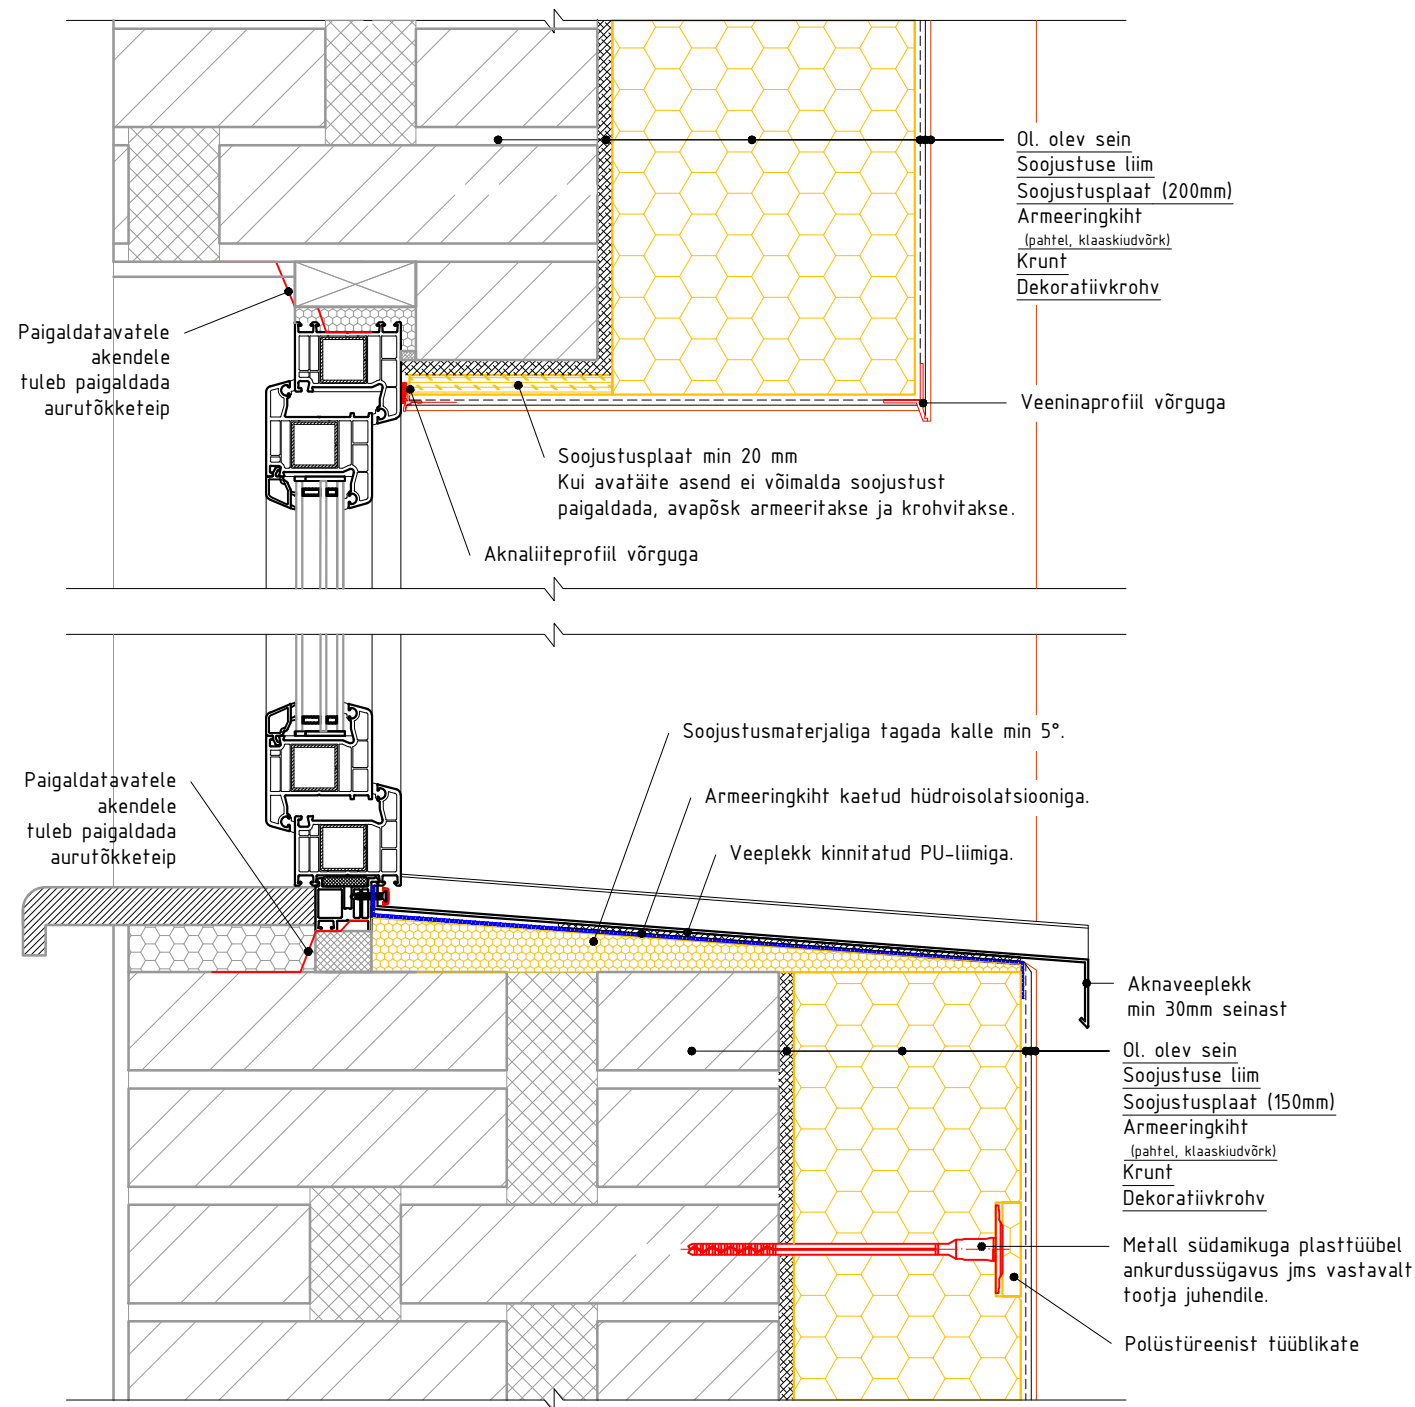


SISSEASTEGA
VERTIKAALSED AVAPALED
M 1:5

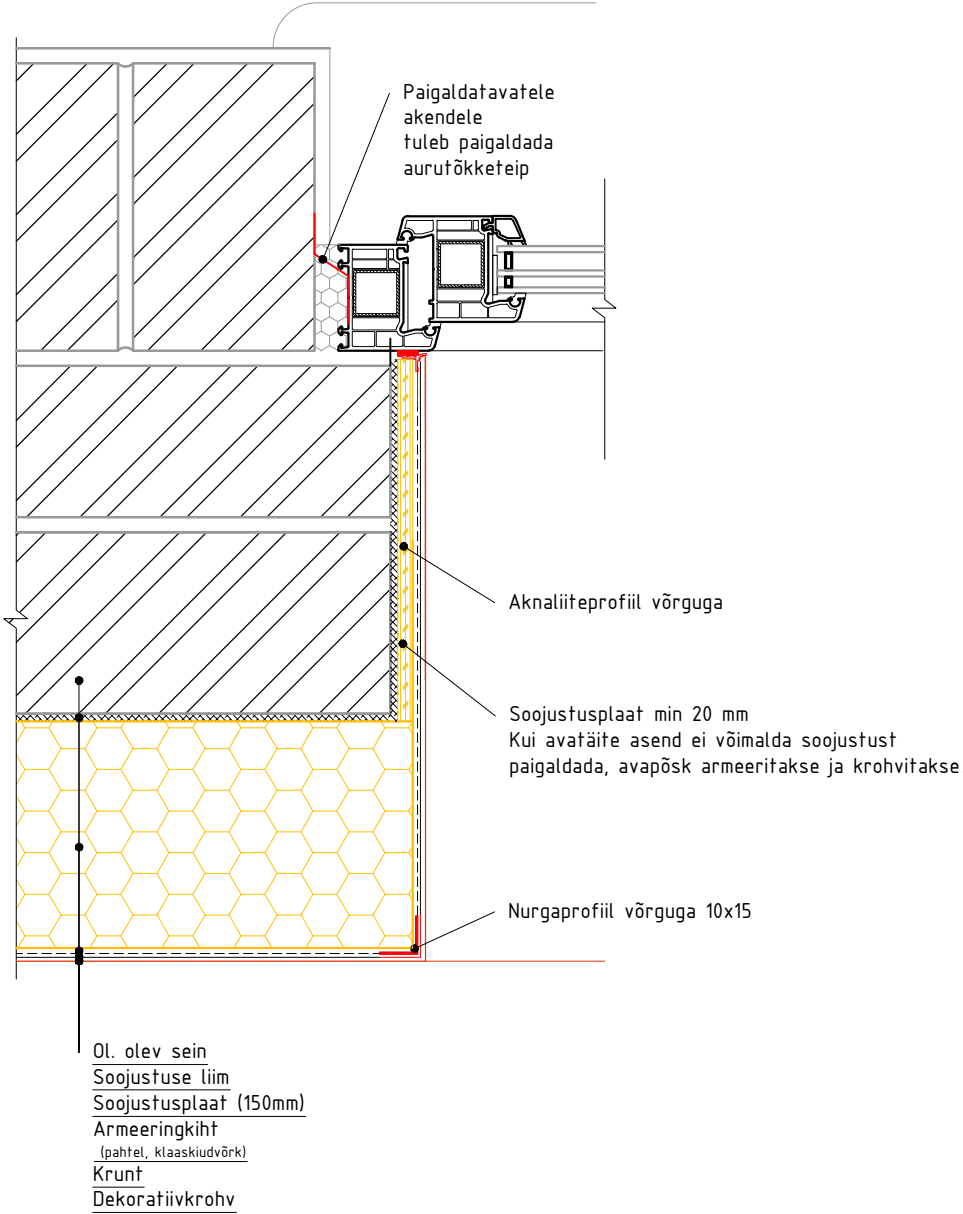


KINNITAMATA
VERSION

TELLIJA/CUSTOMER	SOOJUSTAMINE JA VEEPLEKKIDE PAIGALDAMINE	TÖÖ NR/WORK NR	STAADIUM/STAGE
VASTUTAV ARHITSEER/ARCHITECT	KORTERELAMU FASSAADI REKONSTRUEERIMINE	TÄHIS/MARKER	PP
PROJEKTEERIJAL/DISIGNER		KUUPÄEV/DATE	ISO A
		MÕÖT/SCALE	A3
			1:5

SISSEASTEGA KORIDORI
HORISONTAALSED AVAPALED
M 1:5

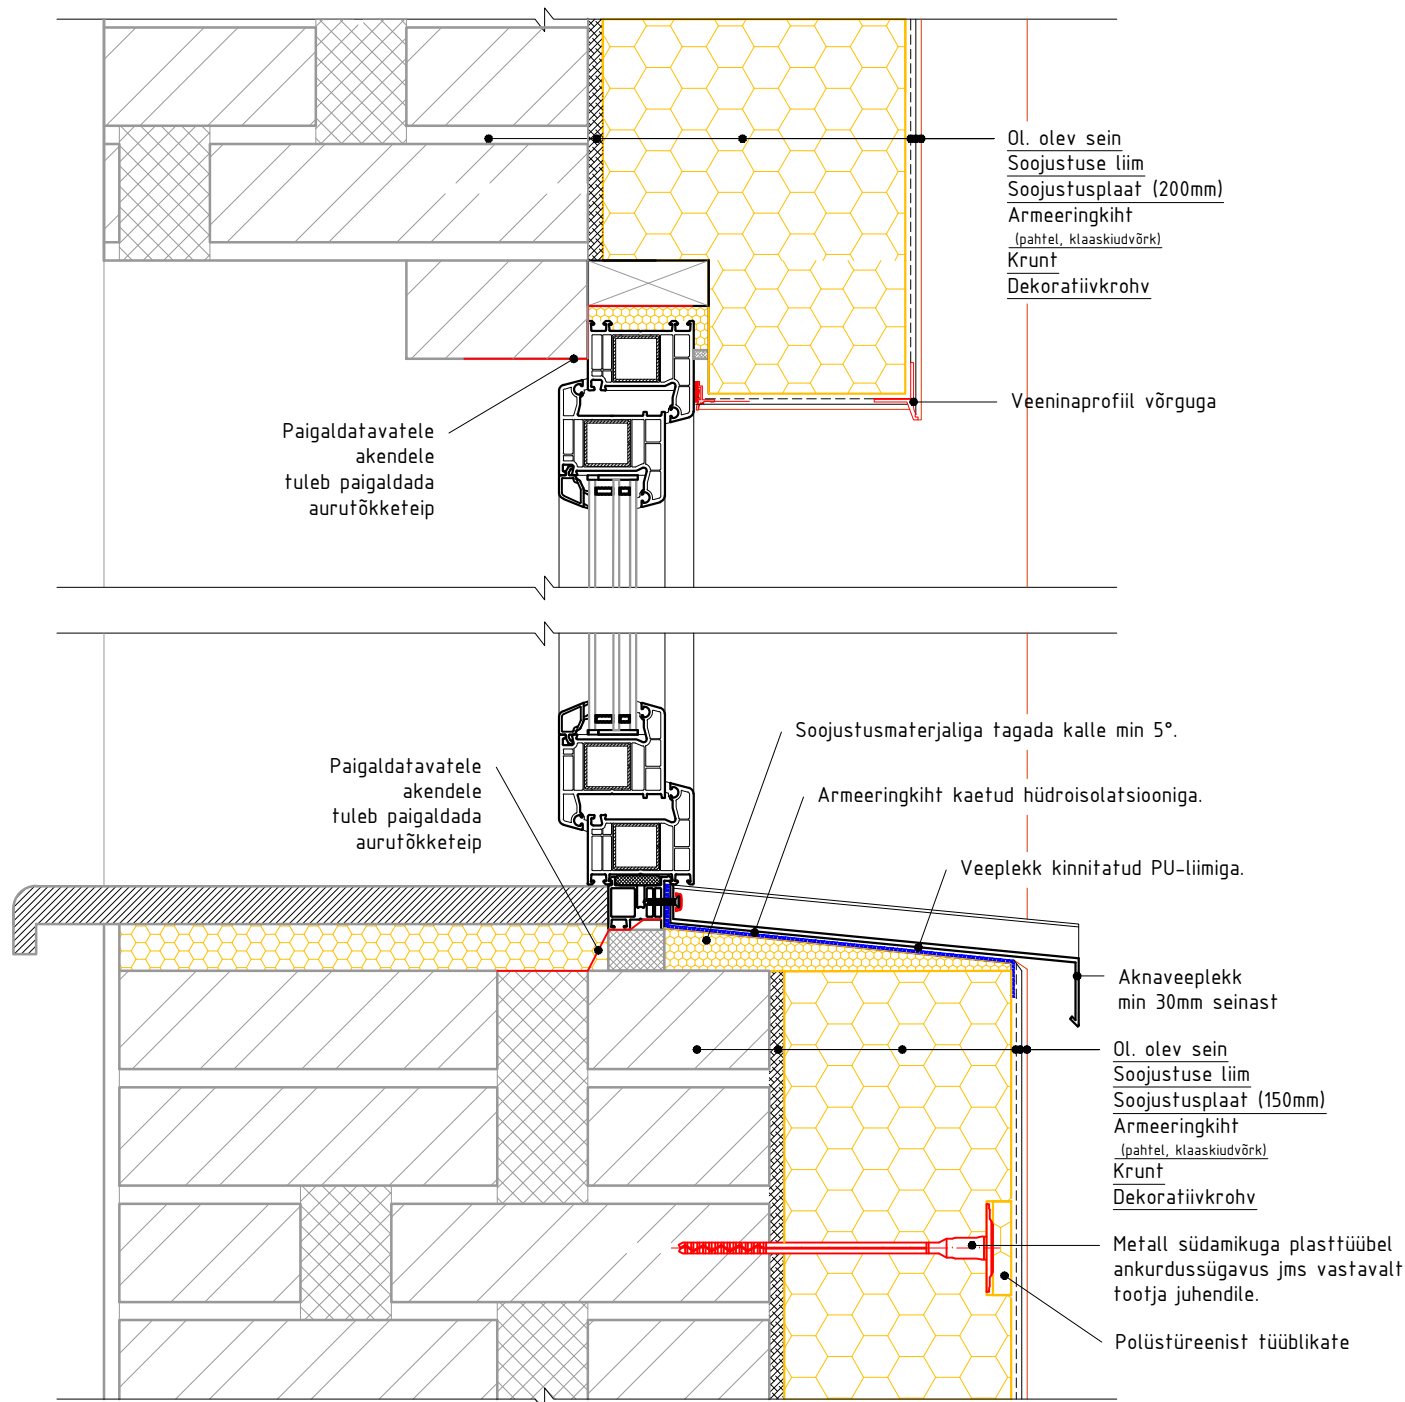


SISSEASTEGA KORIDORI
VERTIKAALSED AVAPALED
M 1:5

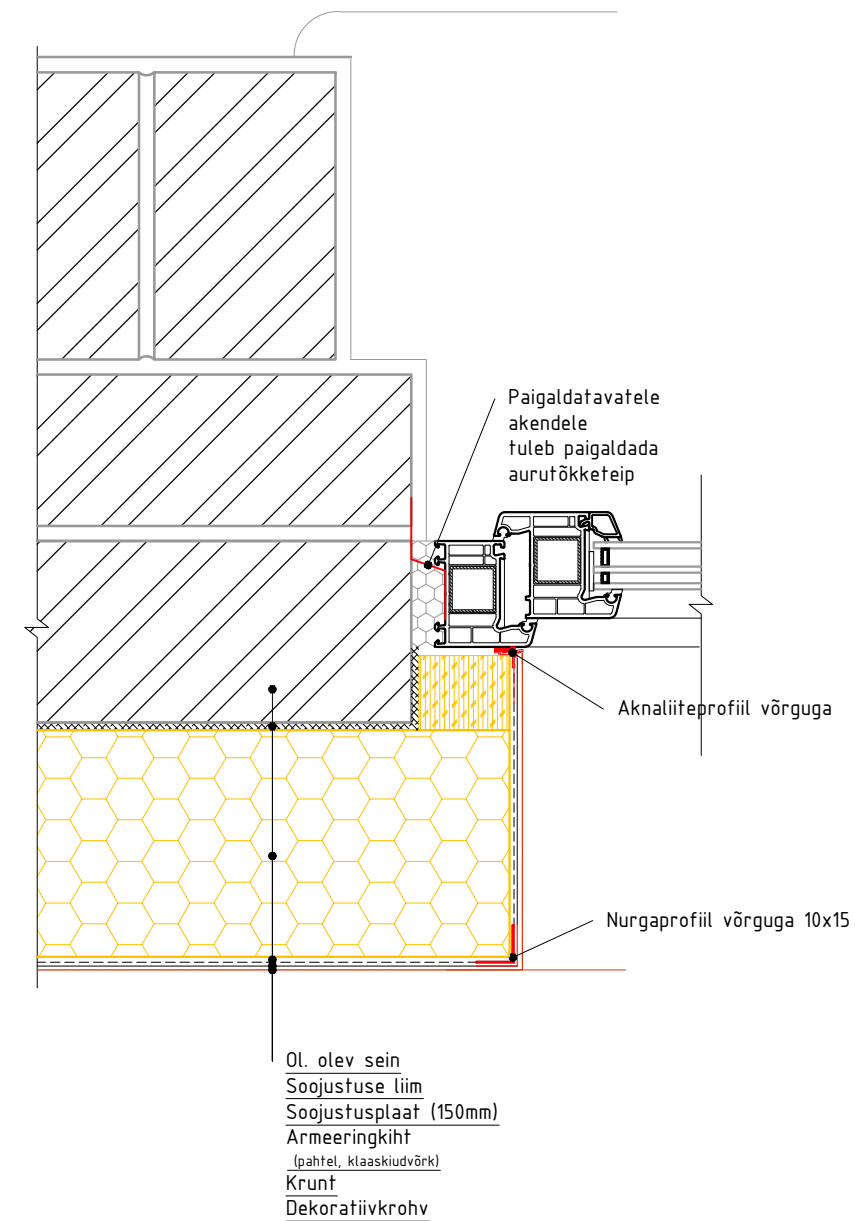

TELLIJA/CUSTOMER		TÖÖ NR/WORK NR	STAADIUM/STAGE
VASTUTAV ARHIIKT/ARCHITECT		TÄHIS/MARKER	PP
PROJEKTEERIJAL/DESIGNER		KUUPÄEV/DATE	ISO A
KORIDORI AKENDE SOOJUSTAMINE JA VEEPLEKKIDE PAIGALDAMINE		MÕÖT/SCALE	1:5
KORTERELAMU FASSAADI REKONSTRUEERIMINE			

SOOJUSTUSE TÜÜBELDUS JA AVANURKADE ARMEERIMINE M 1:20

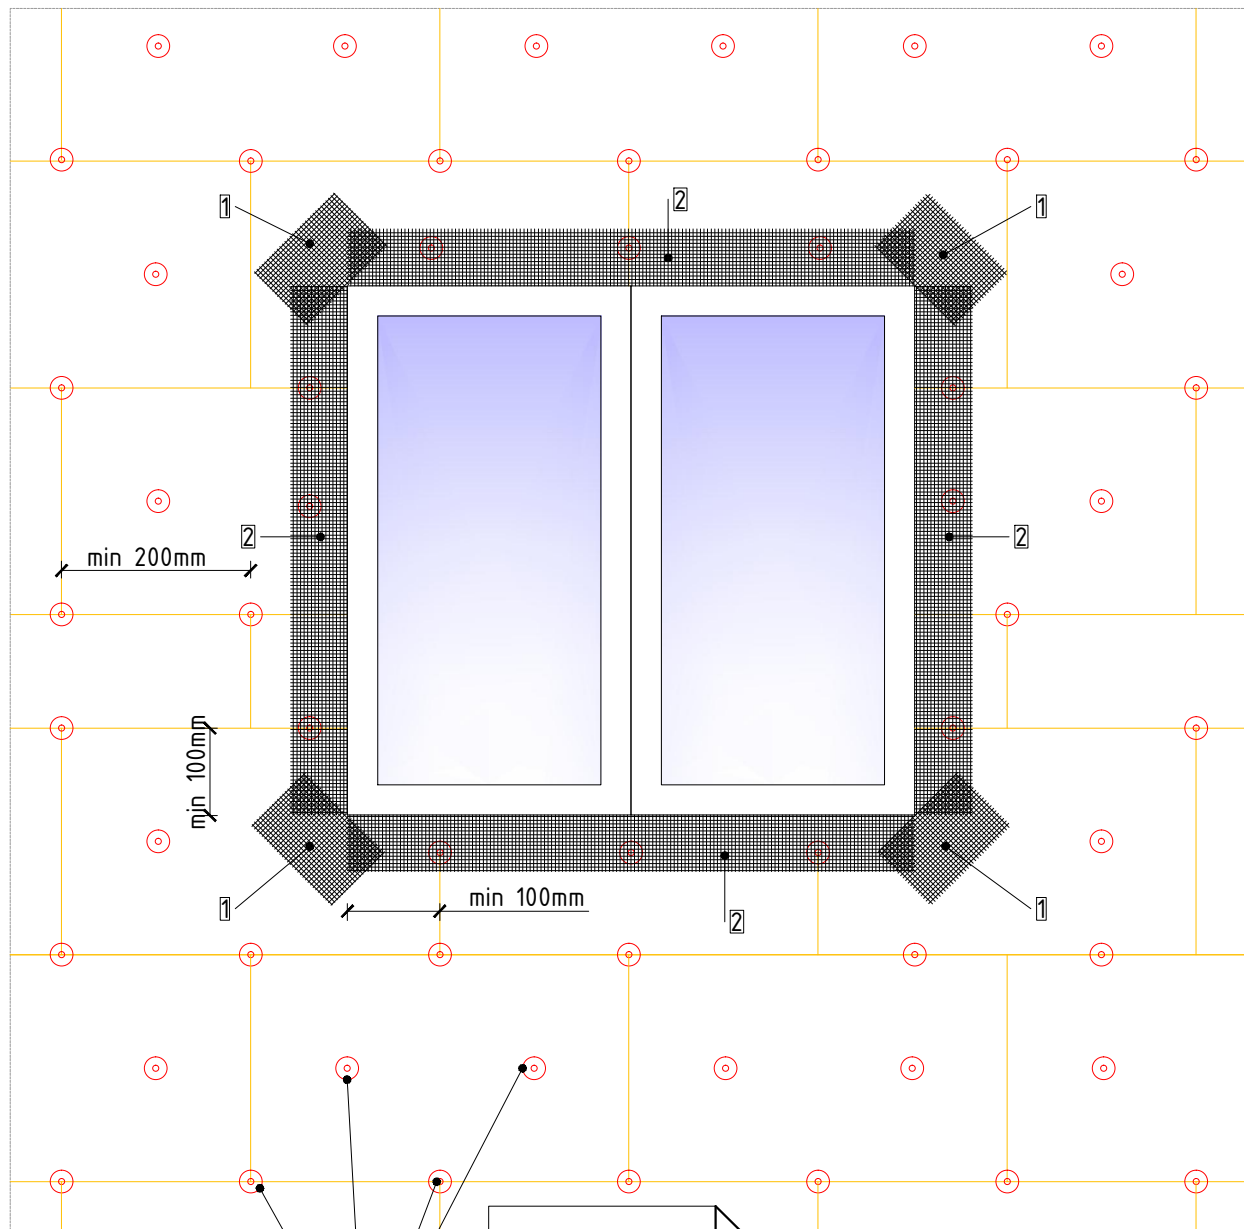

Kõikidele tüüblitele paigaldada
soojustusmaterjalist katteseib

1
2
DIAGONAALARMEERING
NURGAPROFIIL

TELLIJA/CUSTOMER

VASTUTAV ARHITEKT/ARCHITECT

PROJEKTEERIJAJ/DESIGNER

JOONIS/DRAWING

SOOJUSTUSE TÜÜBELDUS JA
AVANURKADE ARMEERIMINE

PROJEKT/PROJECT

KORTERELAMU

FASSAADI REKONSTRUEERIMINE

TÖÖ NR/WORK NR

STAADIUM/STAGE

PP

TÄHIS/MARKER

VERSION/VERSION

V-01

KUUPÄEV/DATE

ISO A


A4

MÕÖT/SCALE

1:20


KERGEMATE ESEMETE KINNITAMINE FASSAADILE

M 1:5

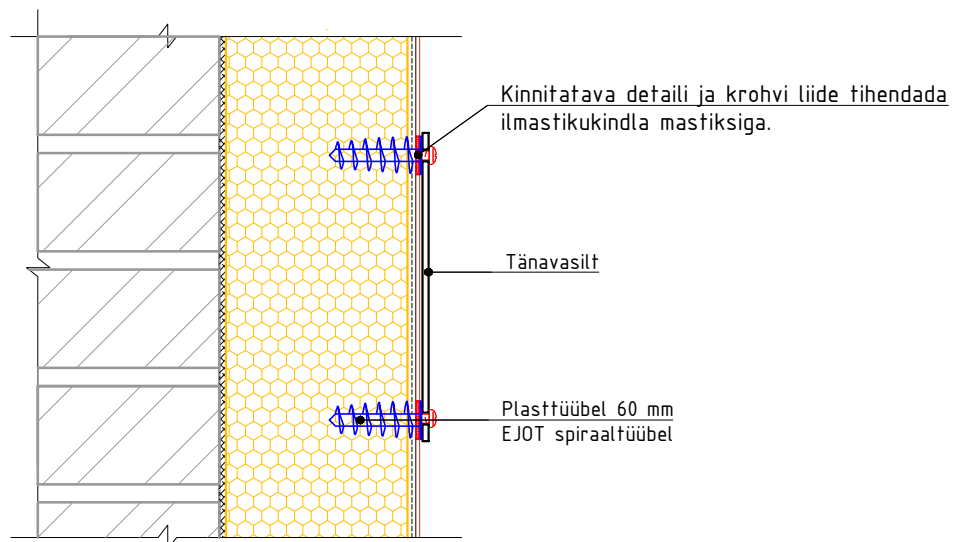

RASKEMATE ESEMETE KINNITAMINE FASSAADILE

M 1:5

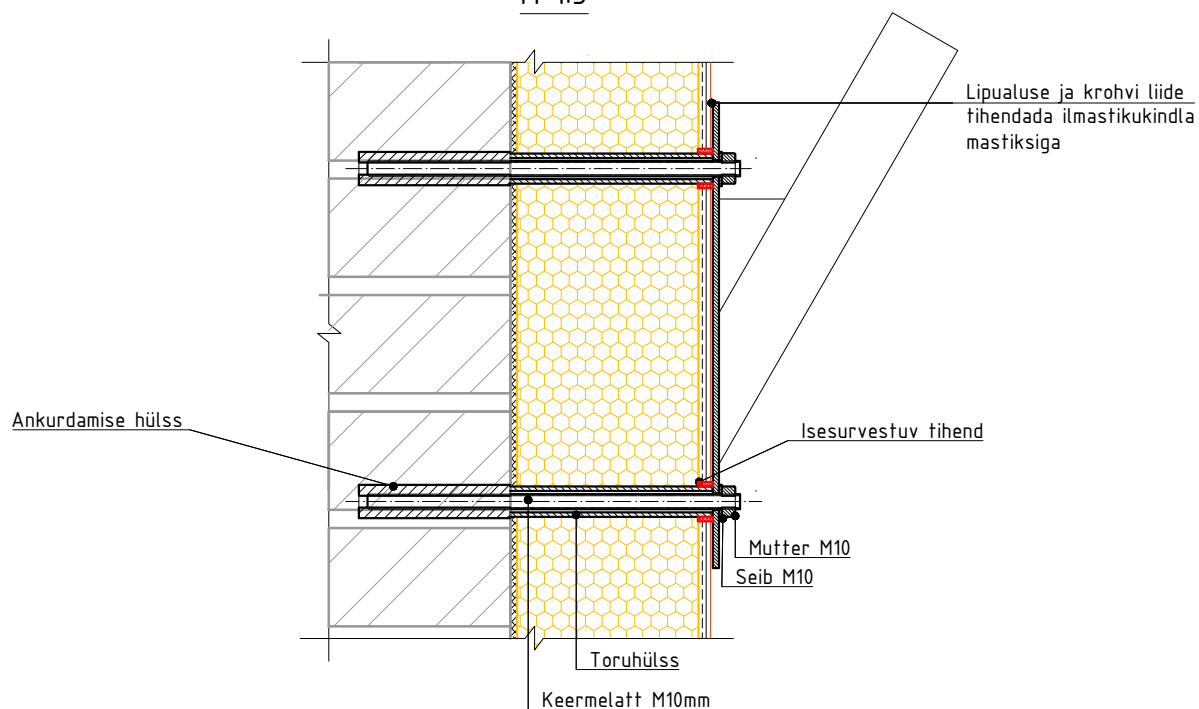

TELLIJA/CUSTOMER

VASTUTAV ARHITEKT/ARCHITECT

PROJEKTEERIJAS/DESIGNER

JOONIS/DRAWING

ESEMETE KINNITAMINE FASSAADILE

PROJEKT/PROJECT

KORTERELAMU

FASSAADI REKONSTRUEERIMINE

TÖÖ NR./WORK NR

STADIUM/STAGE

PP

TÄHIS/MARKER

VERSION/VERSION

V-01

KUUPÄEV/DATE


ISO A

A4

MÕÖT/SCALE

1:5

PARAPETT PIKISEINTEL
KOOS VARIKATUSEGA
M 1:10

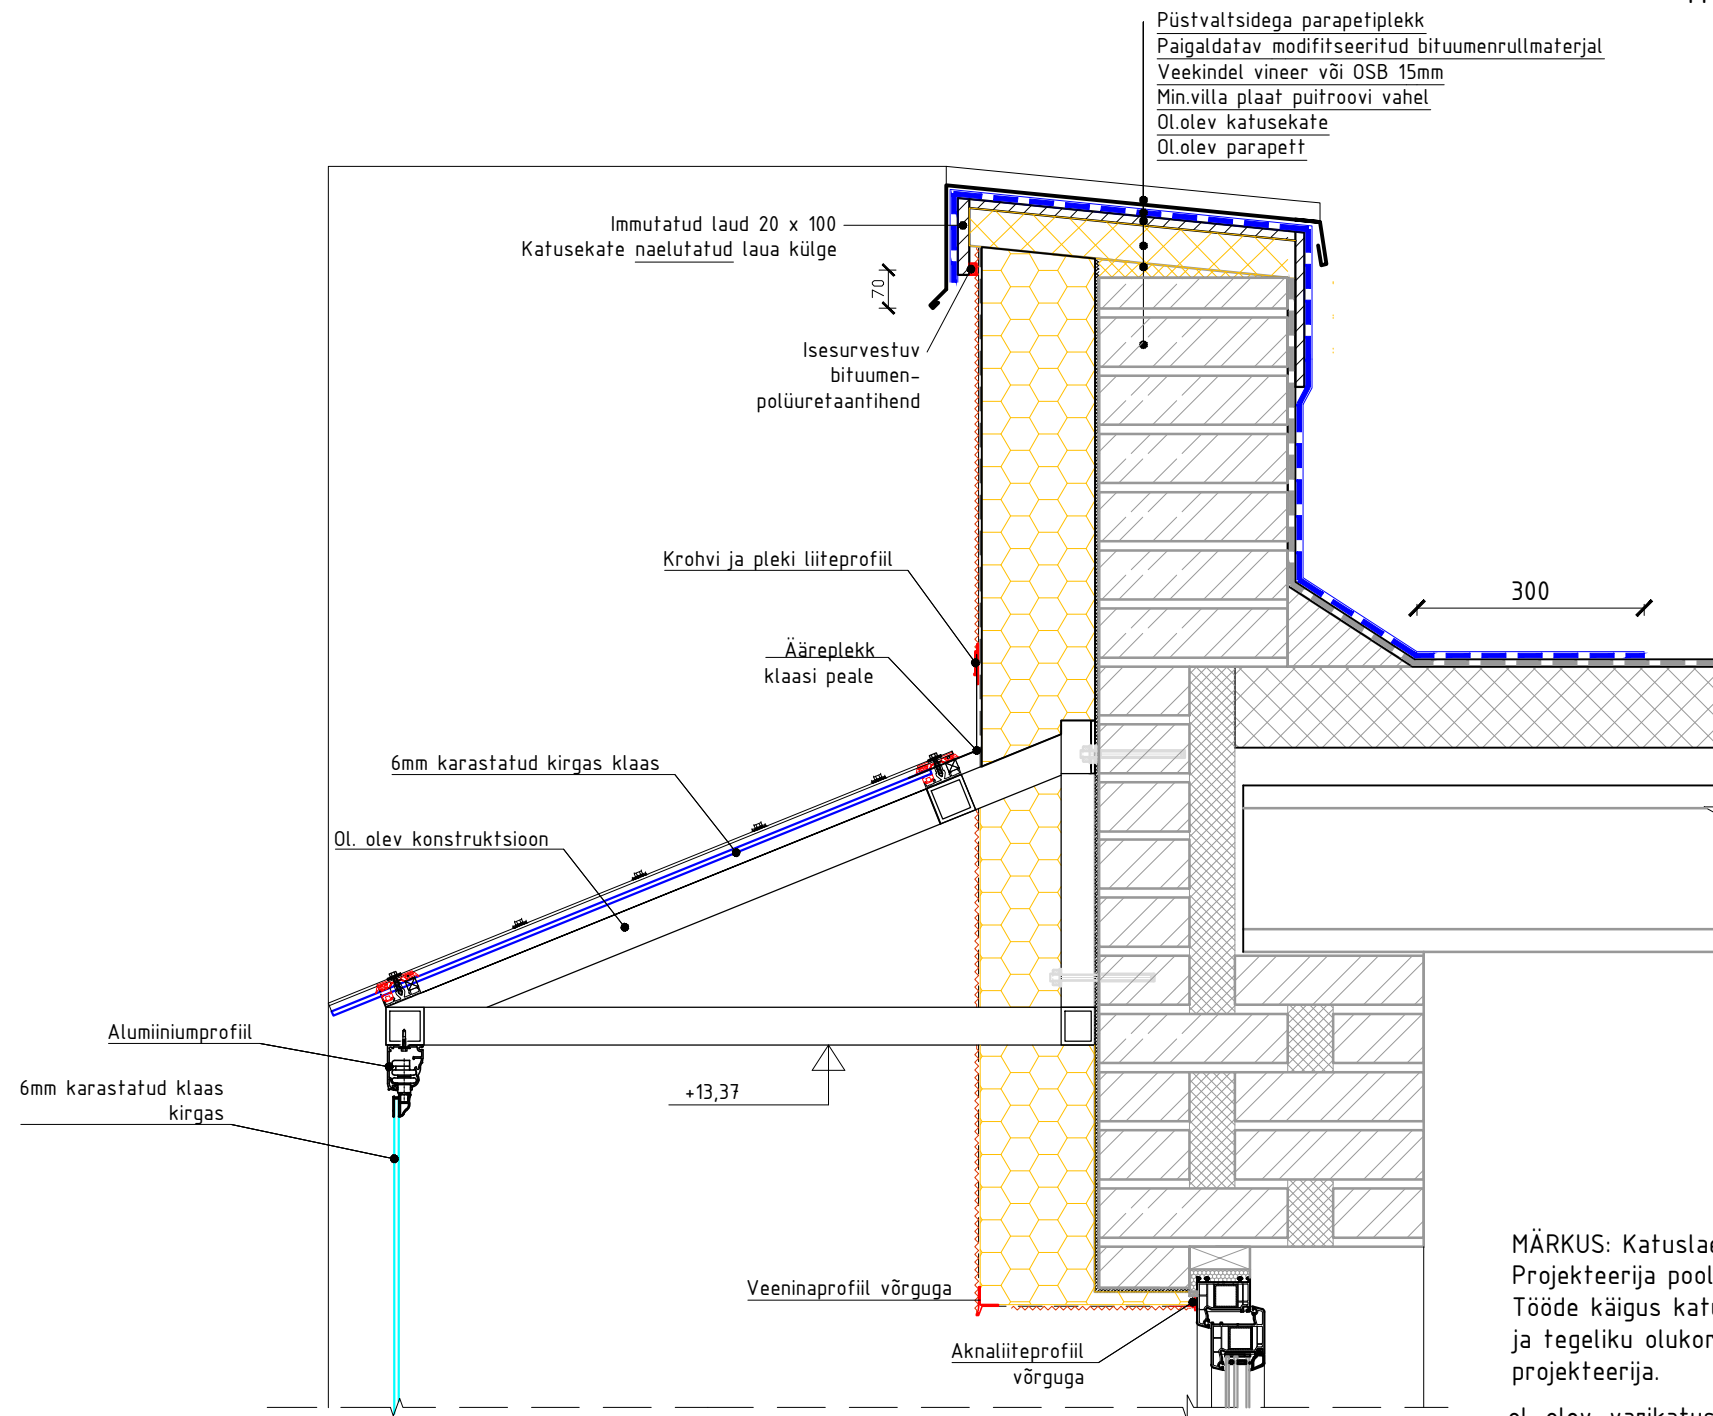


Märkus: Rõdude varikatuste kinnitustugevus 3. korrusel kontrollida ja vajadusel tugevdada.

MÄRKUS: Katustlae sõlmed ja lõiked on koostatud tüüpprojekti alusel. Projekteerija poolt katuse konstruktsioonide avamisi teostatud ei ole. Tööde käigus katuse avamisel ja vastuolude ilmnmisel joonistel kujutatud ja tegeliku olukorra vahel koostada vastav tööprojekt või kutsuda projektseerija.


ol. olev. varikatused peab siduma soojustusega kooskõlas rõduklaaside paigaldaja nõuetega. Konstruktsiooni projekteerimisel arvestada rõduklaaside kaaluga!

TELLIJAJ/CUSTOMER	JOONIS/DRAWING	TÖÖ NR/WORK NR	STAADIUM/STAGE
VASTUTAV ARHIIKT/ARCHITECT	PARAPETT PIKISEINTEL, VARIKATUS	TÄHIS/MARKER	PP
PROJEKTEERIJAJ/DESIGNER	KORTERELAMU	KUUPÄEV/DATE	VERSION/VERSION
	FASSAADI REKONSTRUEERIMINE	ISO A	V-01
		MÖÖT/SCALE	A3
		1:10 /	1:2

KATUSLAE PARAPETT
OTSASEINTEL,
VEESÜLITI
M 1:10

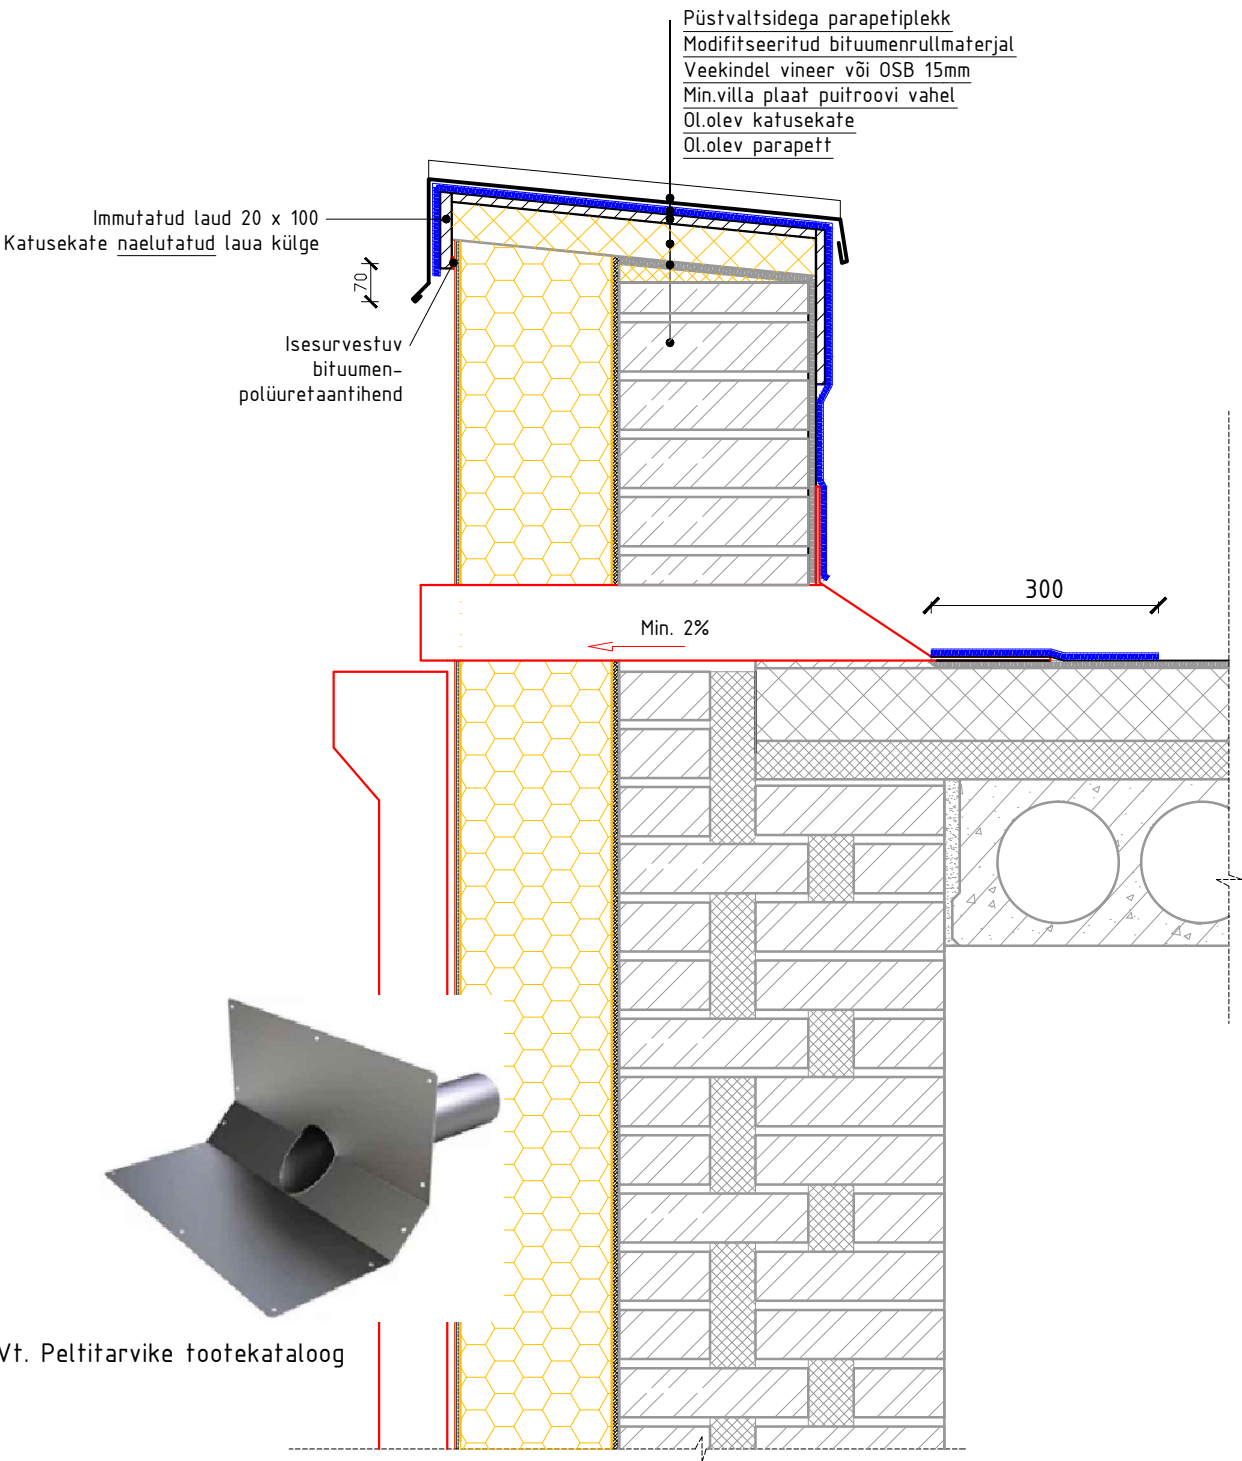

TELLIJA/CUSTOMER	JOONIS/DRAWING	TÖÖ NR./WORK NR	STAADIUM/STAGE
VASTUTAV ARHITEKT/ARCHITECT	VEESÜLITI	TÄHIS/MARKER	PP
PROJEKTEERIJAL/DESIGNER	KORTERELAMU	KUUPÄEV/DATE	ISO A
FASSAADI REKONSTRUEERIMINE		MÕÖT/SCALE	A4
			1:5

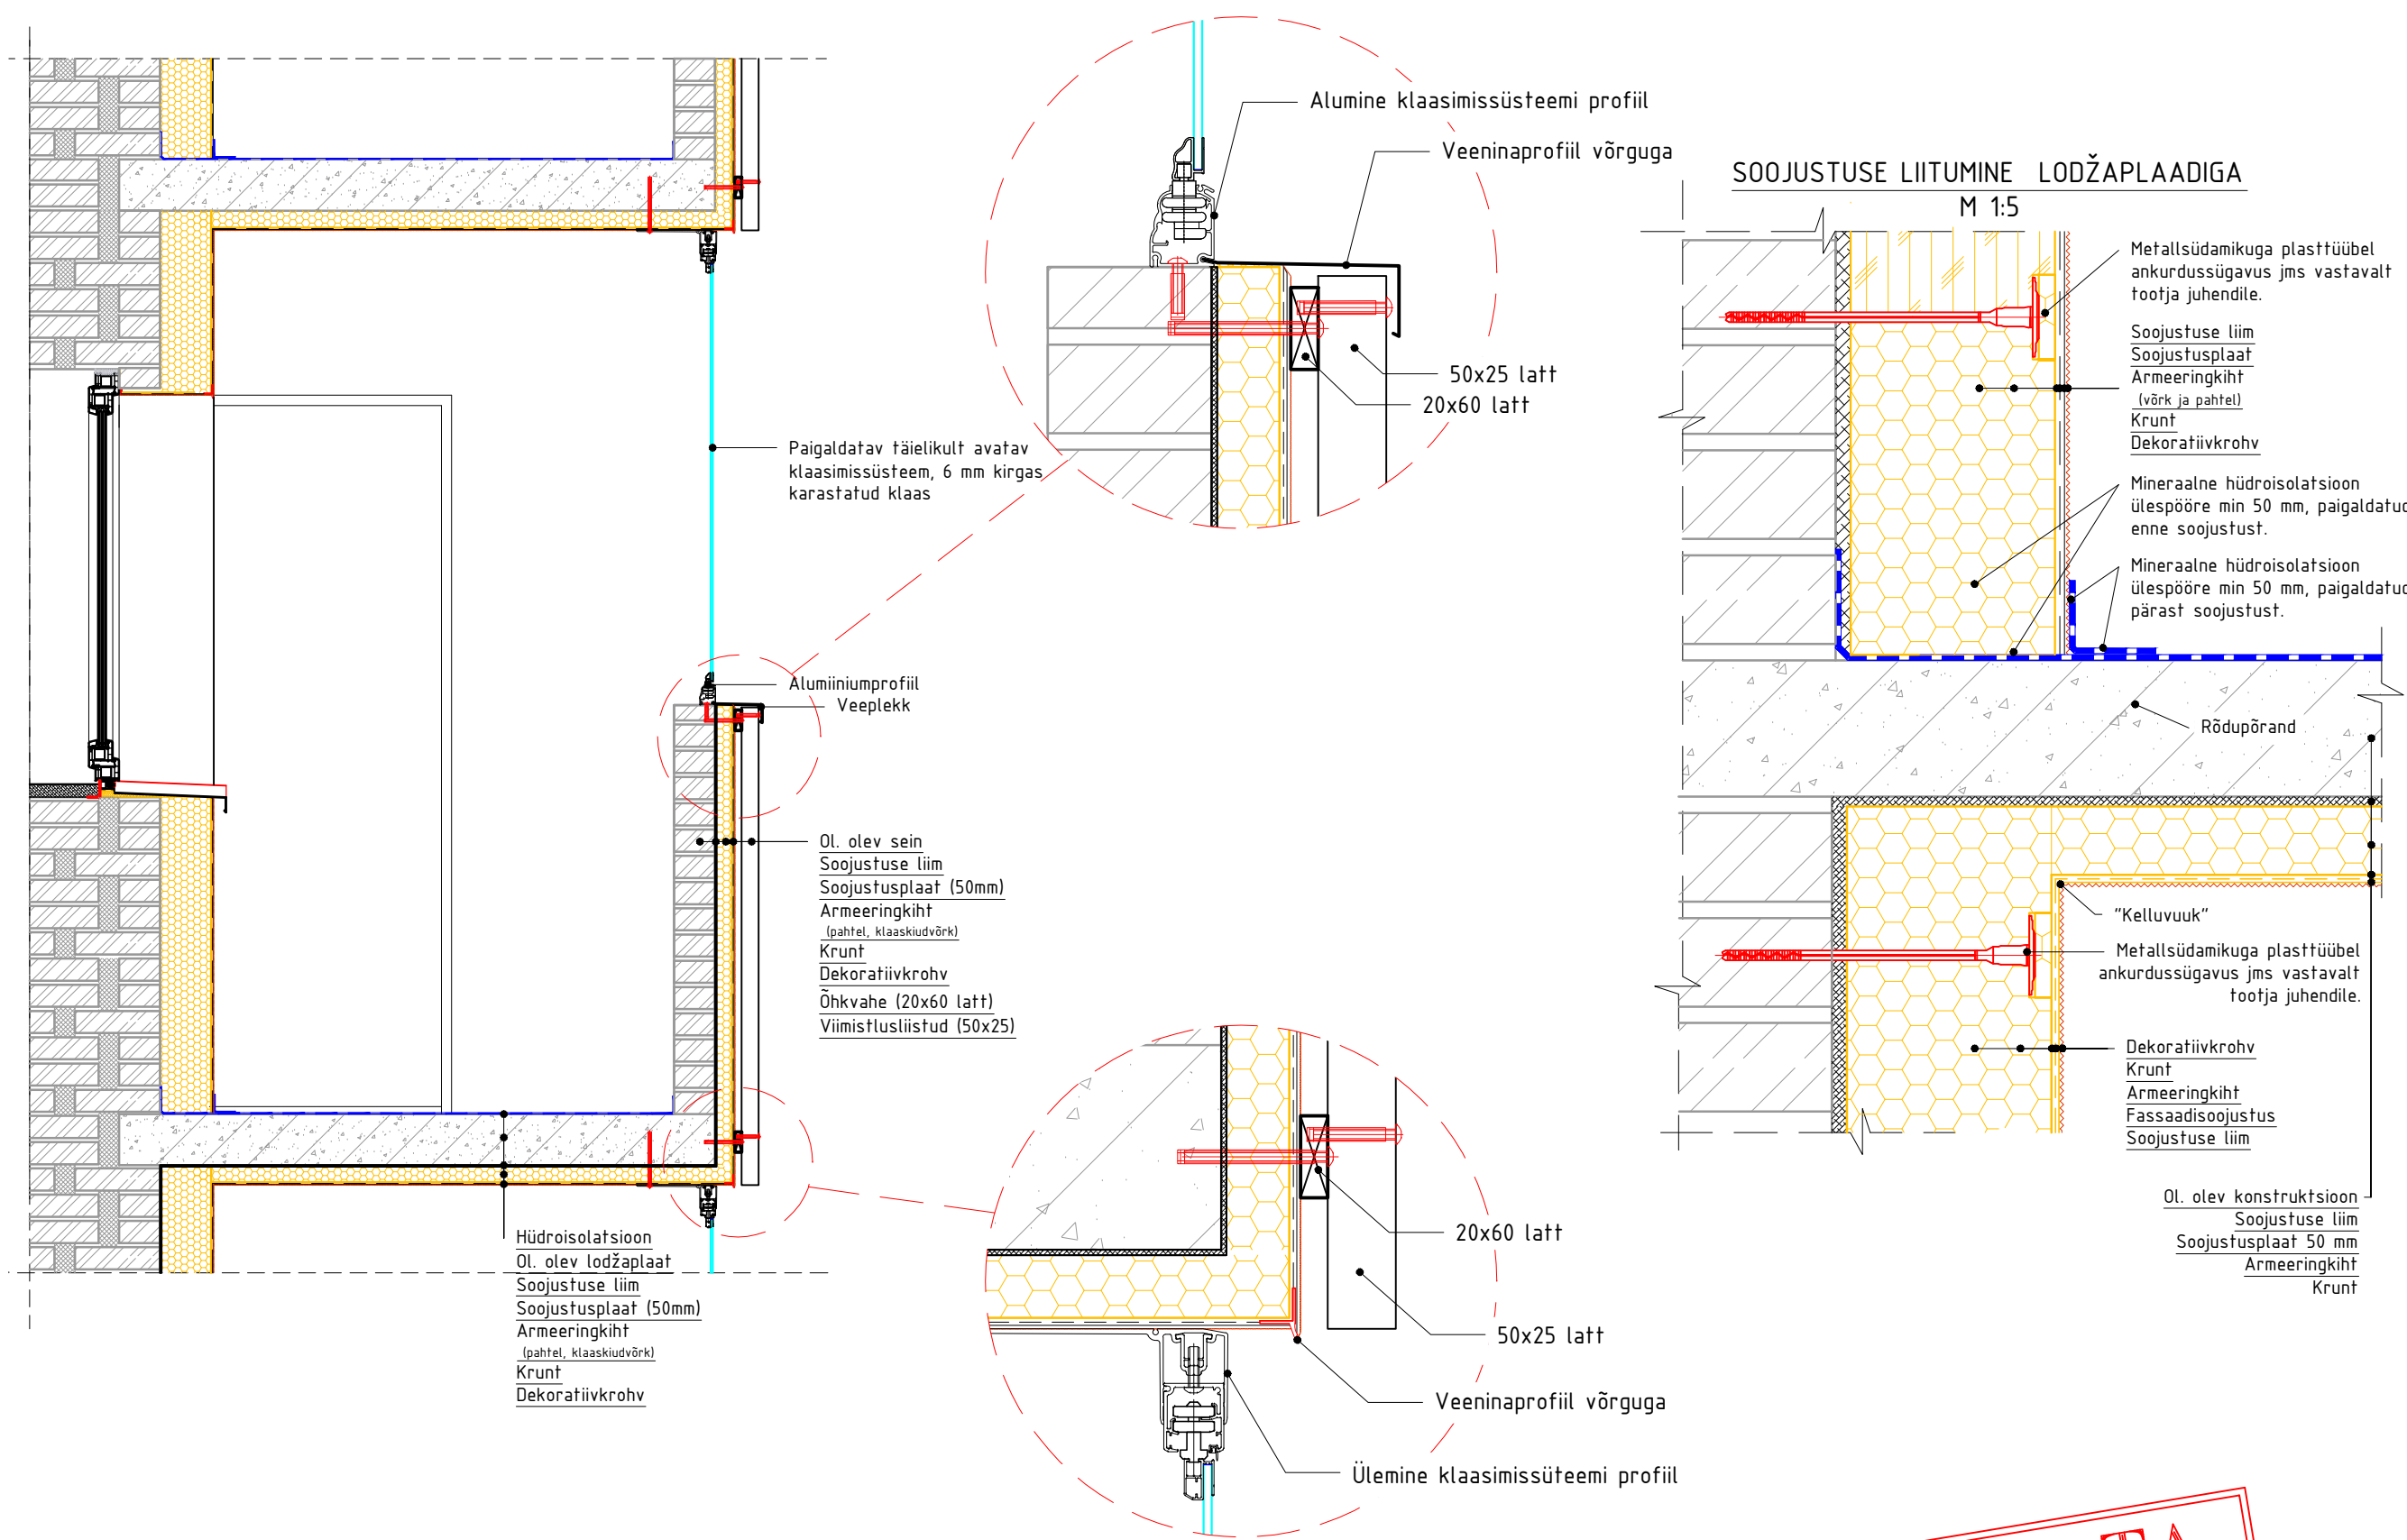


KINNITAMATA
VERSION

TELLIJAS/CUSTOMER	LODŽA SOOJUSTAMINE	TÖÖ NR./WORK NR.	STAADIUM/STAGE
VASTUTAV ARHITEKT/ARCHITECT	KORTERELAMU	TÄHIS/MARKER	PP
PROJEKTEERIJAS/DESIGNER	FASSAADI REKONSTRUEERIMINE	KUUPÄEV/DATE	V-01
		MÕÖT/SCALE	A3
			1:5


VÄRSKEÕHUKANALITE PAIGALDAMINE

M 1:5

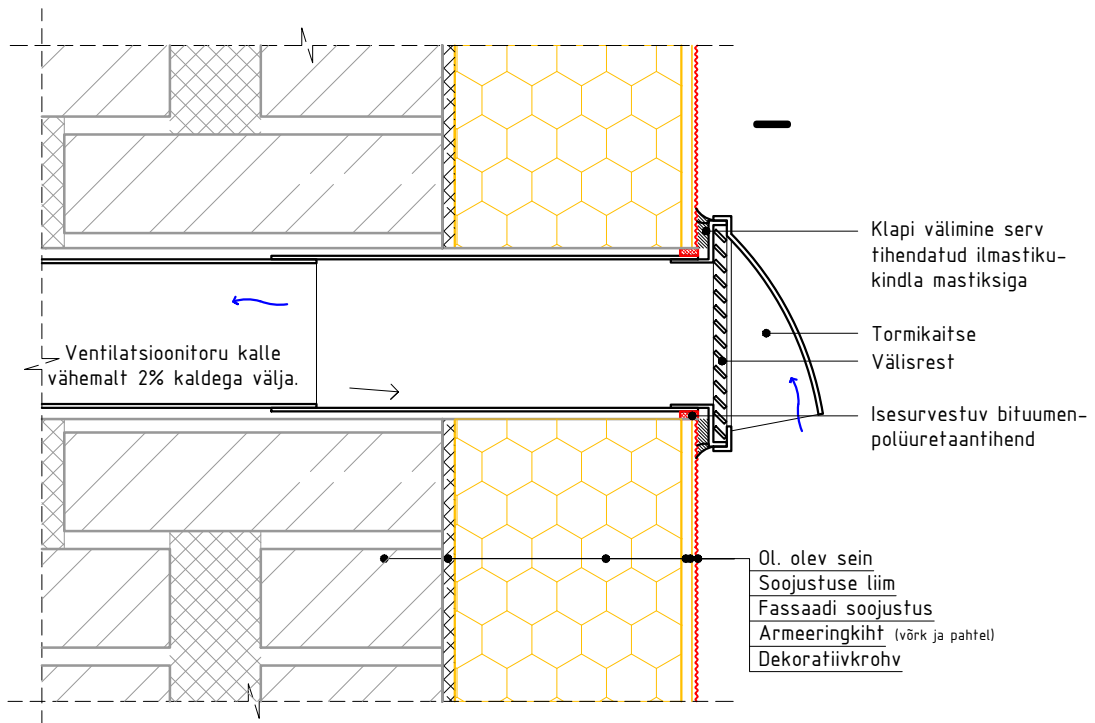

VÄRSKEÕHUKLAPI PAIGALDAMINE AKNA RAAMI

M 1:5

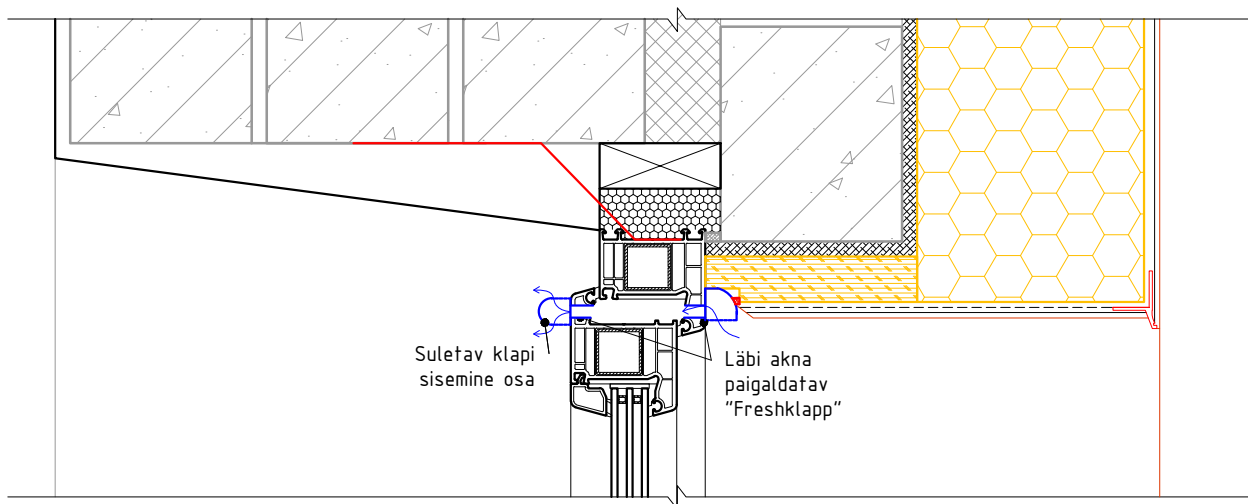

Hoones on kokku 6 eluruumi, korteritele paigaldatakse igasse tuppa värske õhu juurdevooluks värskeõhuklapid.

Õhuvõtutorud paigaldada kaldega väljapoole. Õhuvõtutorude välisosa valitakse fassaaditooniga võimalikult sarnast tooni. Õhuvõtuklapi täpne konstruktsioon ja paigaldus vastavalt valitud värskeõhuradiaatori tüübile. Klappid paigaldatakse akende kõrvale läbi seinakonstruktsiooni. Kohtades, kus fresh-klappi ei saa paigaldada akna kõrvale, paigaldatakse värskeõhuklapp aknaraami.

Kohapeal täpsustada fresh klappide asukoht.
Fresh klappid lisada vaid tubadele. Kööki mitte paigaldada.

TELLIJA/CUSTOMER	JOONIS/DRAWING	TÖÖ NR/WORK NR	STAADIUM/STAGE
VASTUTAV ARHITEKT/ARCHITECT	VÄRSKEÕHUKANALITE PAIGALDAMINE	TÄHIS/MARKER	PP
PROJEKTEERIJAL/DESIGNER	KORTERELAMU	KUUPÄEV/DATE	VERSION/VERSION
	FASSAADI REKONSTRUEERIMINE	ISO A	V-01
		MÕÖT/SCALE	A4
			1:5