

VAADE A - F
M 1:100



- ① Venato 55 - CAPAROL: 3D-Systems PLUS. Õhekrohviga soojustussüsteem.
 ② Marill 85 - CAPAROL: 3D-Systems PLUS. Üle värvitav sokkel
 ③ RR21 - Parapetiplekid ja veeplekid
 ④ Teak - CAPAROL: Holzlasuren und Holzfarben. Uus paigaldatav välisuks, rõdu puit.

Tegu on arvutitarkvara tõlgendusega värvitoonist, täpsemaks tooni hindamiseks tuleb vaadata värvikaarti.


MÄRKUS: Fresh klappide asukoht täpsustada kohapeal
 Fresh klappid lisada vaid tubadele.

Fassaadile paigaldatavad värskõhuklapid värvida ümbritseva seinapinnaga ühte tooni.
 Joonis on koostatud inventariseerimisjooniste alusel. Kõik mõõdud täpsustada koa peal!

MÄRKUSED:

TELLIJA/CUSTOMER	JOONIS/DRAWING	TÖÖ NR/WORK NR	STAADIUM/STAGE
VASTUTAV ARHITEKT/ARCHITECT	VAADE A - F	TÄHIS/MARKER	PP
PROJEKTEERIJAL/DESIGNER	KORTERELAMU	VERSION/VERSION	V-01
	FASSAADI REKONSTRUEERIMINE	KUUPÄEV/DATE	ISO A
		MÕÖT/SCALE	A4
			1:100

VAADE F - A
M 1:100

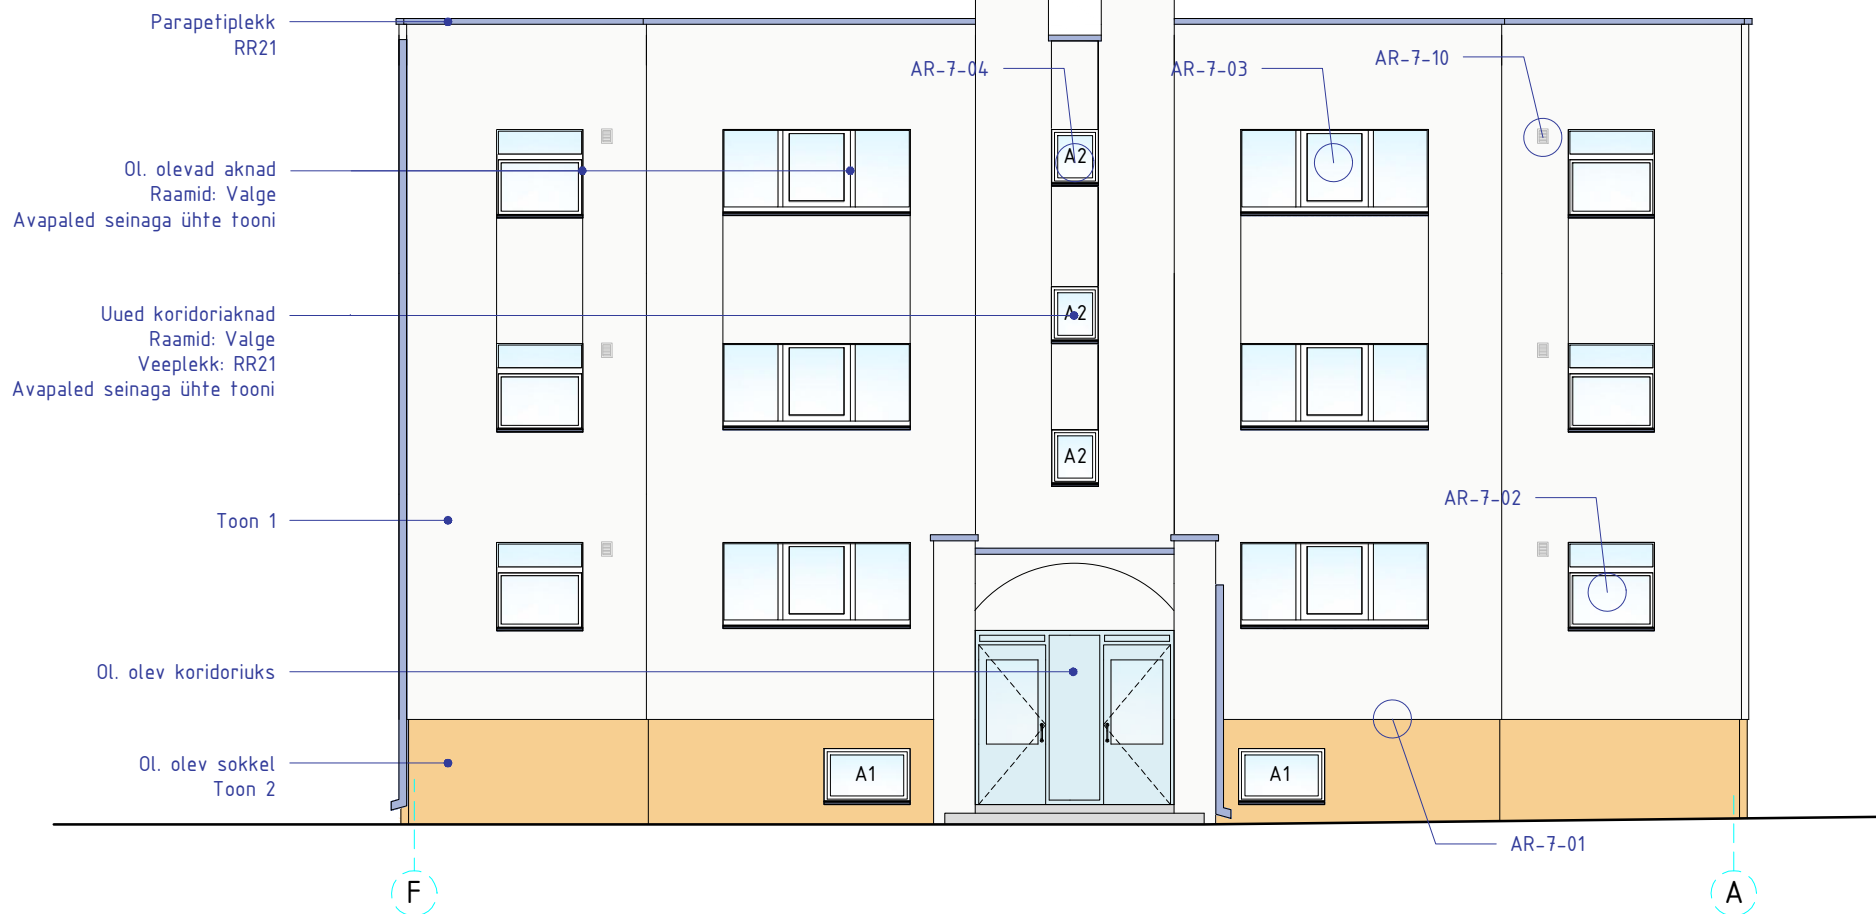

- ① Venato 55 - CAPAROL: 3D-Systems PLUS. Õhekrohviga soojustussüsteem.
 ② Marill 85 - CAPAROL: 3D-Systems PLUS. Üle värvitav sokkel
 ③ RR21 - Parapetiplekid ja veeplekid
 ④ Teak - CAPAROL: Holzlasuren und Holzfarben. Uus paigaldatav välisüks, rõdu puit.


Tegu on arvutitarkvara tõlgendusega värvitoonist, täpsemaks tooni hindamiseks tuleb vaadata värvikaarti.

Fassaadile paigaldatavad värsköhuklapid värvida ümbritseva seinapinnaga ühte tooni.
 Joonis on koostatud inventariseerimisjooniste alusel. Kõik mõõdud täpsustada kohtade peal!

MÄRKUSED:

TELLIJA/CUSTOMER	JOONIS/DRAWING	TÖÖ NR/WORK NR	STAADIUM/STAGE
VASTUTAV ARHITEKT/ARCHITECT	VAADE F - A	TÄHIS/MARKER	PP
PROJEKTEERIJAS/DESIGNER	KORTERELAMU	VERSION/VERSION	V-01
FASSAADI REKONSTRUEERIMINE		KUUPÄEV/DATE	ISO A
		MÕÖT/SCALE	A4
			1:100

VAADE 4 - 1 M 1:100

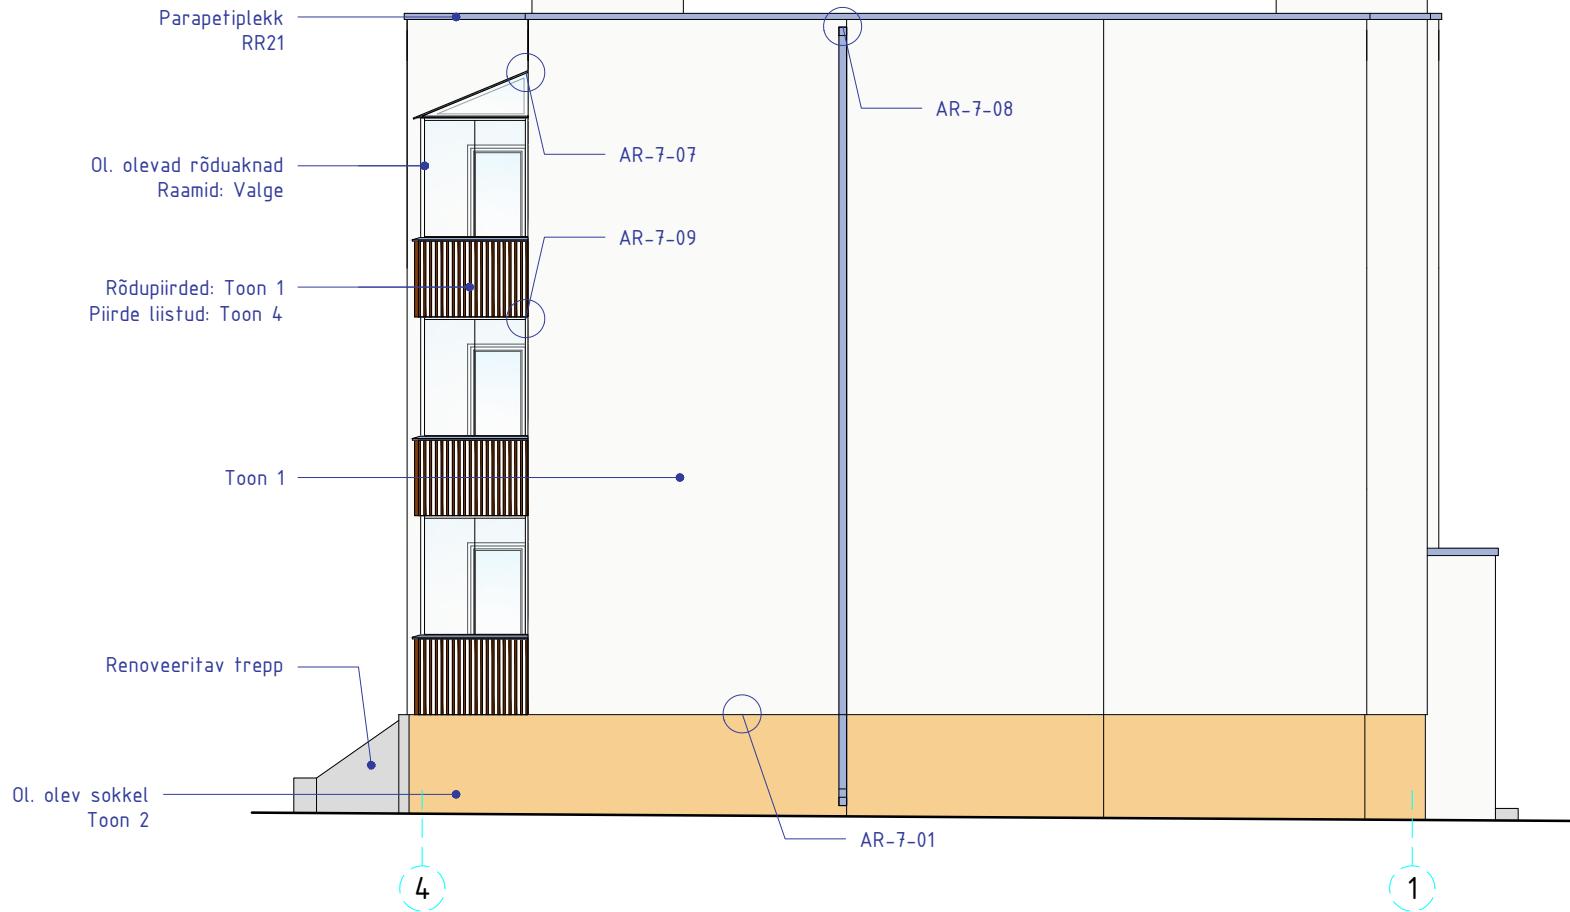

- ① Venato 55 - CAPAROL: 3D-Systems PLUS. Õhekrohviga soojustussüsteem.
- ② Marill 85 - CAPAROL: 3D-Systems PLUS. Üle värvitav sokkel
- ③ RR21 - Parapetiplekid ja veeplekid
- ④ Teak - CAPAROL: Holzlasuren und Holzfarben. Uus paigaldatav välisüks, rõdu puit.

Tegu on arvutitarkvara tõlgendusega värvitoonist, täpsemaks tooni hindamiseks tuleb vaadata värvikaarti.




TELLIJA/CUSTOMER	JOOIS/DRAWING	TÖÖ NR/WORK NR	STAADIUM/STAGE
VASTUTAV ARHITEKT/ARCHITECT	VAADE 4 - 1	TÄHIS/MARKER	PP
PROJEKTEERIJAJA/DESIGNER	KORTERELAMU	VERSION/VERSION	V-01
	FASSAADI REKONSTRUEERIMINE	KUUPÄEV/DATE	ISO A
		MÕÖT/SCALE	A4
			1:100

MÄRKUSED:

Fassaadile paigaldatavad värskehuklapid värvida ümbritseva seinapinnaga ühte tooni. Joonis on koostatud inventariseerimisjooniste alusel. Kõik mõõdud täpsustada koha peal!

VAADE 1 - 4 M 1:100

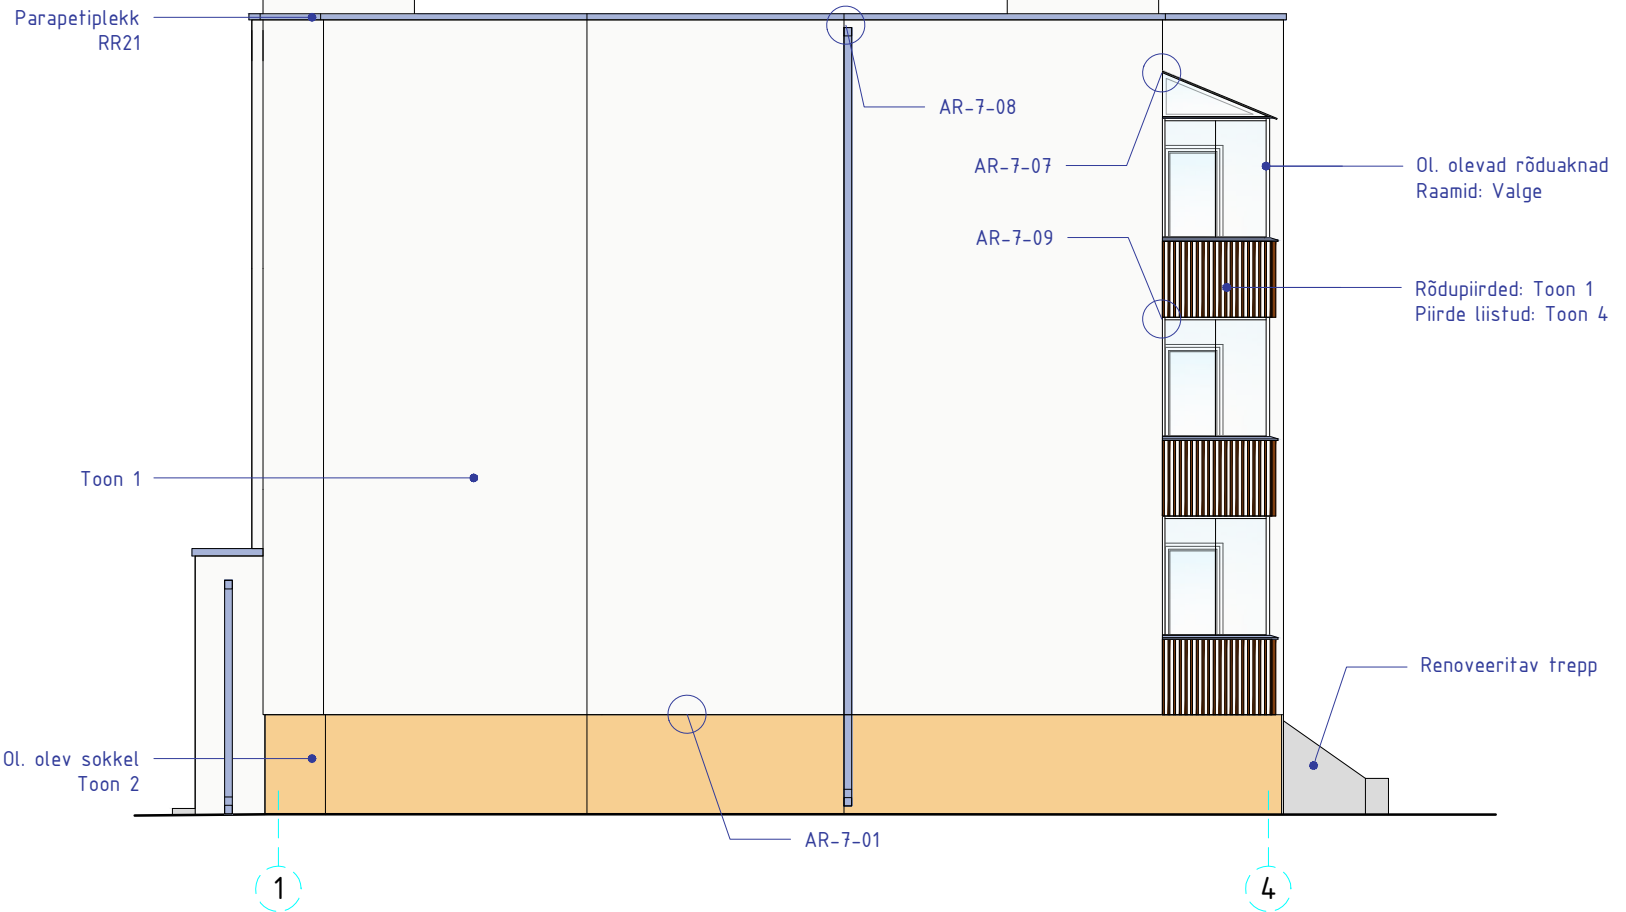


- ① Venato 55 - CAPAROL: 3D-Systems PLUS. Õhekrohviga soojustussüsteem.
- ② Marill 85 - CAPAROL: 3D-Systems PLUS. Üle värvitav sokkel
- ③ RR21 - Parapetiplekid ja veeplekid
- ④ Teak - CAPAROL: Holzlasuren und Holzfarben. Uus paigaldatav välisuks, rõdu puit.

Tegu on arvutitarkvara tõlgendusega värvitoonist, täpsemaks tooni hindamiseks tuleb vaadata värvikaarti.

TELLIJA/CUSTOMER	JOOIS/DRAWING	TÖÖ NR/WORK NR	STAADIUM/STAGE
VASTUTAV ARHITEKT/ARCHITECT	VAADE 1 - 4	TÄHIS/MARKER	PP
PROJEKTEERIJ/A DESIGNER	KORTERELAMU	VERSION/VERSION	V-01
FASSAADI REKONSTRUEERIMINE	ISO A	KUUPÄEV/DATE	A4
		MÕÖT/SCALE	1:100

MÄRKUSED:


Fassaadile paigaldatavad värsköhuklapid värvida ümbritseva seinapinnaga ühte tooni. Joonis on koostatud inventariseerimisjooniste alusel. Kõik mõõdud täpsustada koha peal!

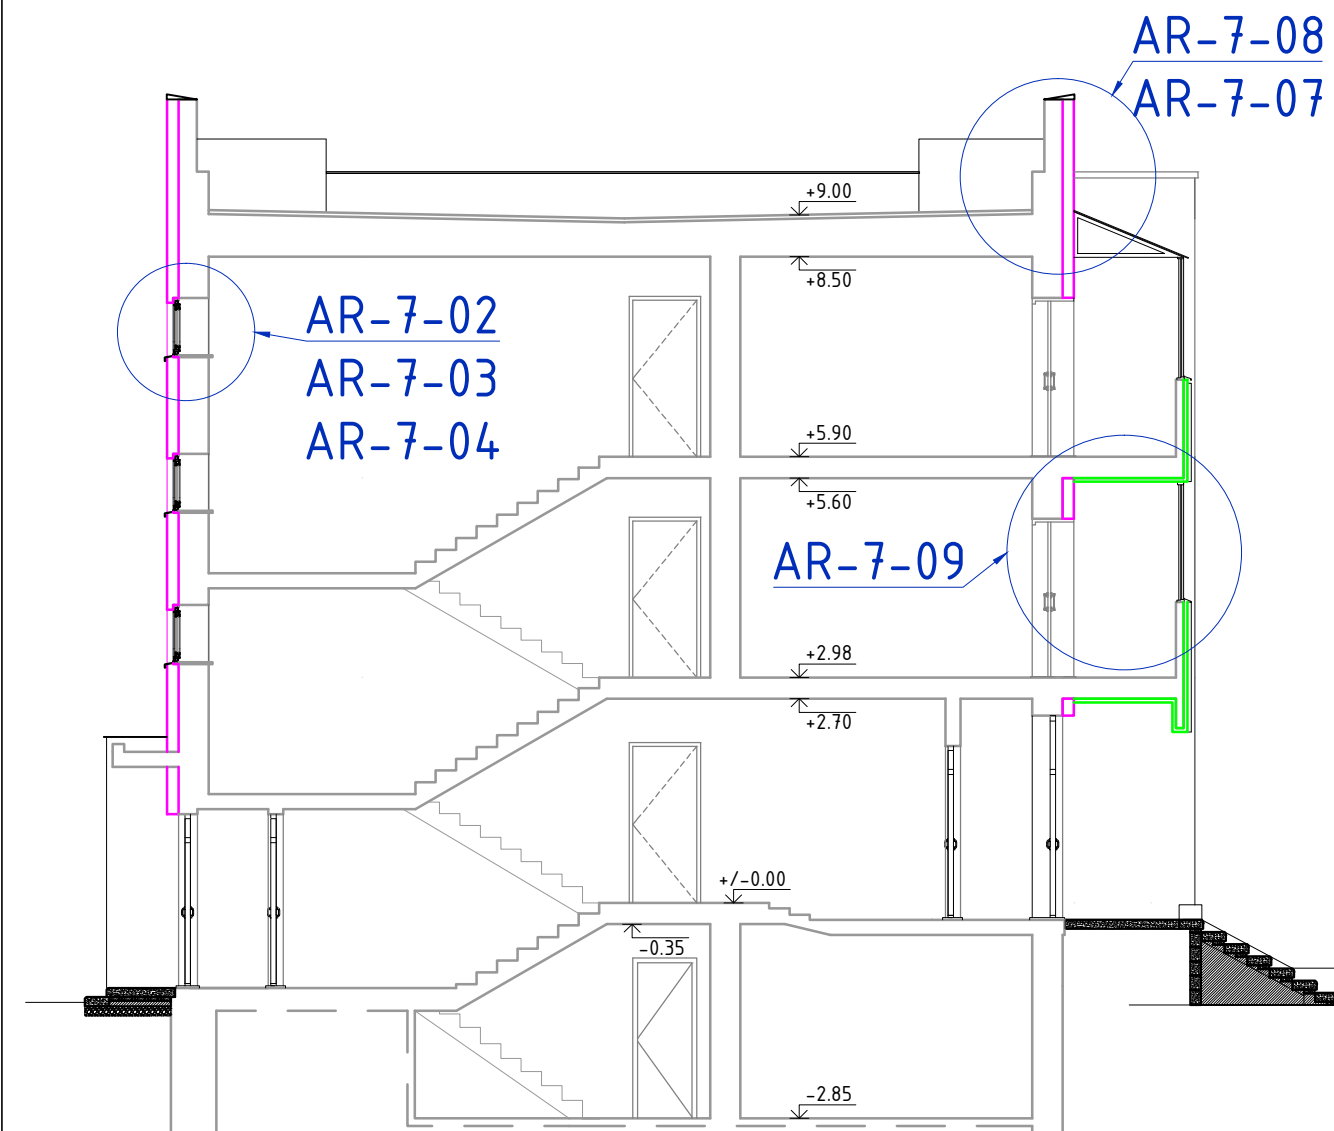

— Soojustus 150mm
— Soojustus 50mm

	TELLIJA/CUSTOMER	JONIS/DRAWING	TÖÖ NR/WORK NR	STAADIUM/STAGE
	VASTUTAV ARHITEKT/ARCHITECT		TÄHIS/MARKER	PP
	PROJEKTEERIJ/DESIGNER	KORTERELAMU FASSAADI REKONSTRUEERIMINE	KUUPÄEV/DATE	VERSION/VERSION
			MÕÖT/SCALE	V-01
				ISO A
				A4
				1:1000


VAADE
M 1:150

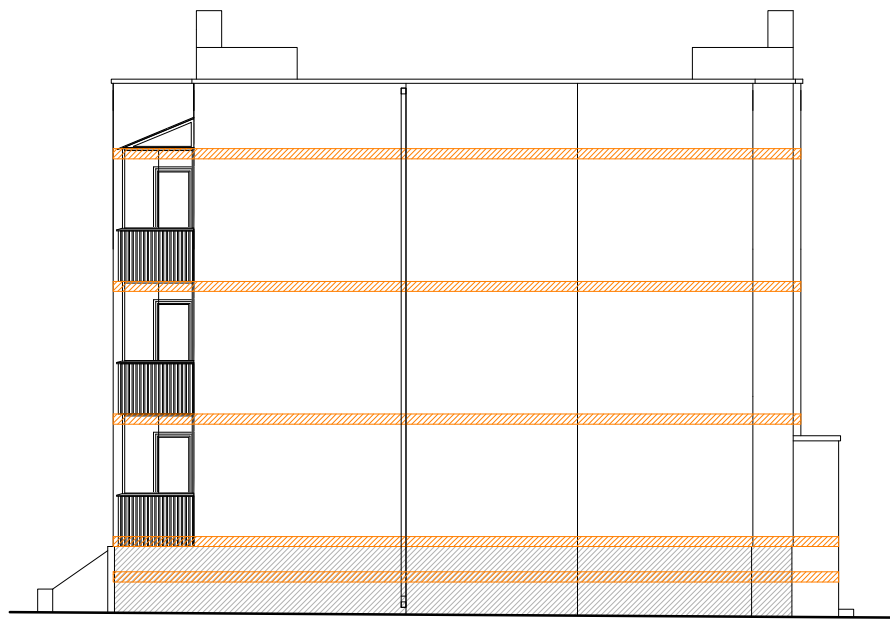

VAADE
M 1:150



VAADE
M 1:150

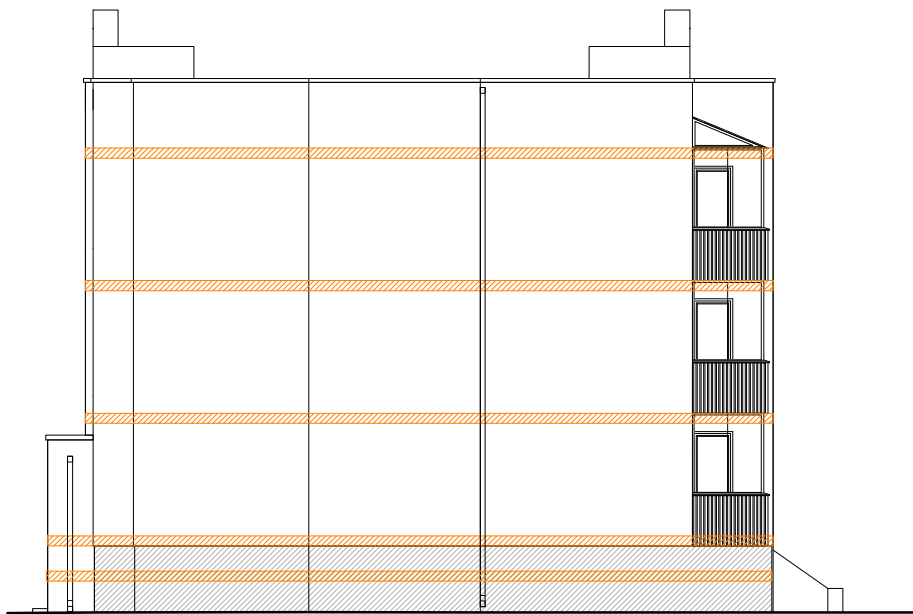


VAADE
M 1:150



- MÄRKUSED:
- Esimene horisontaalne tule tõkkekatik paigaldatakse vahetult peale olemasolevat soklisoojustust.
 - Horisontaalsete katikute kaugus üksteisest ei tohi ületada 3m.
 - Horisontaalsete katikute kaugus avade ülaservast mitte üle 500 mm.
 - Tule tõkkekatikute laius min 200 mm.
 - Kasutatakse mineraalvilla (tule tundlikkus A2) mille viimistluse välispind on B-S1,d0.
 - Paigaldamisel jälgida, et sein ja tule tõkke vahel ei jääks tühimikke

Mineraalvillast tule tõkkekatik
(lamellvill) minimaalne laius 200 mm
Tule tundlikkus A2/A1,
paakumistemperatuur min. 1000°C
Tihedus min. 60kg/m3

 Ol. olev soklisoojustus

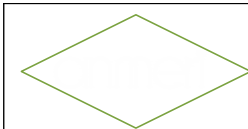

TELLIJ/CUSTOMER	JOONIS/DRAWING	TÖÖ NR/WORK NR	STAADIUM/STAGE
VASTUTAV ARHITEKT/ARCHITECT	TULETÕKKEKATIKUTE PAIKNEMINE	TÄHIS/MARKER	PP
PROJEKTEERIJ/DESIGNER	KORTERELAMU	ISO A	V-01
	FASSAADI REKONSTRUEERIMINE	MOOT/SCALE	1:150