


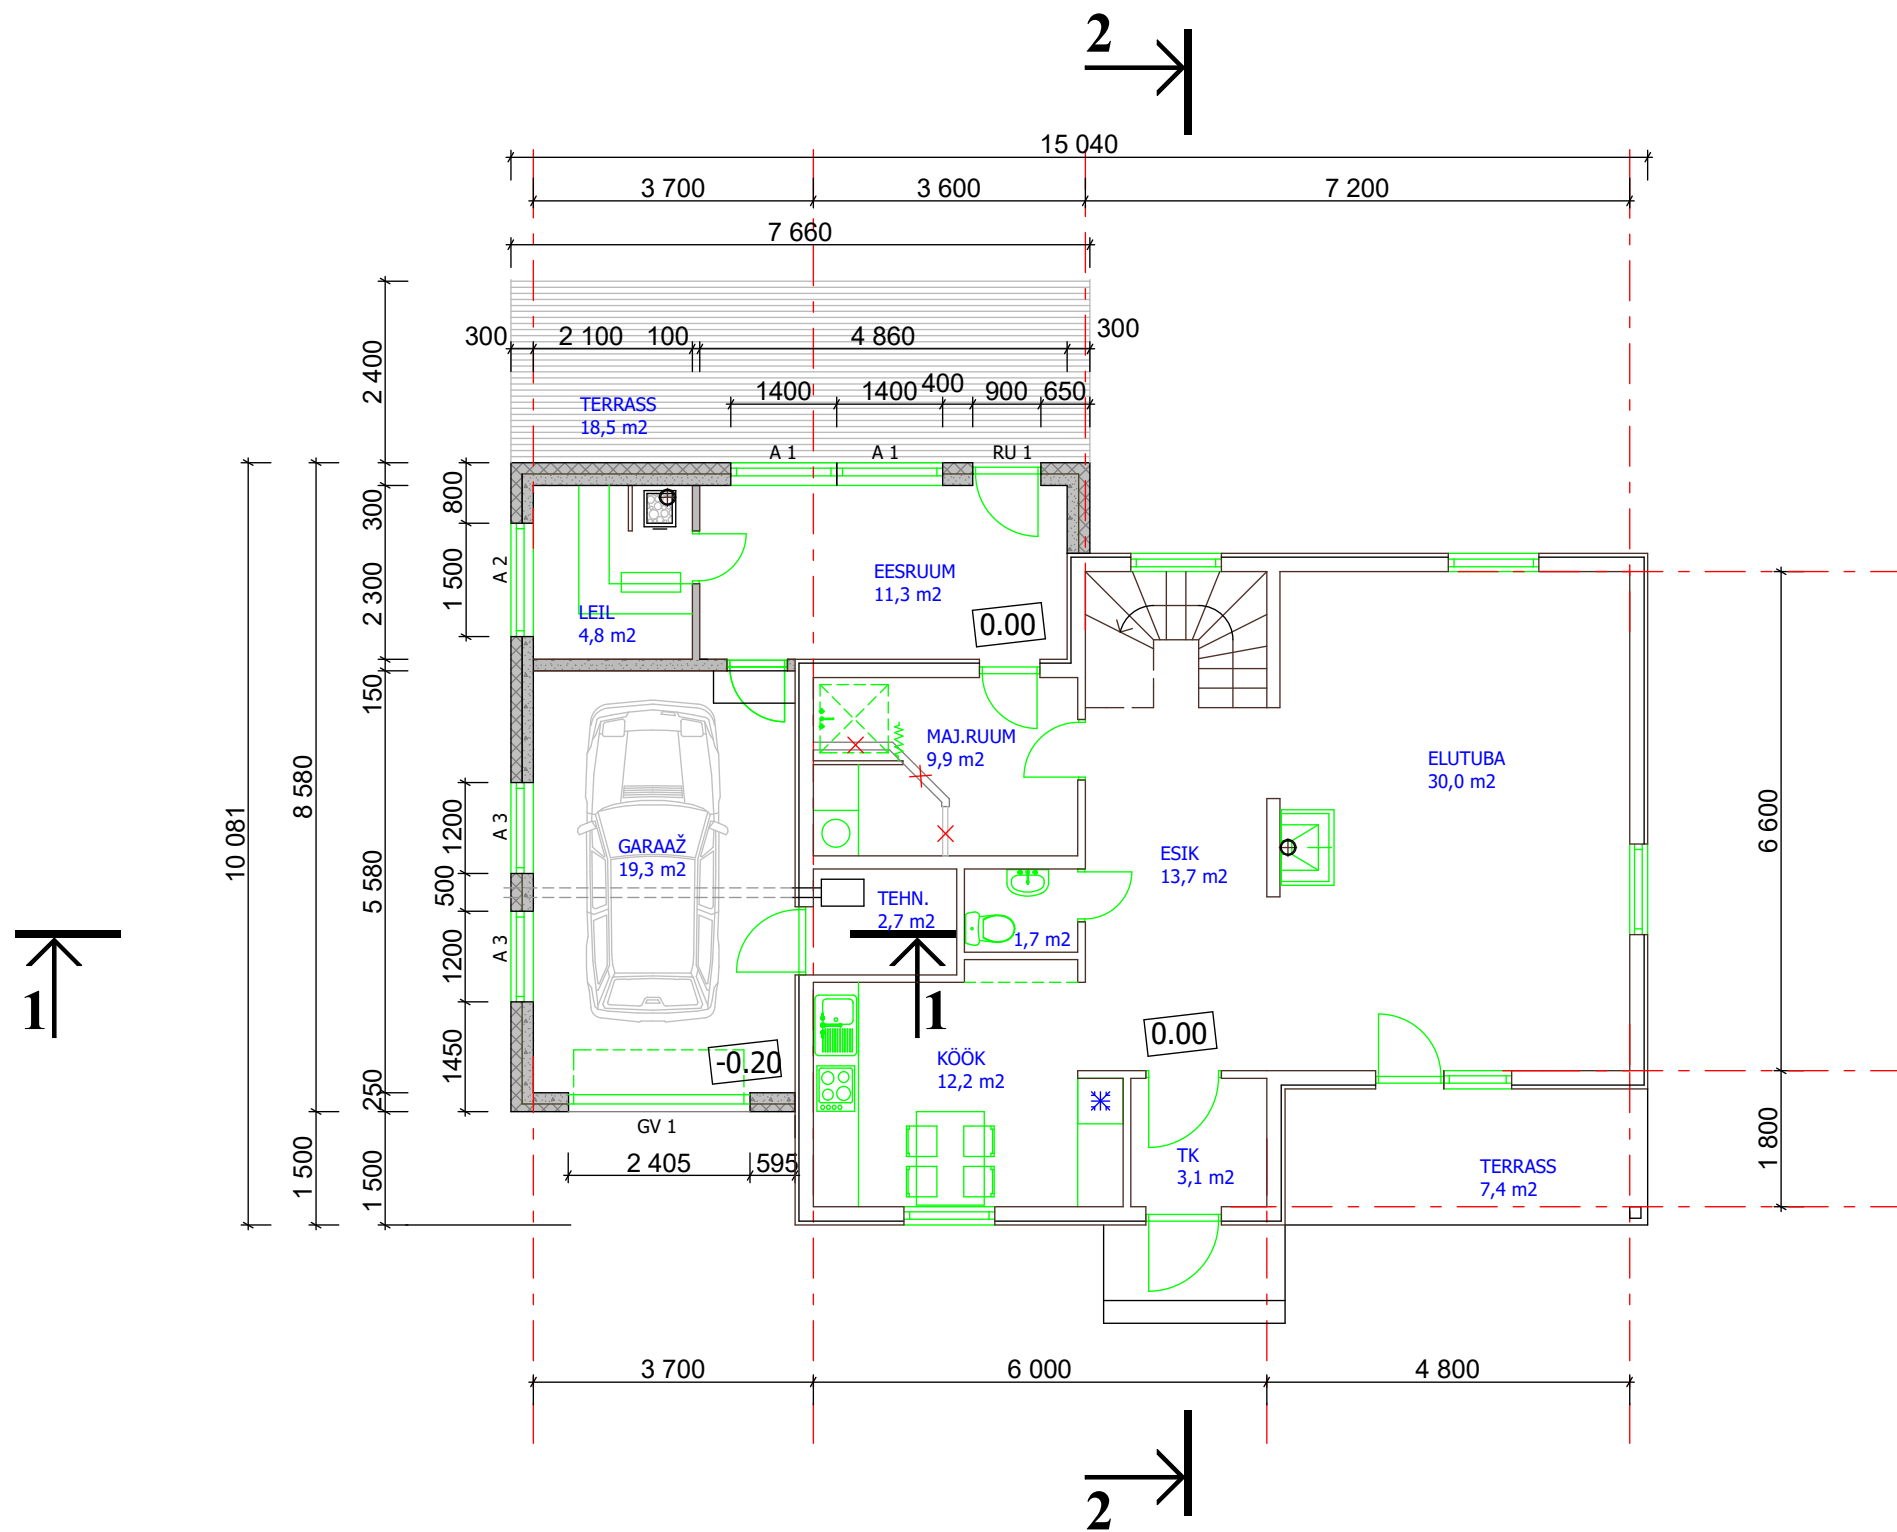

TINGMÄRGID

- OL.OLEVAD SEINAKONSTRUKTSIOONID
- PROJEKT. SEINAKONSTRUKTSIOONID
- LAMMUT. SEINAKONSTRUKTSIOONID

KUUP	OBJEKT	ÜKSIKELAMU LAIENDUSPROJEKT Viimsi vald, Laiaküla	MÕÖT 1:100
	JOONIS	ESIMESE KORRUSE PLAAN	JOONISE NR
	TÖÖ NR	TELLIJA	STAADIUM EELPROJEKT