

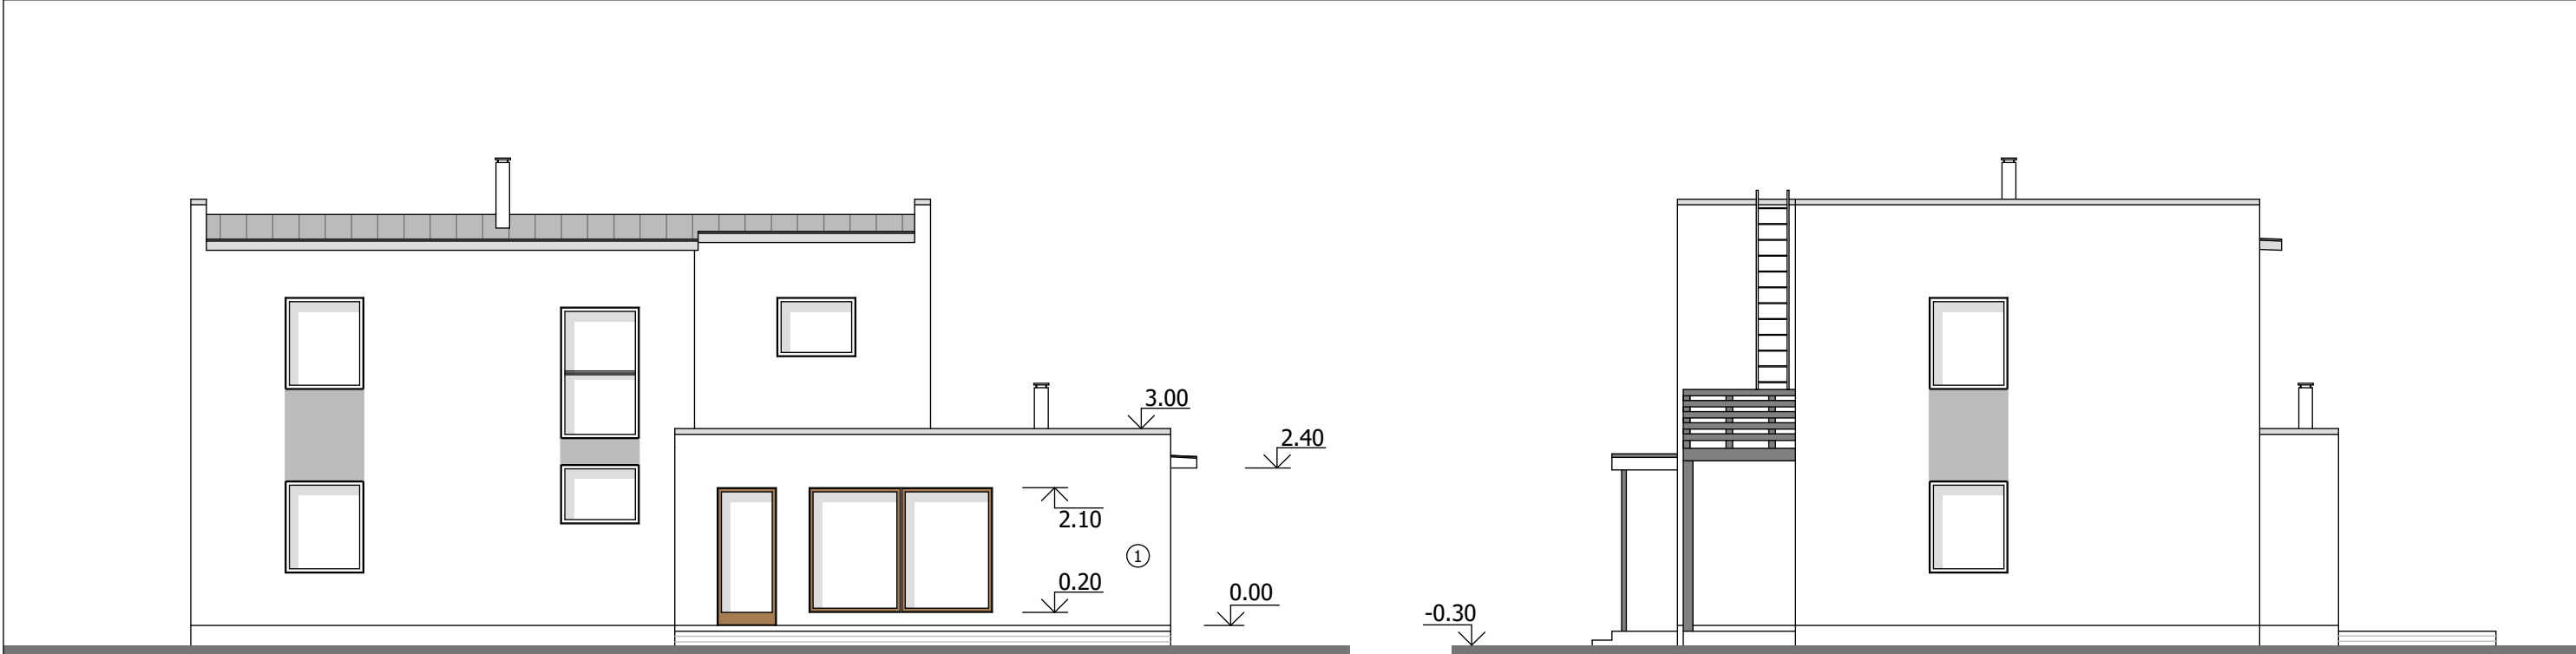


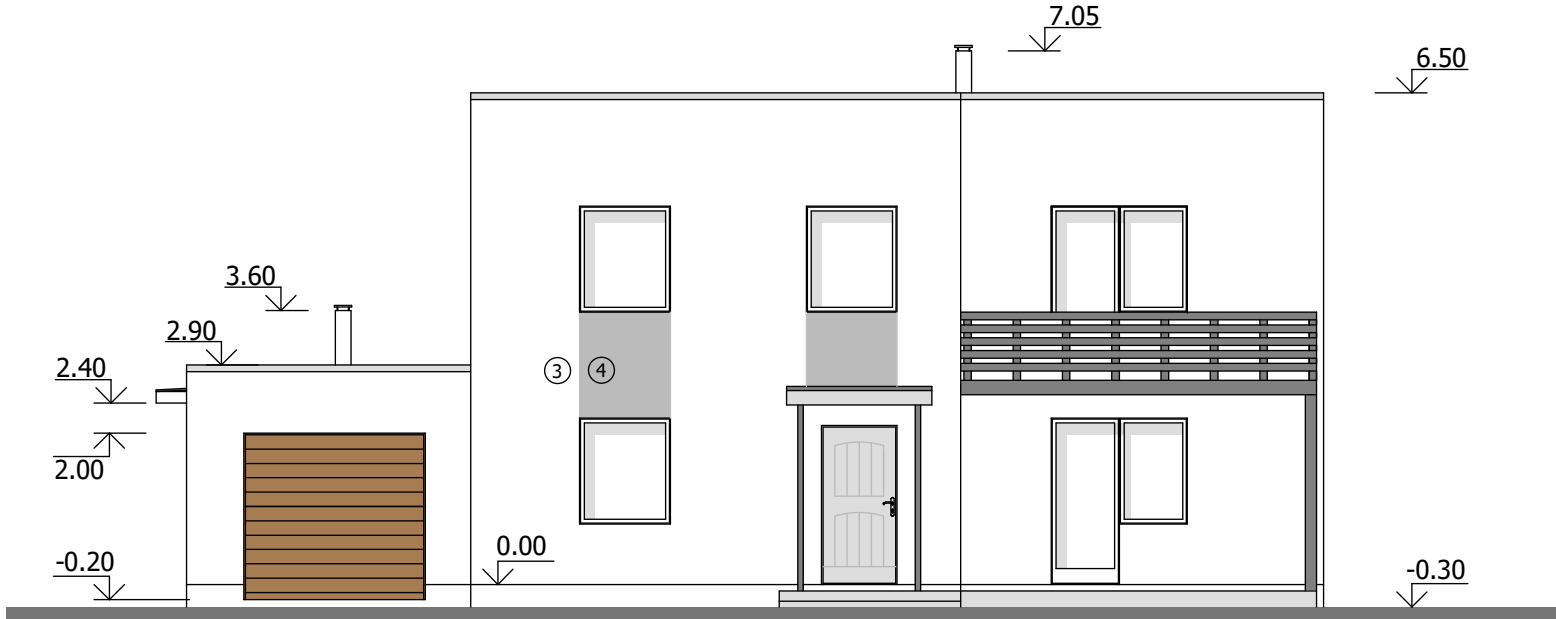

VAADE KIRDEST

VAADE KAGUST

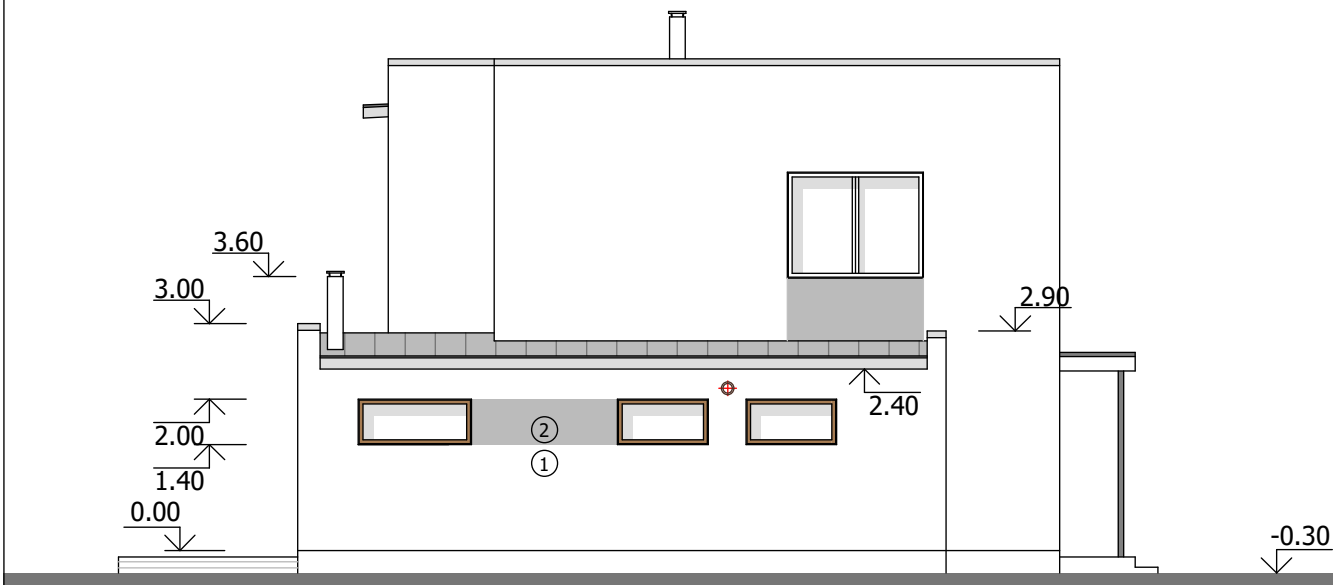

VÄLISVIIMISTLUS

VAADE LOODEST

VAADE EDELAST

PROJEKTEERITUD

- KATUS - TERASPLEKK TRAPETS-KATE (tumepruun)
VIHMAVEESÜSTEEMID, KATTEPLEKID - tumepruunid
VÄLISSEIN ①- beežikas-kollane krohvipind (sarnane elamu viimistlusega)
②- beež krohvipind
AKNAD, RÕDUUKS - PVC RAAMIS (toon tumepruun)
GARAAZI VÄRAV - tumepruun

OLEMASOLEV

- KATUS - TERASPLEKK TRAPETS-KATE (tumepruun)
VIHMAVEESÜSTEEMID, KATTEPLEKID - tumepruunid
VÄLISSEIN ③- beežikas-kollane krohvipind
④- beež krohvipind
AKNAD, RÕDUUKSED - PVC RAAMIS (toon tumepruun)

OBJEKT	ÜKSIKELAMU LAIENDUSPROJEKT	MÕÖT
	Viimsi vald, Laiaküla,	1:100
JOONIS	VAATED	JOONISE NR
TELLIJA		STAADIUM
		EELPROJEKT