


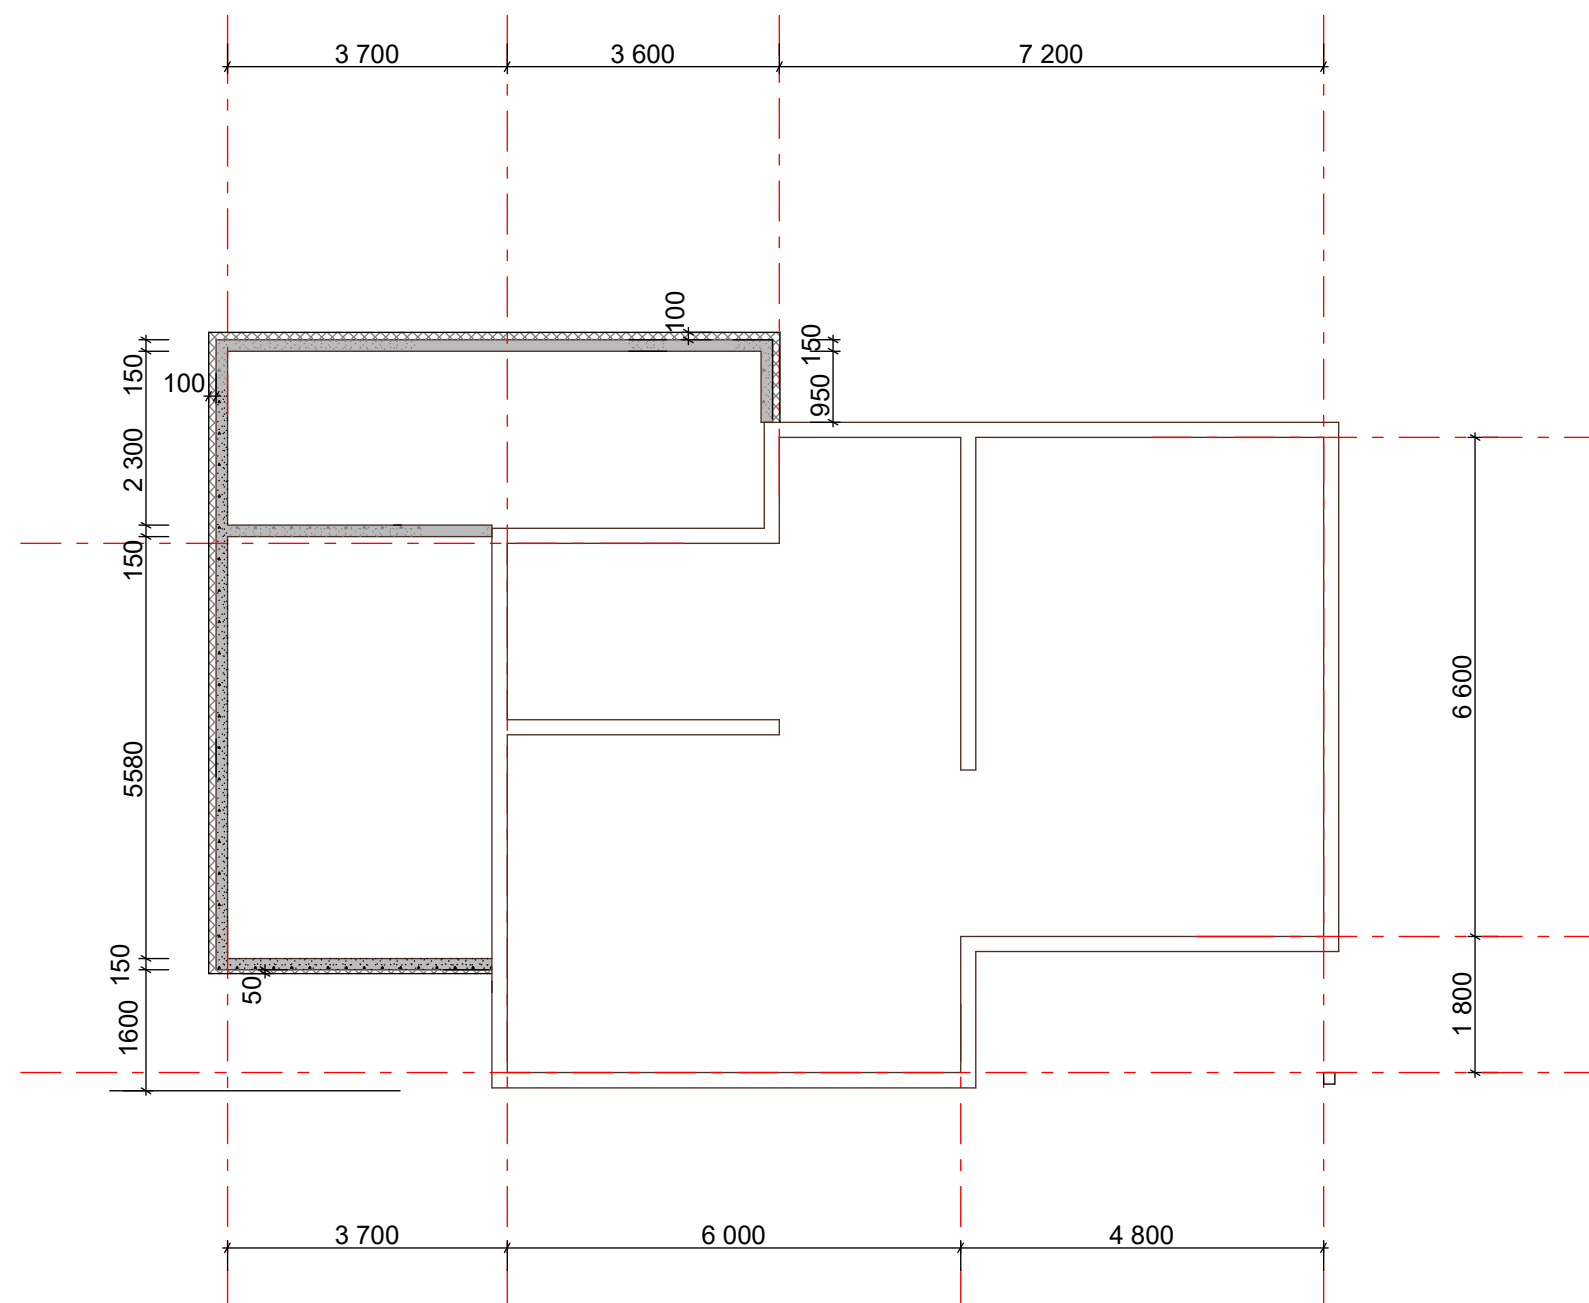

TINGMÄRGID

- OL.OLEVAD VUNDAMENDID
- PROJEKT. FIBO PLOKIST VUNDAMENT 150 mm
- PROJEKT. EPS 120 PERIMEETER SOOJUSTUSPLAAT 100/50 mm

KUUP	16.11.2017	OBJEKT	ÜKSIKELAMU LAIENDUSPROJEKT Viimsi vald, Laiaküla,	MÕÖT	1:100
		JOONIS	VUNDAMENTIDE PLAAN	JOONISE NR	
		TELLIJA		STAADIUM	EELPROJEKT