


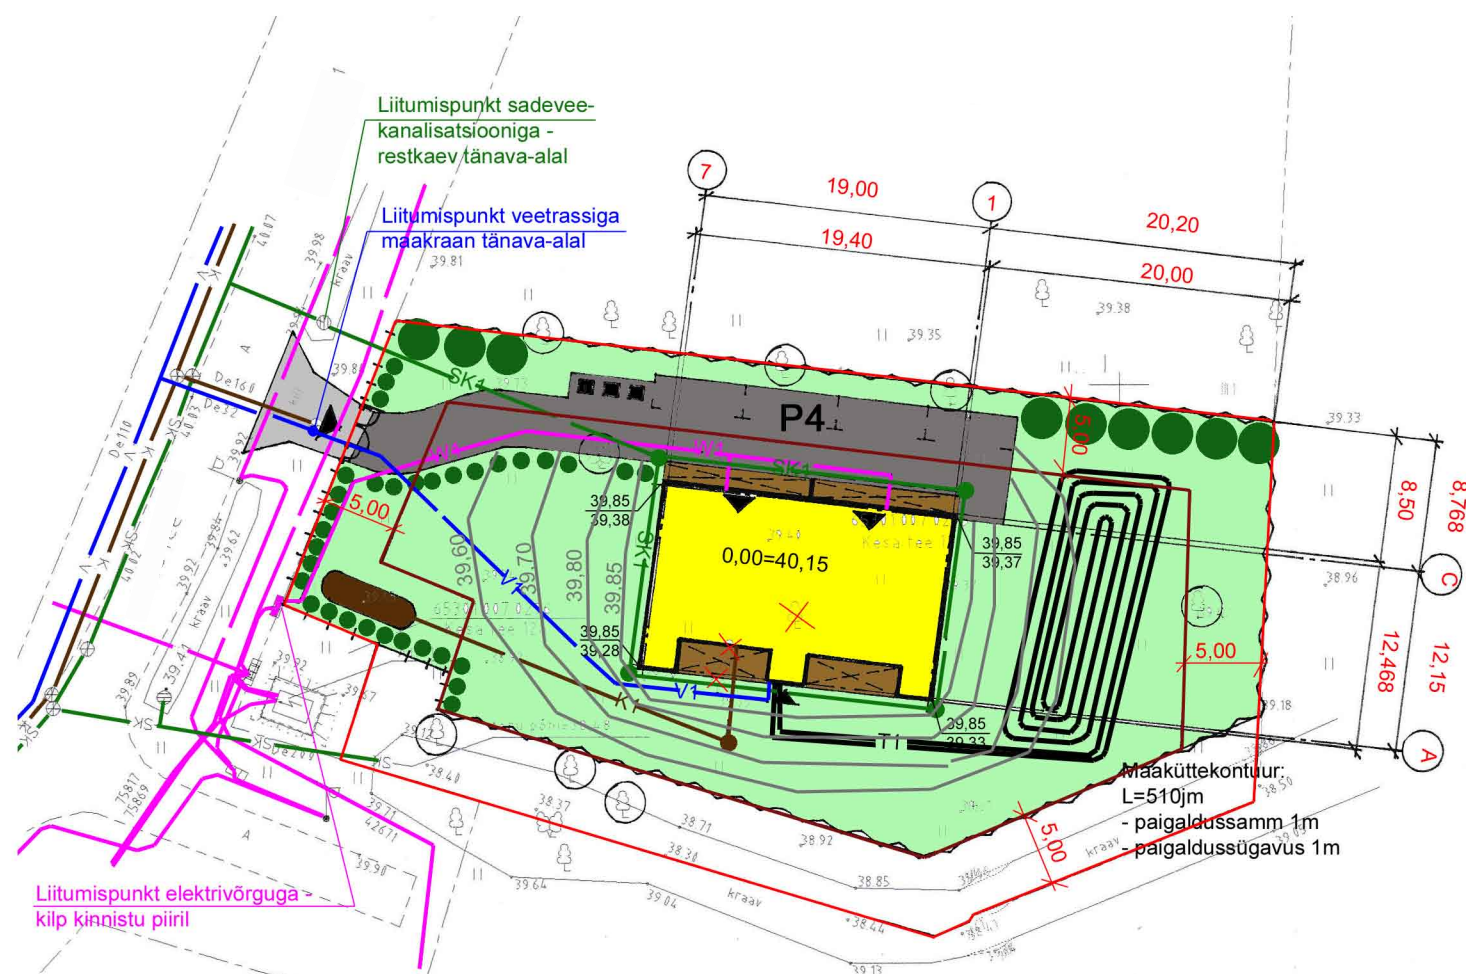

PROJEKTEERITAVA 2 KORTERIGA ELAMU HARJU MK,
RAE VALD, LIMU KÜLA, TEHNILISED NÄITAJAD:

Elamukrundi pind 2000,0m²
Ehitisealune pind 242,5m²
Täisehituse % 12,1%

2 korteriga elamu
Ehitisealune pind 242,5m²
Maapealse osa alune pind 242,5m²
Suletud netopind 176,7m²
Sh eluruumide pind 166,2m²
Tehnopind 3,5m²
Üldkasutatav pind 7,0m²
Kõetav pind 169,7m²
Maapealse osa korruste arv 1
Korterite arv 2
Tubade arv 2x4=8
Hoone maht 899,8m³
Hoone maapealse osa maht 899,8m³
Hoone tulepüsivus TP-3
Hoone 0,00 40,2
Hoone absoluutne kõrgus 46,5
Hoone kõrgus 6,6m
Hoone sügavus 0,0m
Hoone pikkus 19,4m
Hoone laius 12,5m

LEPPEMÄRGID:

- Kinnistu piir
- Planeeritud ehitusala
- Projekteeritav 2 korteriga elamu
- Proj terrass
- Ol ol killustikkattega juurdepääsutee
- Proj teed ja platsid betoonkividest
- Proj haljasala
- X Likvideeritav kõrghaljastus
- X Säilitatav kõrghaljastus
- Proj kõrghaljastus
- Proj madalhaljastus
- Kinnised prügikonteinerid
- Proj klaasplastikust reovete kogumismahuti, maht 20m³
- ▲ Pääs kinnistule, hoonesse
- ++++ Proj puitlippidest piirdeaed H=1,5m
- ~ Proj võrkaed H=1,5m
- V Ol ol veetrass
- V1 Proj veetrass
- K Ol ol kanalisatsioon
- K1 Proj kanalisatsioon
- SK Ol ol sadevee kanalisatsioon
- SK1 Proj sadevee kanalisatsioon
- Ol ol el-liitumiskilp
- W1 Proj 0,4kV el-maakaabel
- = T1 Proj maaküttekollektor
- P4 Parkimiskohad sõidukitele (4 kohta)

MÄRKUS: asendiplaani koostamisel kasutatud alusmaterjal -
kinnistu geodeetiline alusplaan, koostanud töö nr a 04.03.2019

Peaprojekteerija:		Tellija:	
Objekt :		KAHE KORTERIGA ELAMU PÜSTITAMINE	
Aadress		Limu küla, Rae vald, Harju mk	
Joonis :		ASENDIPLAAN TEHNOVÕRKUDEGA	
Joonise nr. :		2/11	
Projekteeris :			
Staad. :	EELPROJEKT	Joonestas :	Mõõtkava : 1:500
Töö nr. :	EP 6-19	Vastutav spetsialist :	Kuupäev :