


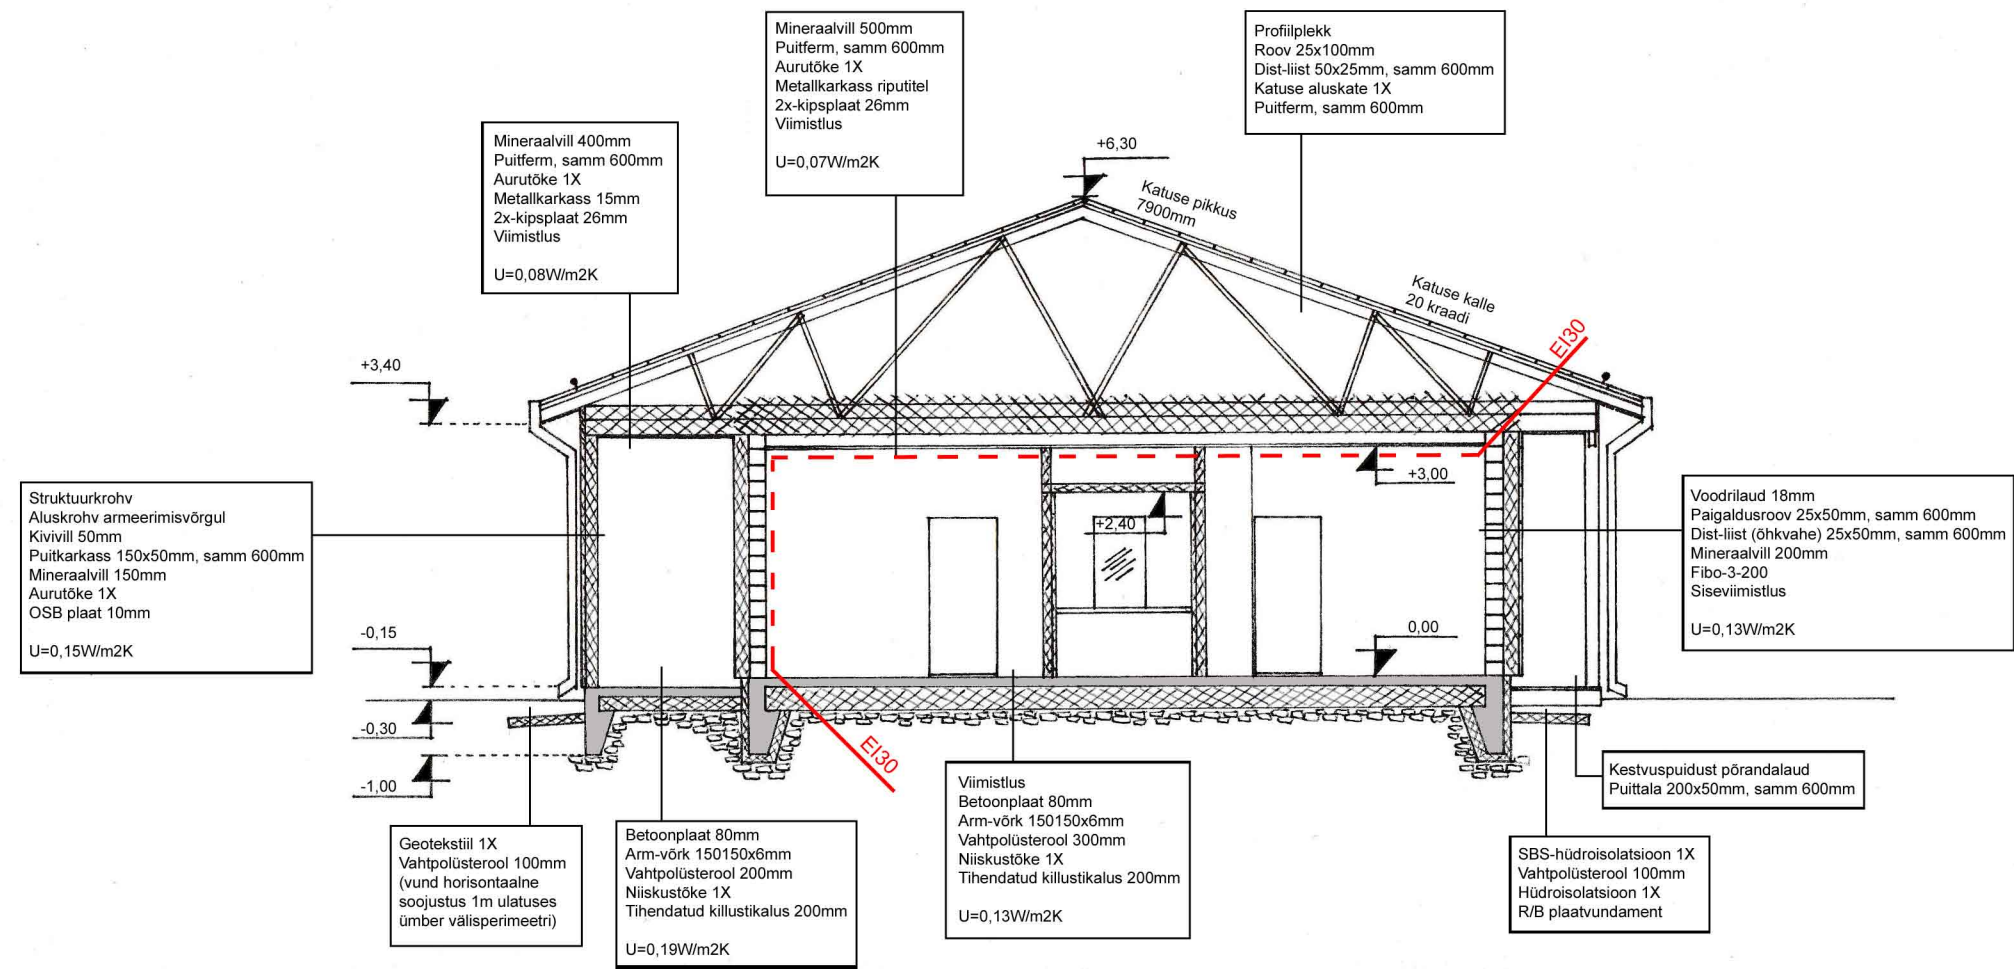

Peaprojekteerija:	Tellija:		
	Objekt :	KAHE KORTERIGA ELAMU PÜSTITAMINE	Aadress: Limu küla, Rae vald, Harju mk
	Joonis :	HOONE LÕIGE	Joonise nr. : 5/11
	Projekteeris :	MTR reg. nr:	
Staad. :	EELPROJEKT	Joonestas :	Mõõtkava : 1:100
Töö nr. :	EP 6-19	Vastutav spetsialist :	Kuupäev :