


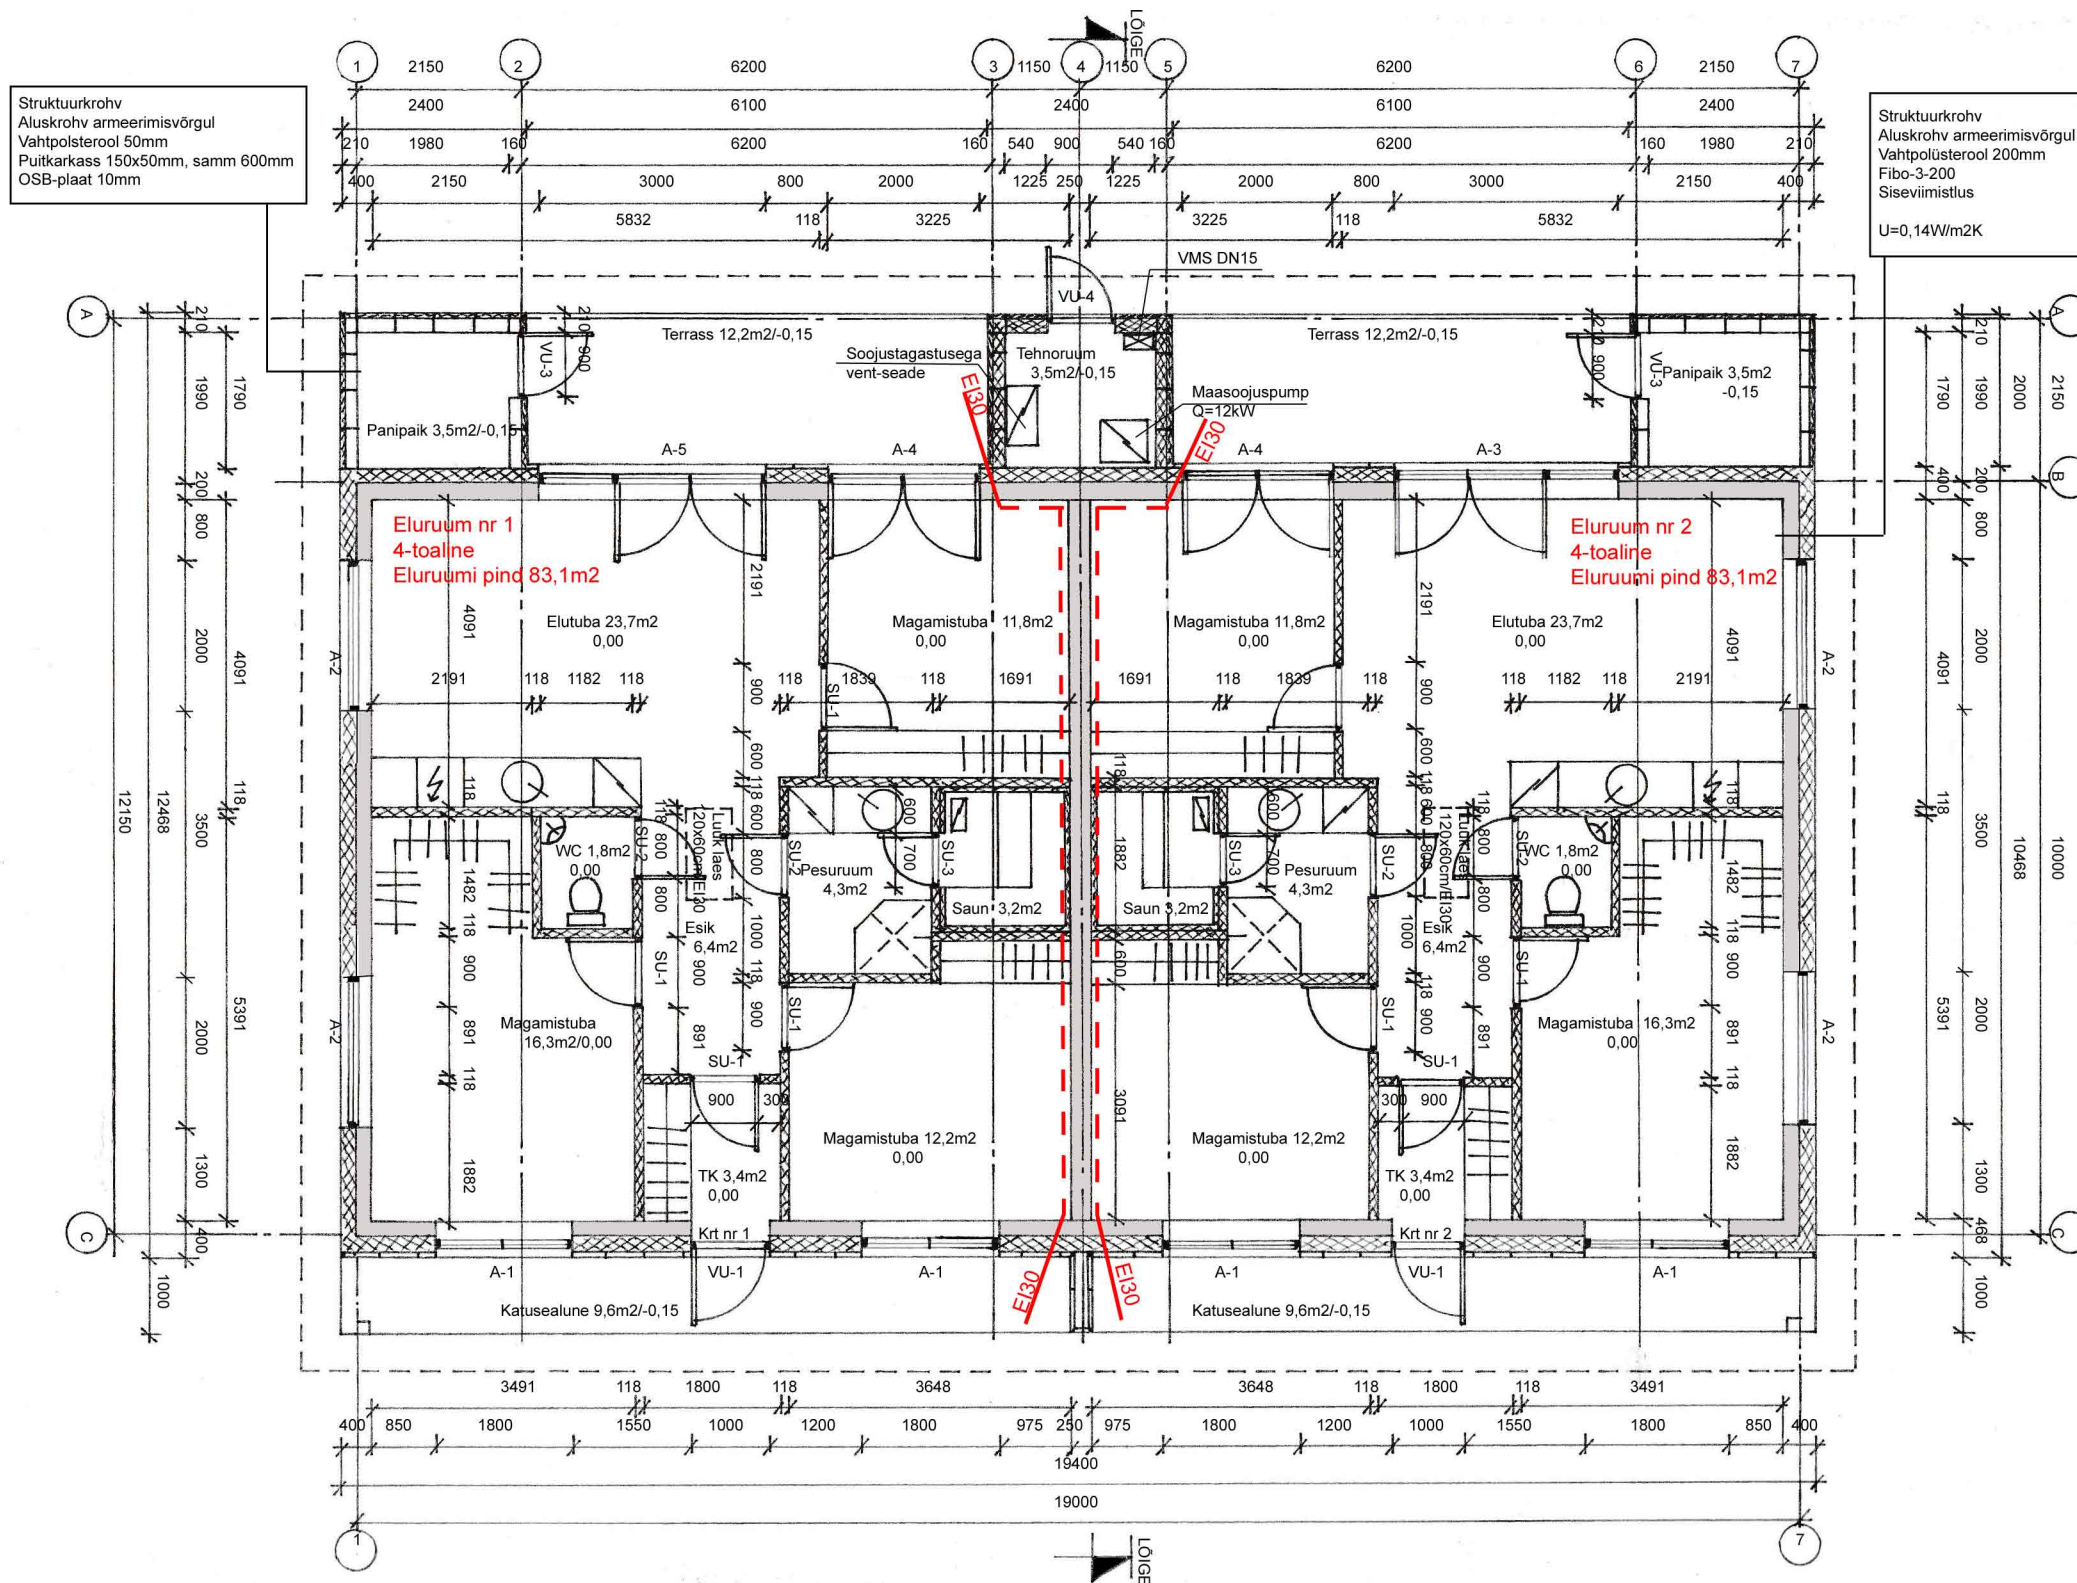

|                  |  |                                  |  |
|------------------|--|----------------------------------|--|
| Peaprojekterija: |  | Tellija:                         |  |
| Objekt :         |  | KAHE KORTERIGA ELAMU PÜSTITAMINE |  |
| Joonis :         |  | PÕHIKORRUSE PLAAN                |  |
| Projekteeris :   |  | Joonise nr. : 4/11               |  |
| Staad. :         |  | EELPROJEKT                       |  |
| Töö nr. :        |  | Joonestas :                      |  |
|                  |  | Vastutav spetsialist :           |  |
|                  |  | Mõõtkava : 1:100                 |  |
|                  |  | Kuupäev :                        |  |