


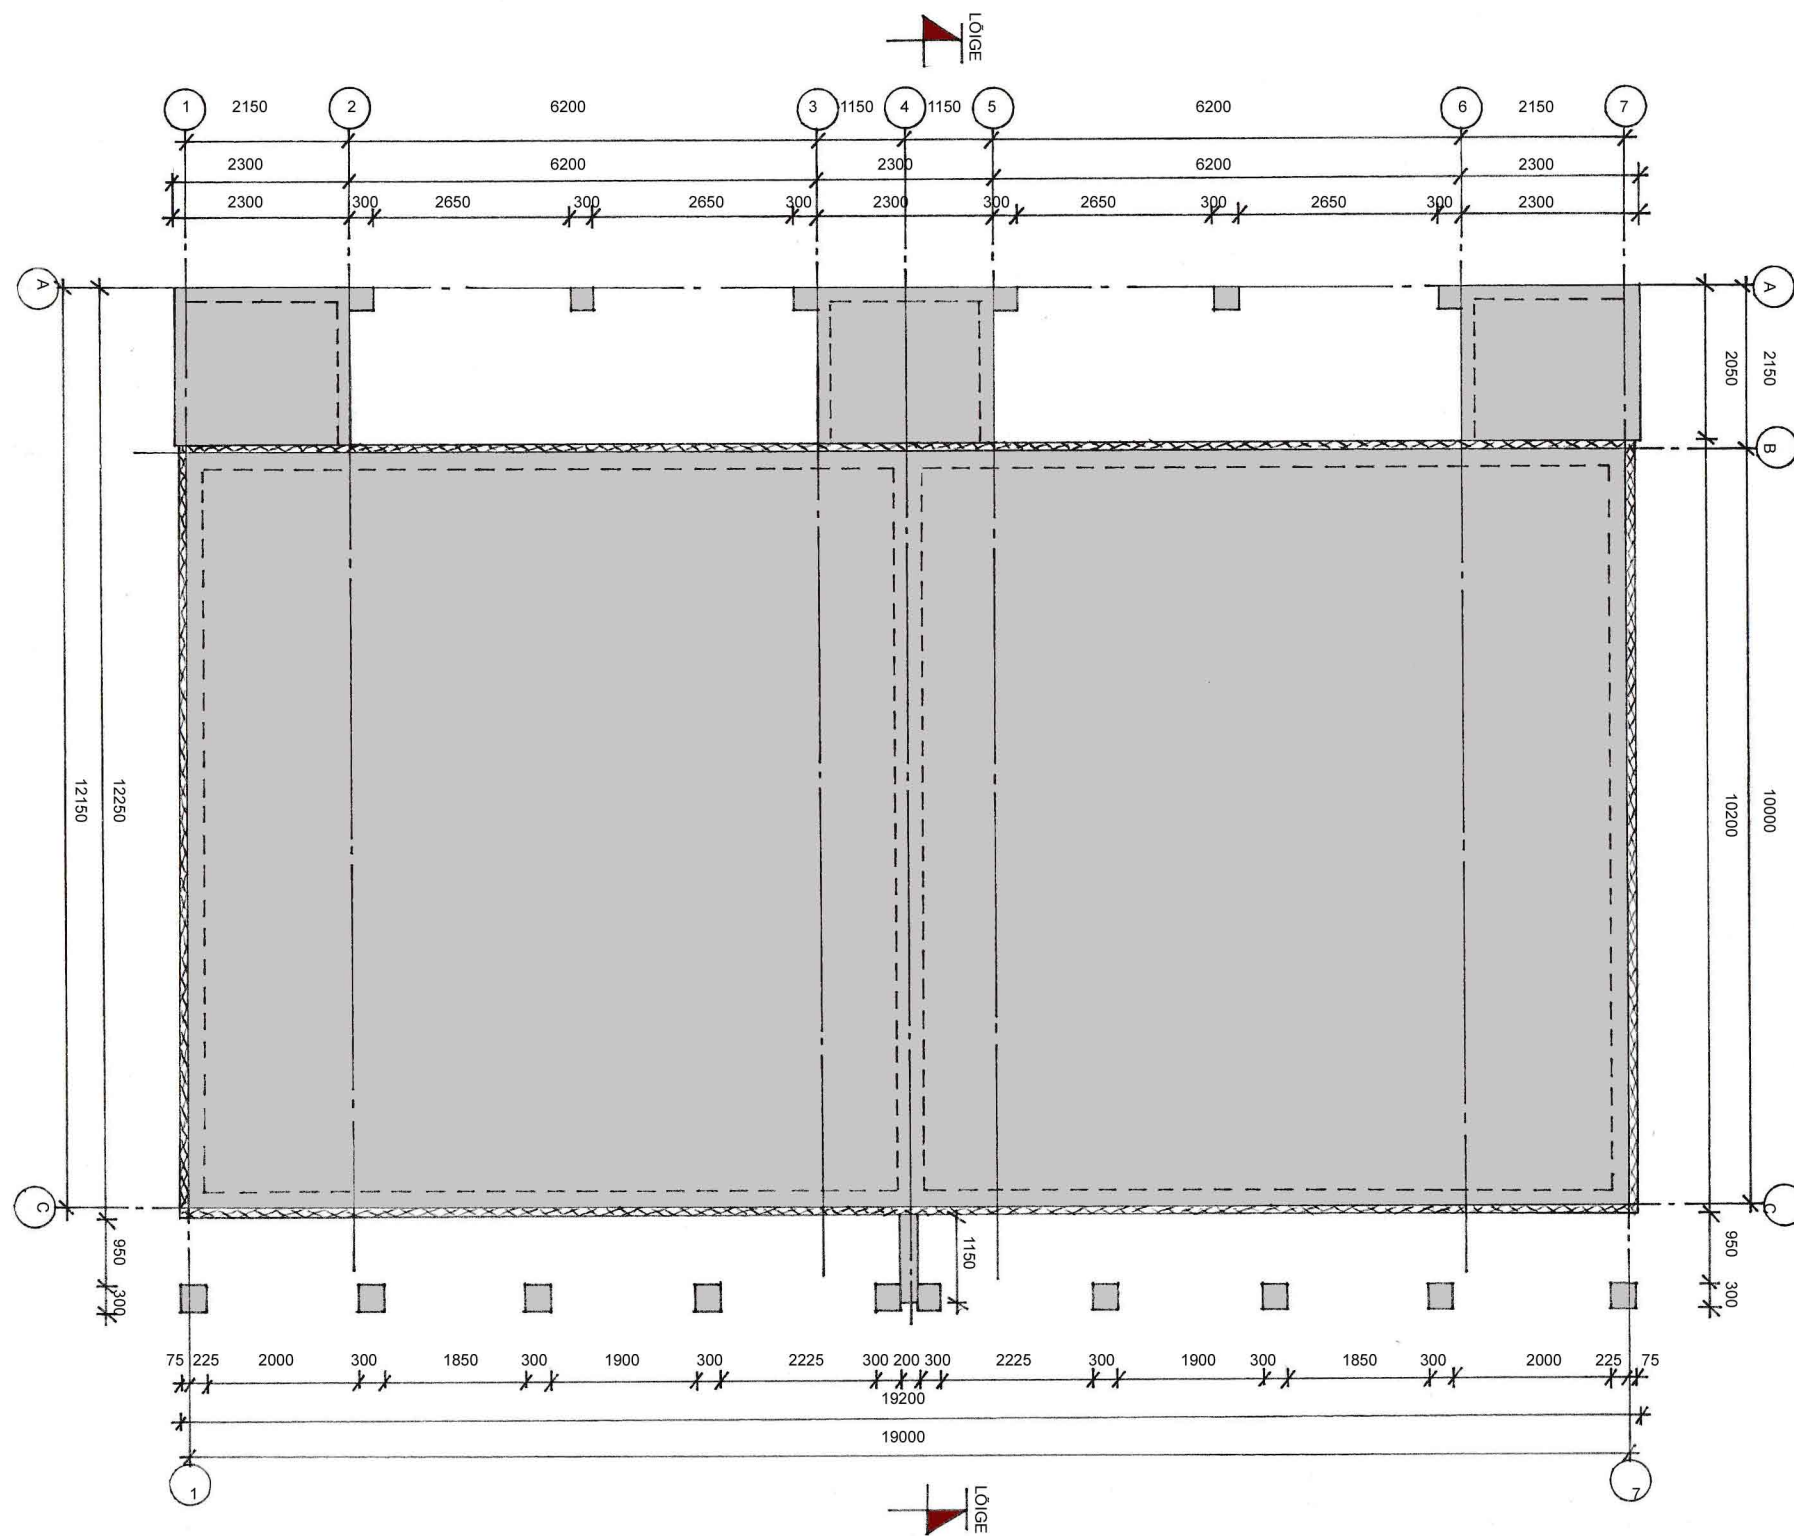

Peaprojekteerija:		Tellija:	
		Objekt :	KAHE KORTERIGA ELAMU PÜSTITAMINE
		Aadress:	Limu küla, Rae vald, Harju mk
		Joonis :	VUNDAMENTIDE PLAAN
		Joonise nr. :	3/11
		Projekteeris :	MTR reg. nr:
Staad. :	EELPROJEKT	Joonestas :	Mõõtkava :
Töö nr. :	EP 6-19	Vastutav spetsialist :	Kuupäev :
		1:100	