


1. KORRUSE PLAAK M1:50

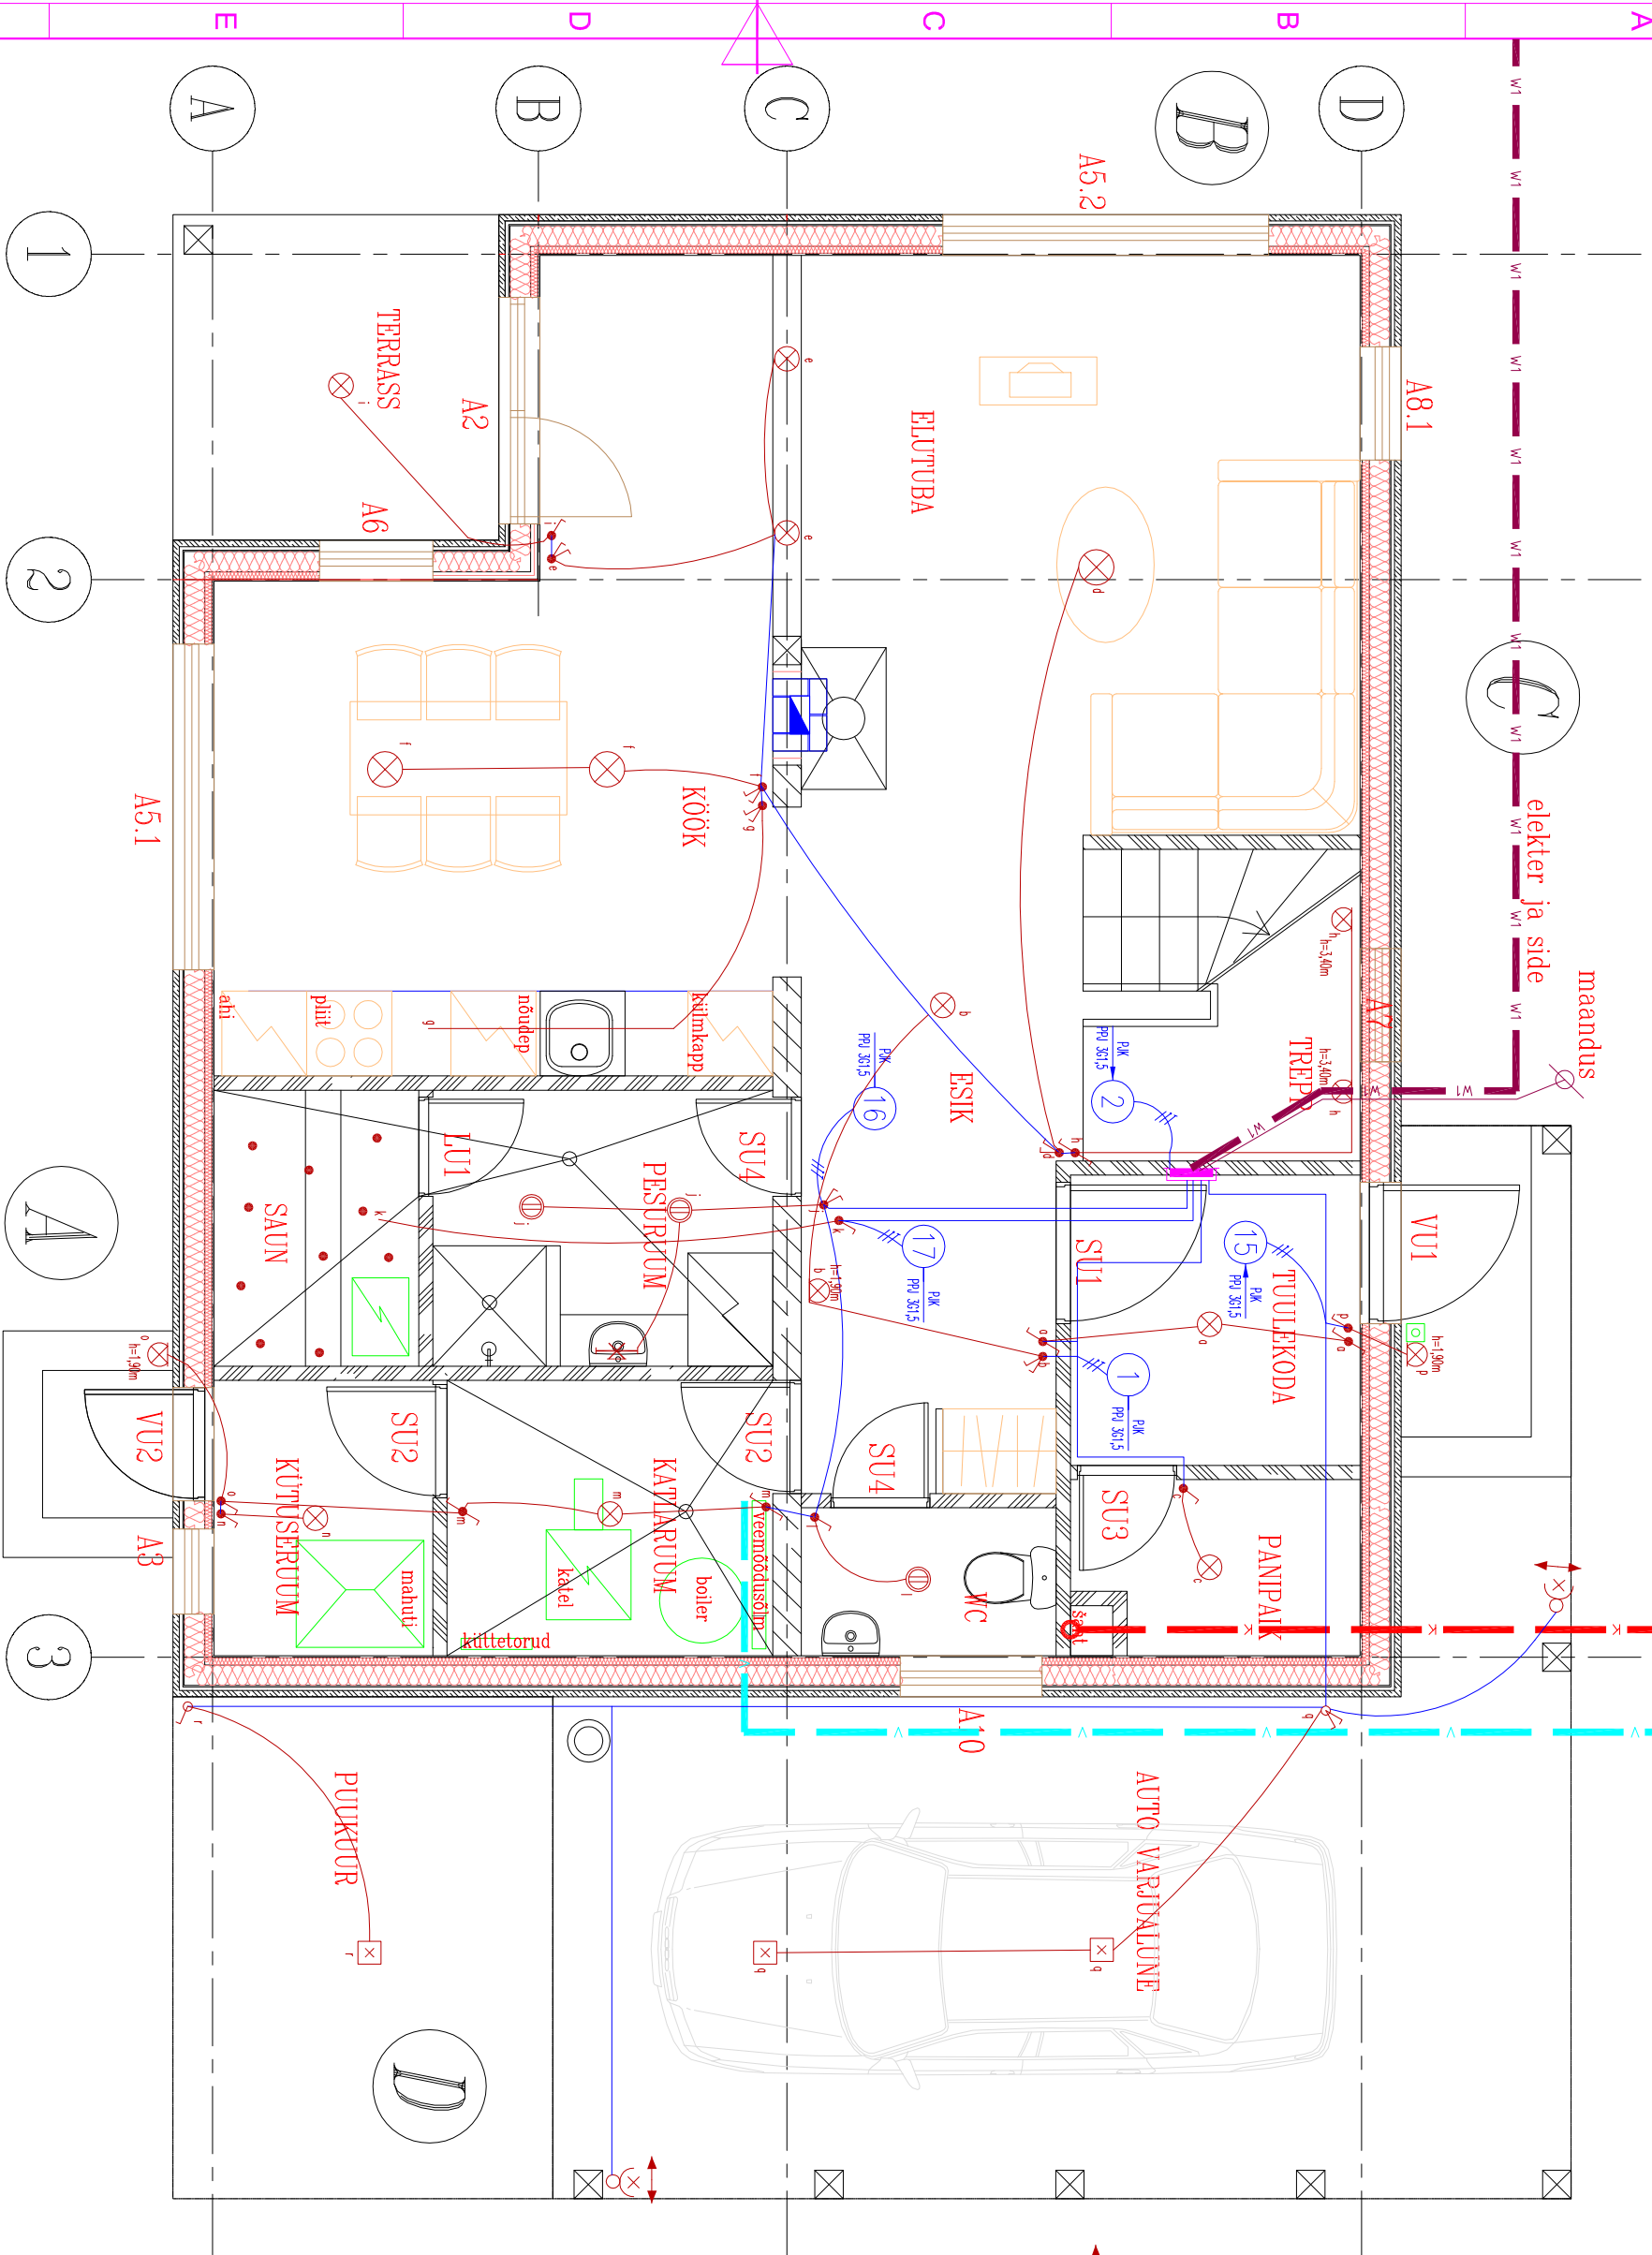

TINGMÄRGID

- Jõupistikupa
- Grupitüüpi pinnapealne/süvisstatav
- Lühitüüpi pinnapealne/süvisstatav
- Vekselitüüpi pinnapealne/süvisstatav
- Allvaigusti, platvorm laes
- Rippvaigusti laes, lühiter
- Seinavaigusti
- LED vaigusti
- Elklip
- Ukskell
- Eltenis
- Liikumisanduriga projektorvaigusti
- Välisvaigusti, pinnapealne laes, IP54
- Kompaktluminofooridega vaigusti, IP44
- Pöögivaigusti, lühiter ja pistikupa
- Pinnapealne (süvisstatav) pistikupa 2-kohaline, 230 V, 16 A
- Pinnapealne (süvisstatav) pistikupa 2-kohaline, kaaneaga, 230 V, 16 A
- Pinnapealne (süvisstatav) pistikupa 1-kohaline, kaaneaga, 230 V, 16 A
- Pinnapealne (süvisstatav) pistikupa 1-kohaline, 230 V, 16 A