


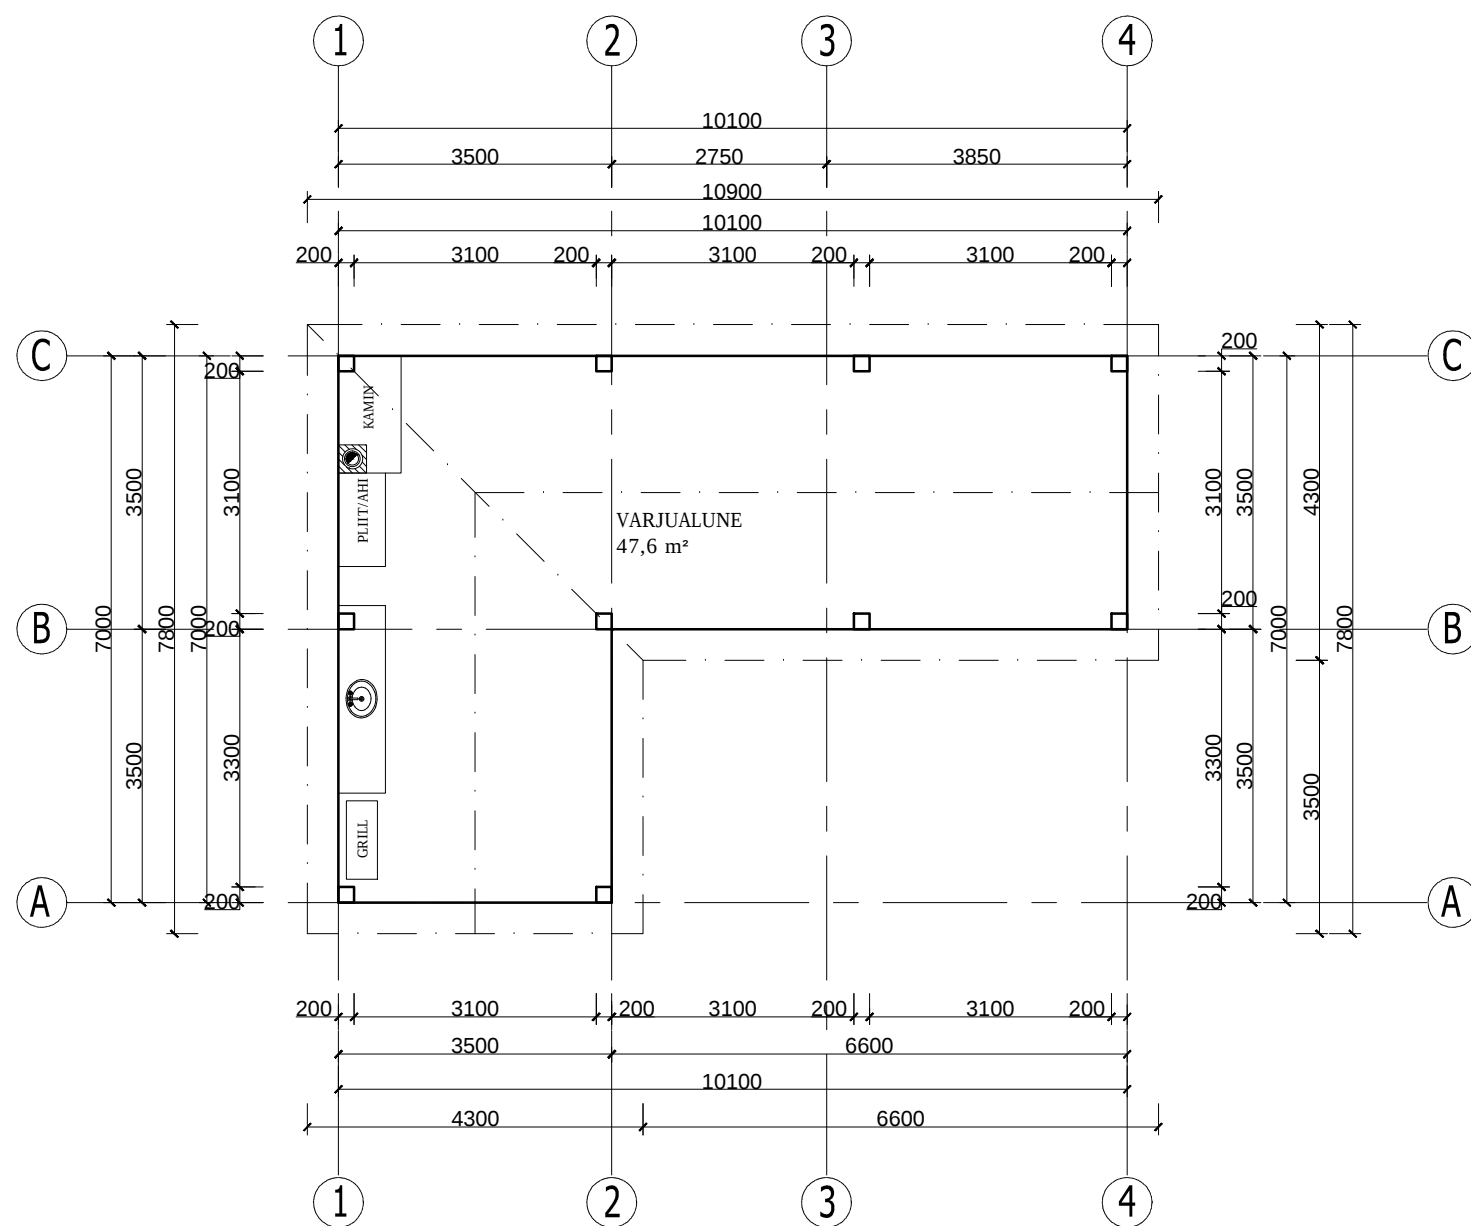

Tellija:			Töö nr:	
Objekt:			Stadium:	
Hoonetekompleks			Eelprojekt	
Vormsi vald, Harjumaa			Joonise nr:	
Joonis:			A- 011	
Vastutav spetsialist:			Mõotkava:	
Projekteerija:			1:100	
Fail:			Kuupäev:	