


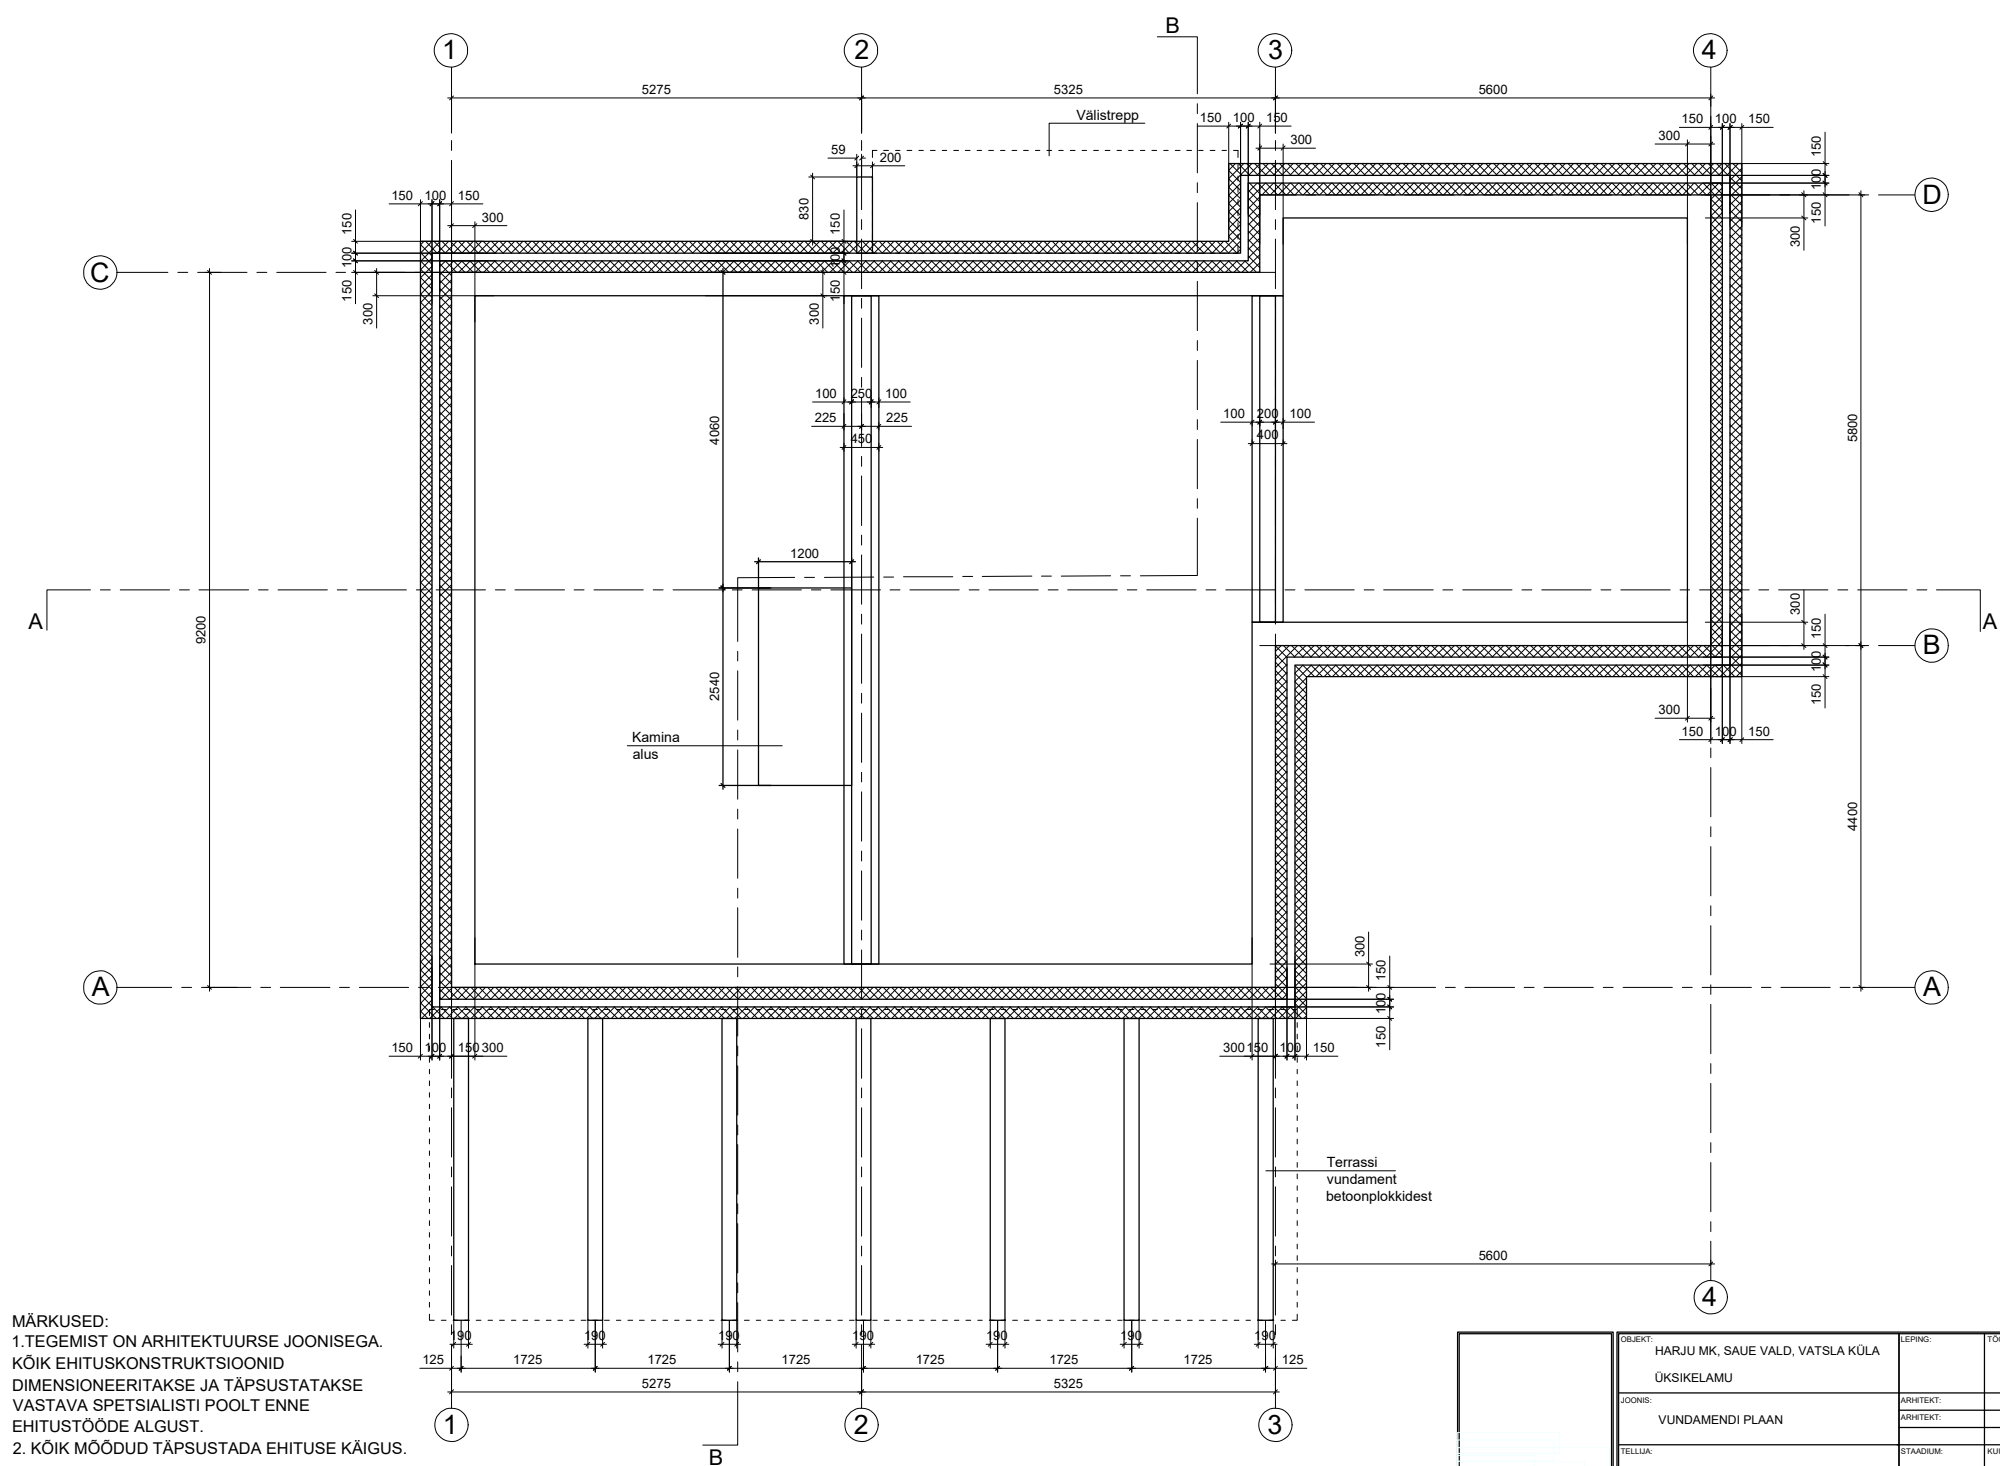

MÄRKUSED:
1. TEGEMIST ON ARHITEKTUURSE JOONISEGA.
KÕIK EHTUSKONSTRUKTSIOONID
DIMENSIONEERITAKSE JA TÄPSUSTATAKSE
VASTAVA SPETSIALISTI POOLT ENNE
EHITUSTÖÖDE ALGUST.
2. KÕIK MÕÖDUD TÄPSUSTADA EHITUSE KÄIGUS.

	OBJEKT:	HARJU MK, SAUE VALD, VATSLA KÜLA	LEPING:	TÖÖ NR:	LEHT:
	JÕONIS:	ÜKSIKELAMU	ARHITEKT:		AR-5
		VUNDAMENDI PLAAN	ARHITEKT:		
	TELLUJA:		STAADIUM:	KUUPÄEV:	MÕÖT:
			EP	01.2019	1:50