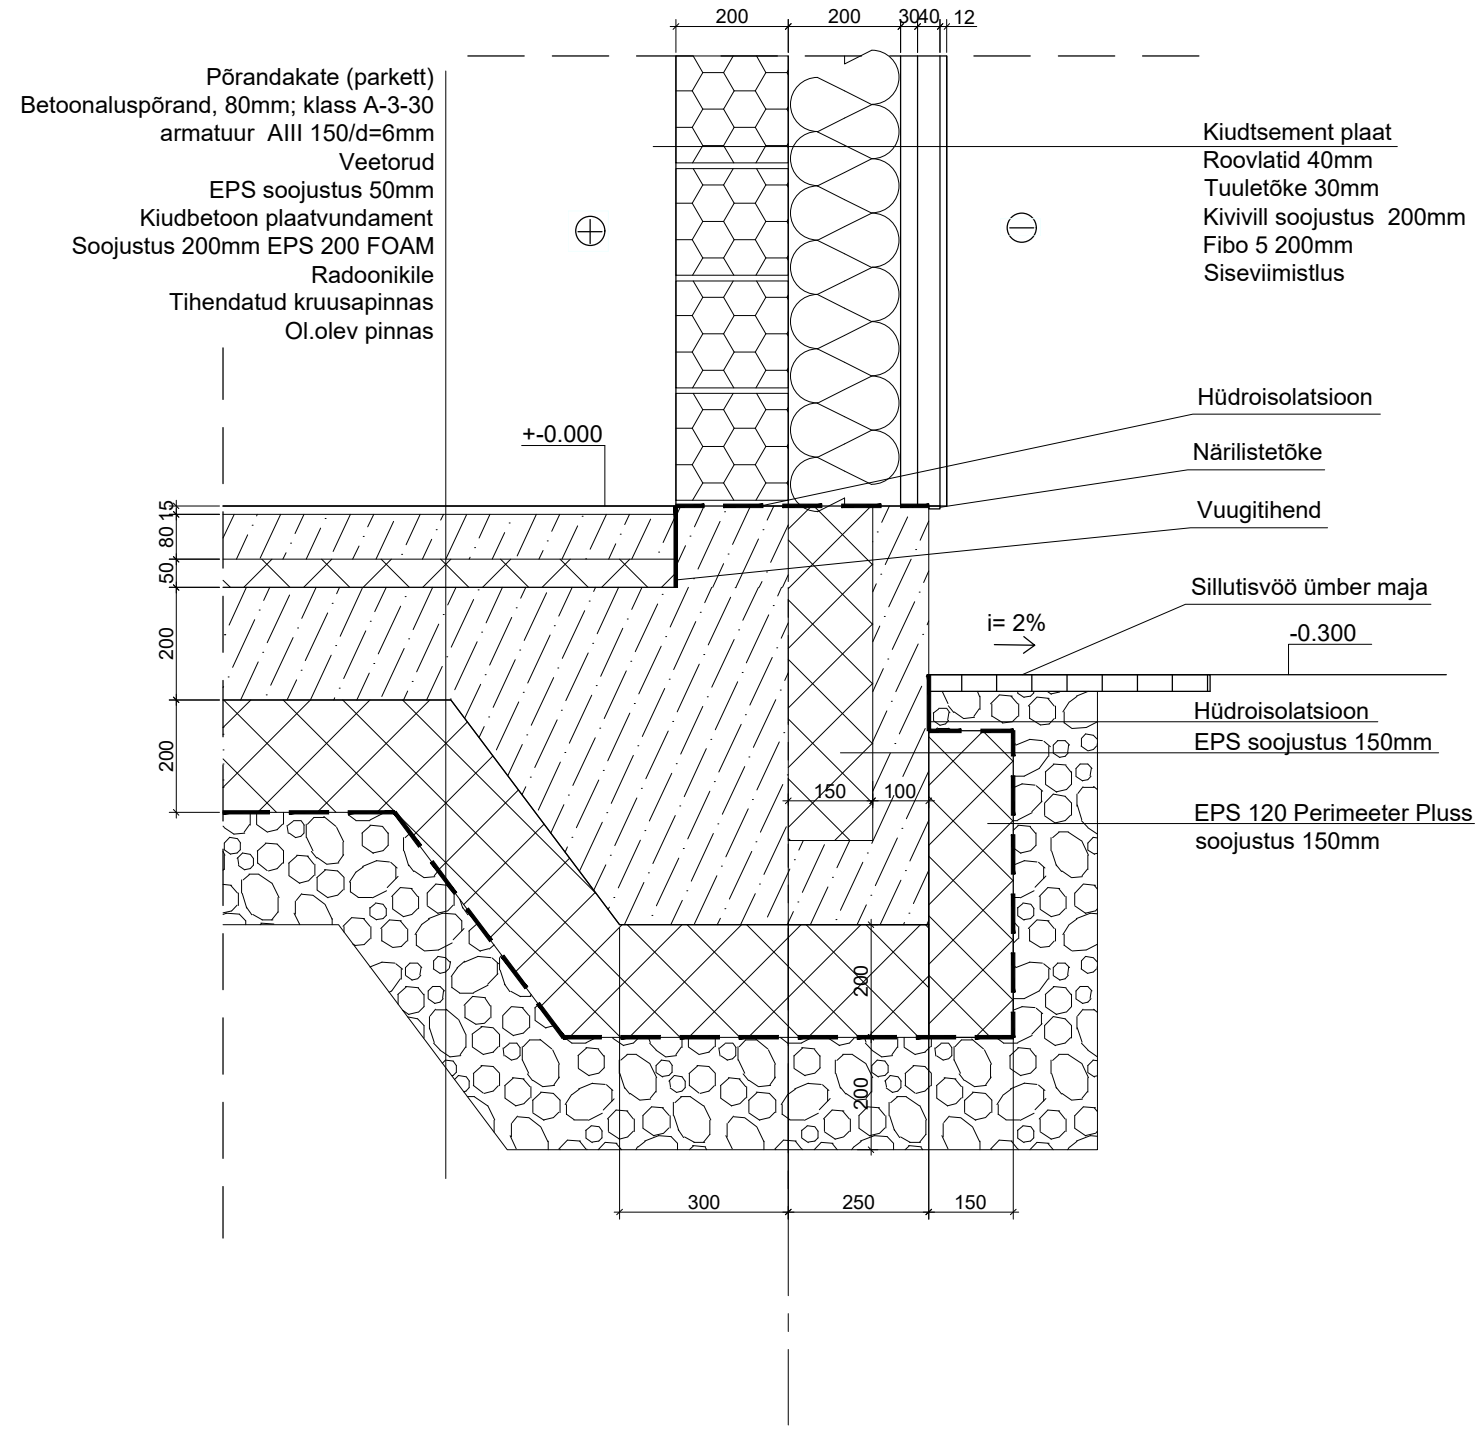

MÄRKUSED:
1.TEGEMIST ON ARHITEKTUURSE JOONISEGA. KÕIK EHITUSKONSTRUKTSIOONID DIMENSIONEERITAKSE JA TÄPSUSTATAKSE VASTAVA SPETSIALISTI POOLT ENNE EHITUSTÖÖDE ALGUST
2. KÕIK MÕÕDUD NING DETAILID TÄPSUSTADA EHITUSE KÄIGUS

OBJEKT: HARJU MK, SAUE VALD, VATSLA KÜLA ÜKSIKELAMU	LEPING:	TÖÖ NR:	LEHT: AR-16
JOONIS: SOKLI SÕLM	ARHITEKT:		
	ARHITEKT:		
TELLIJA:	STAADIUM: EP	KUUPÄEV:	MÕÕT: 1:10