


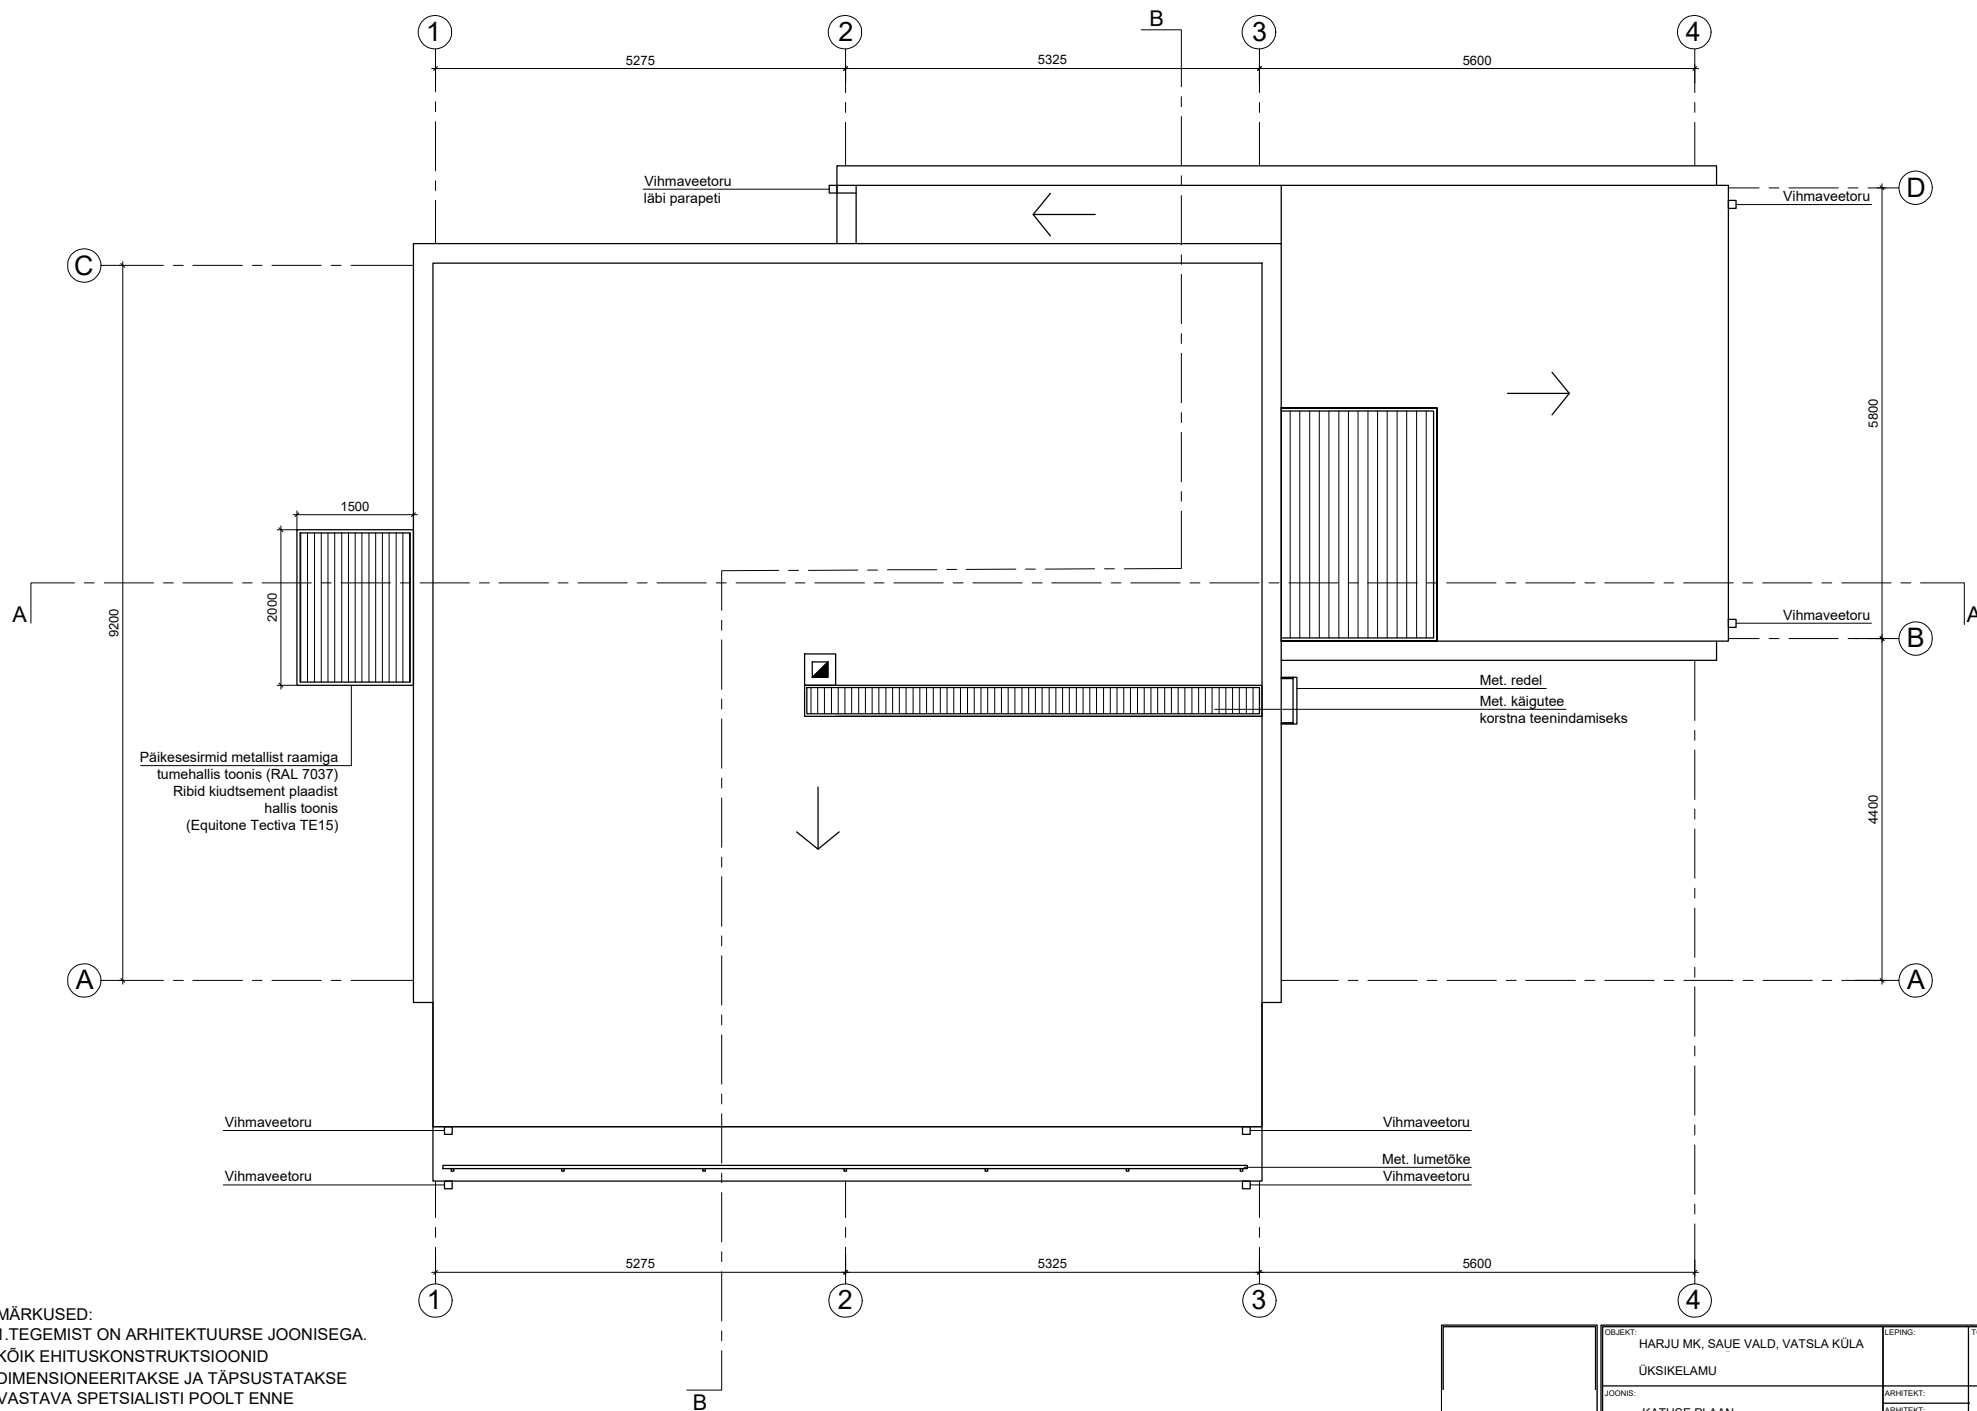

MÄRKUSED:
1. TEGEMIST ON ARHITEKTUURSE JOONISEGA.
KÕIK EHTUSKONSTRUKTSIOONID
DIMENSIONEERITAKSE JA TÄPSUSTATAKSE
VASTAVA SPETSIALISTI POOLT ENNE
EHITUSTÖÖDE ALGUST.
2. KÕIK MÕÖDUD TÄPSUSTADA EHTUSE KÄIGUS.

	OBJEKT:	HARJU MK, SAUE VALD, VATSLA KÜLA	LEPING:	TÖÖ NR:	LEHT:
		ÜKSIKELAMU			AR-3
	JOONIS:		ARHITEKT:		
		KATUSE PLAAN	ARHITEKT:		
TELLUJA:	STAADIUM:	KUUPÄEV:	MÕÖT:		
	EP		1:50		