


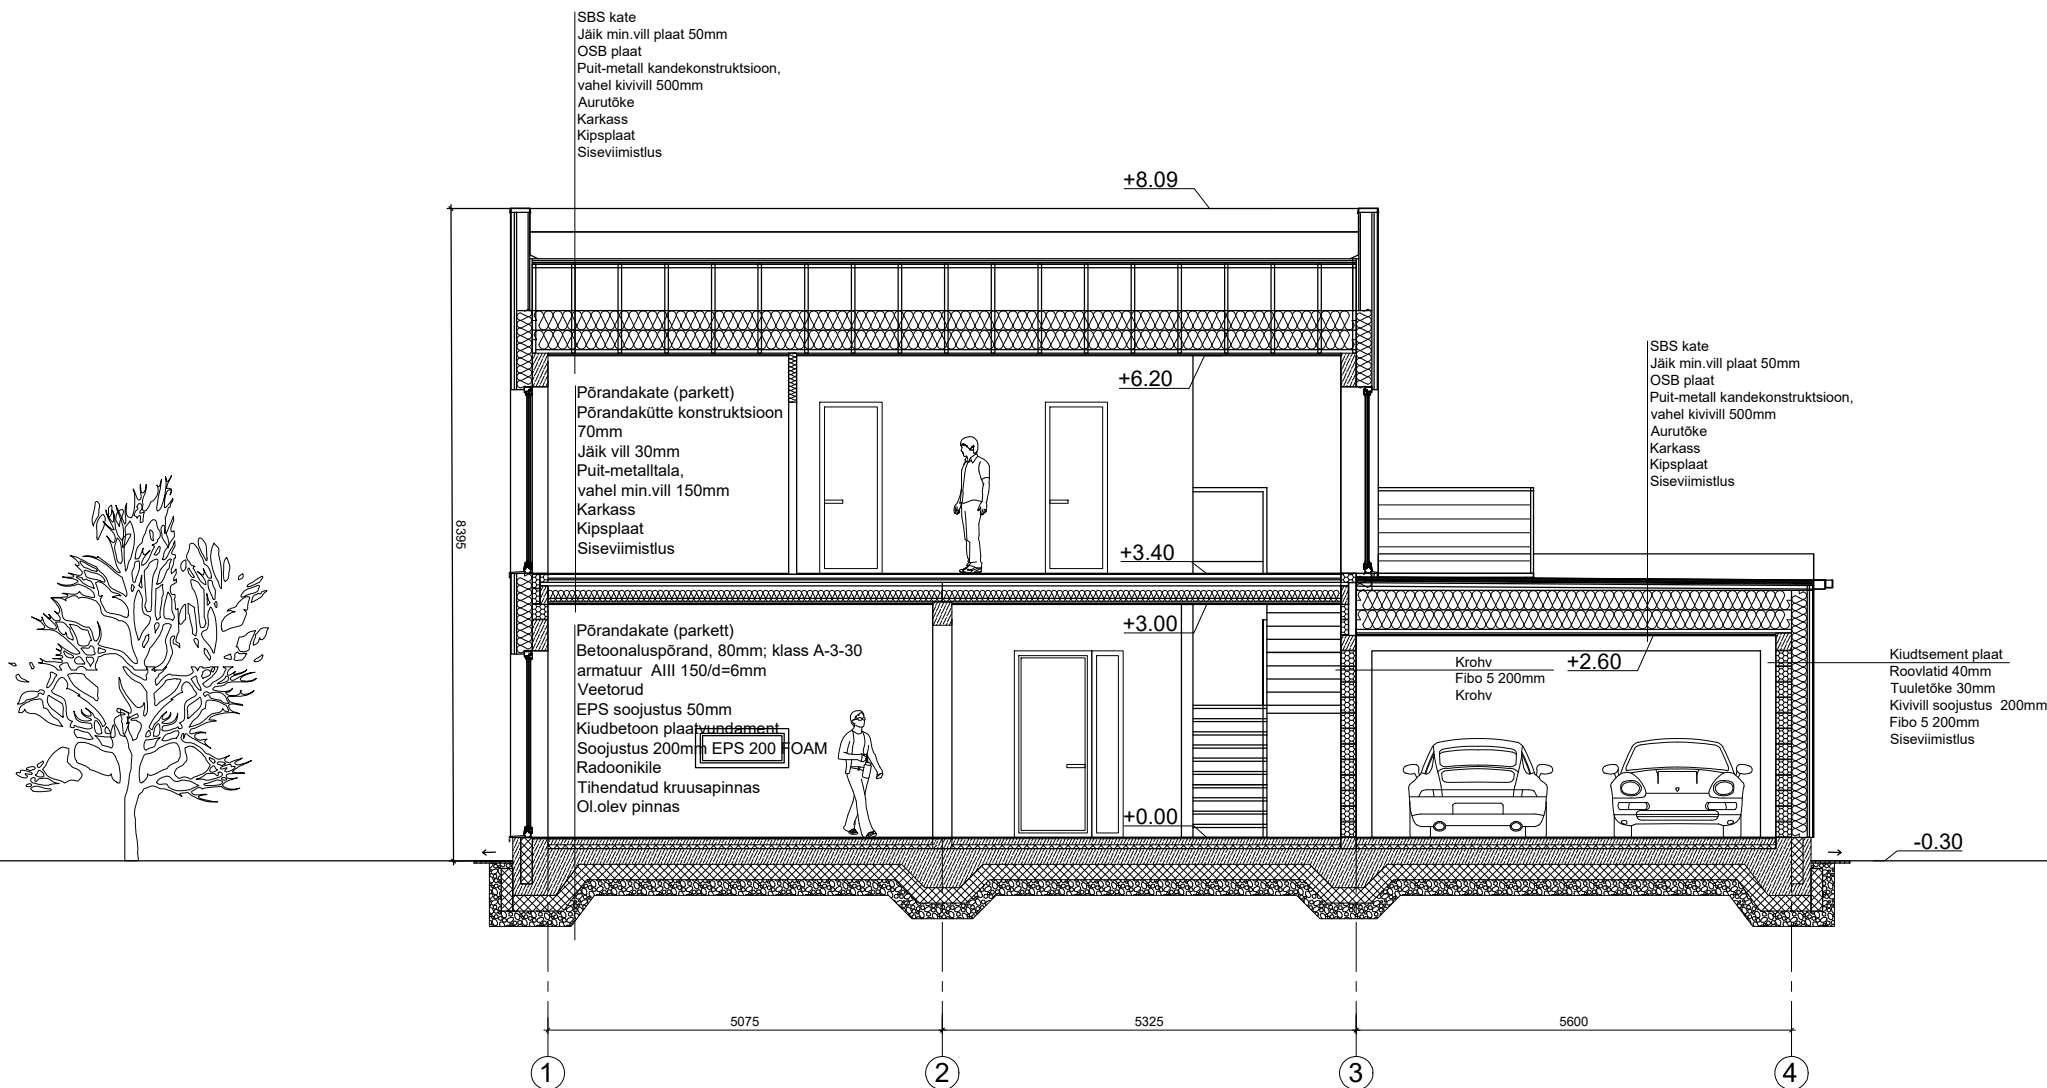

MÄRKUSED:
1. TEGEMIST ON ARHITEKTUURSE JOONISEGA.
KÕIK EHTUSKONSTRUKTSIOONID
DIMENSIONEERITAKSE JA TÄPSUSTATAKSE
VASTAVA SPETSIALISTI POOLT ENNE
EHITUSTÖÖDE ALGUST.
2. KÕIK MÕÖDUD TÄPSUSTADA EHTUSE KÄIGUS.

OBJEKT:	HÄRJU MK, SAUE VALD, VATSLA KÜLA	LEPING:	TÖÖ NR:	LEHT:
ÜKSIKELAMU				AR-5
JOONIS:	ARHITEKT:			
LÕIGE A-A	ARHITEKT:			
TELLUJA:	STAADIUM:	KUUPÄEV:	MÖÖT:	
	EP			1:50