


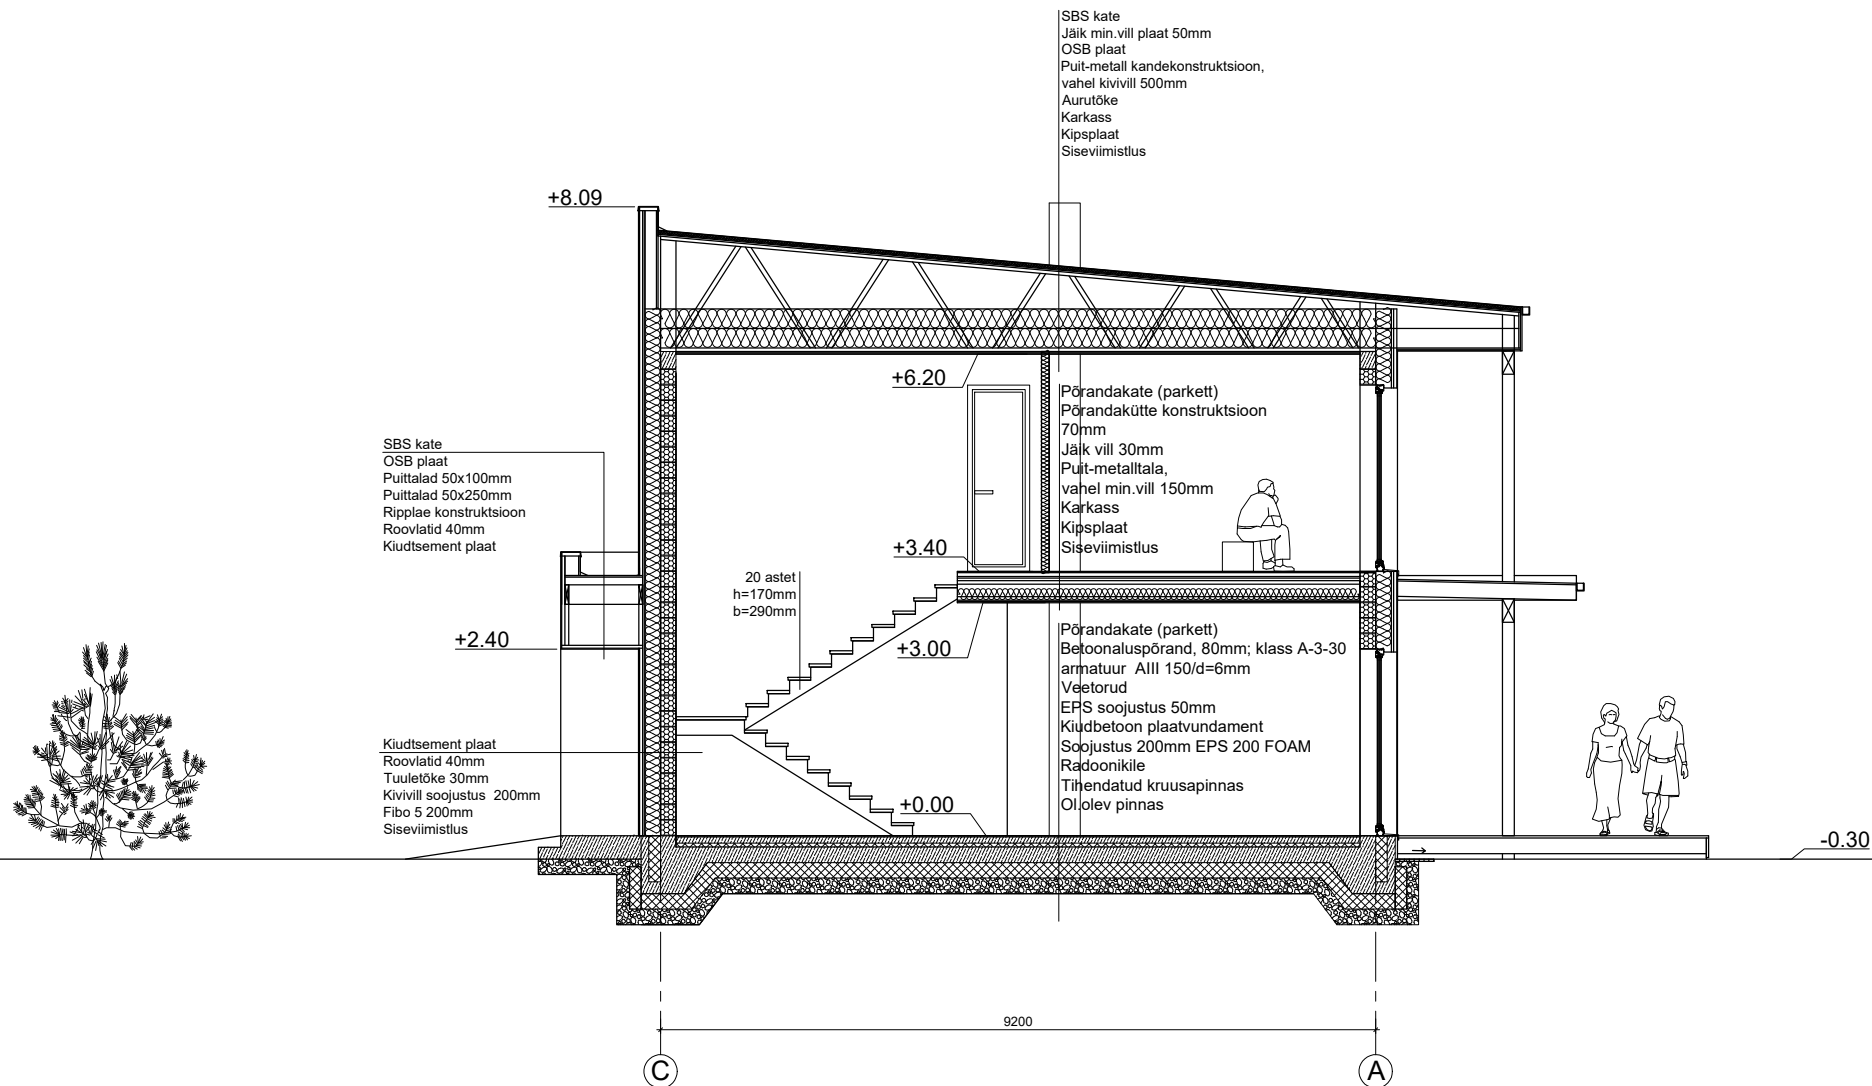

MÄRKUSED:
 1. TEGEMIST ON ARHITEKTUURSE JOONISEGA.
 KÕIK EHTUSKONSTRUKTSIOONID
 DIMENSIONEERITAKSE JA TÄPSUSTATAKSE
 VASTAVA SPETSIALISTI POOLT ENNE
 EHTUSTÖÖDE ALGUST.
 2. KÕIK MÕÖDUD TÄPSUSTADA EHTUSE KÄIGUS.

OBJEKT:	HARJU MK, SAUE VALD, VATSLA KÜLA	LEPING:	TÖÖ NR:	LEHT:
UKSIKELAMU				AR-6
JOONIS:	ARHITEKT:			
LÕIGE B-B	ARHITEKT:			
TELLUJA:	STAADIUM:	KUUPÄEV:	MÕÖT:	
	EP		1:50	