


1. KORRUSE PLaan M1:50

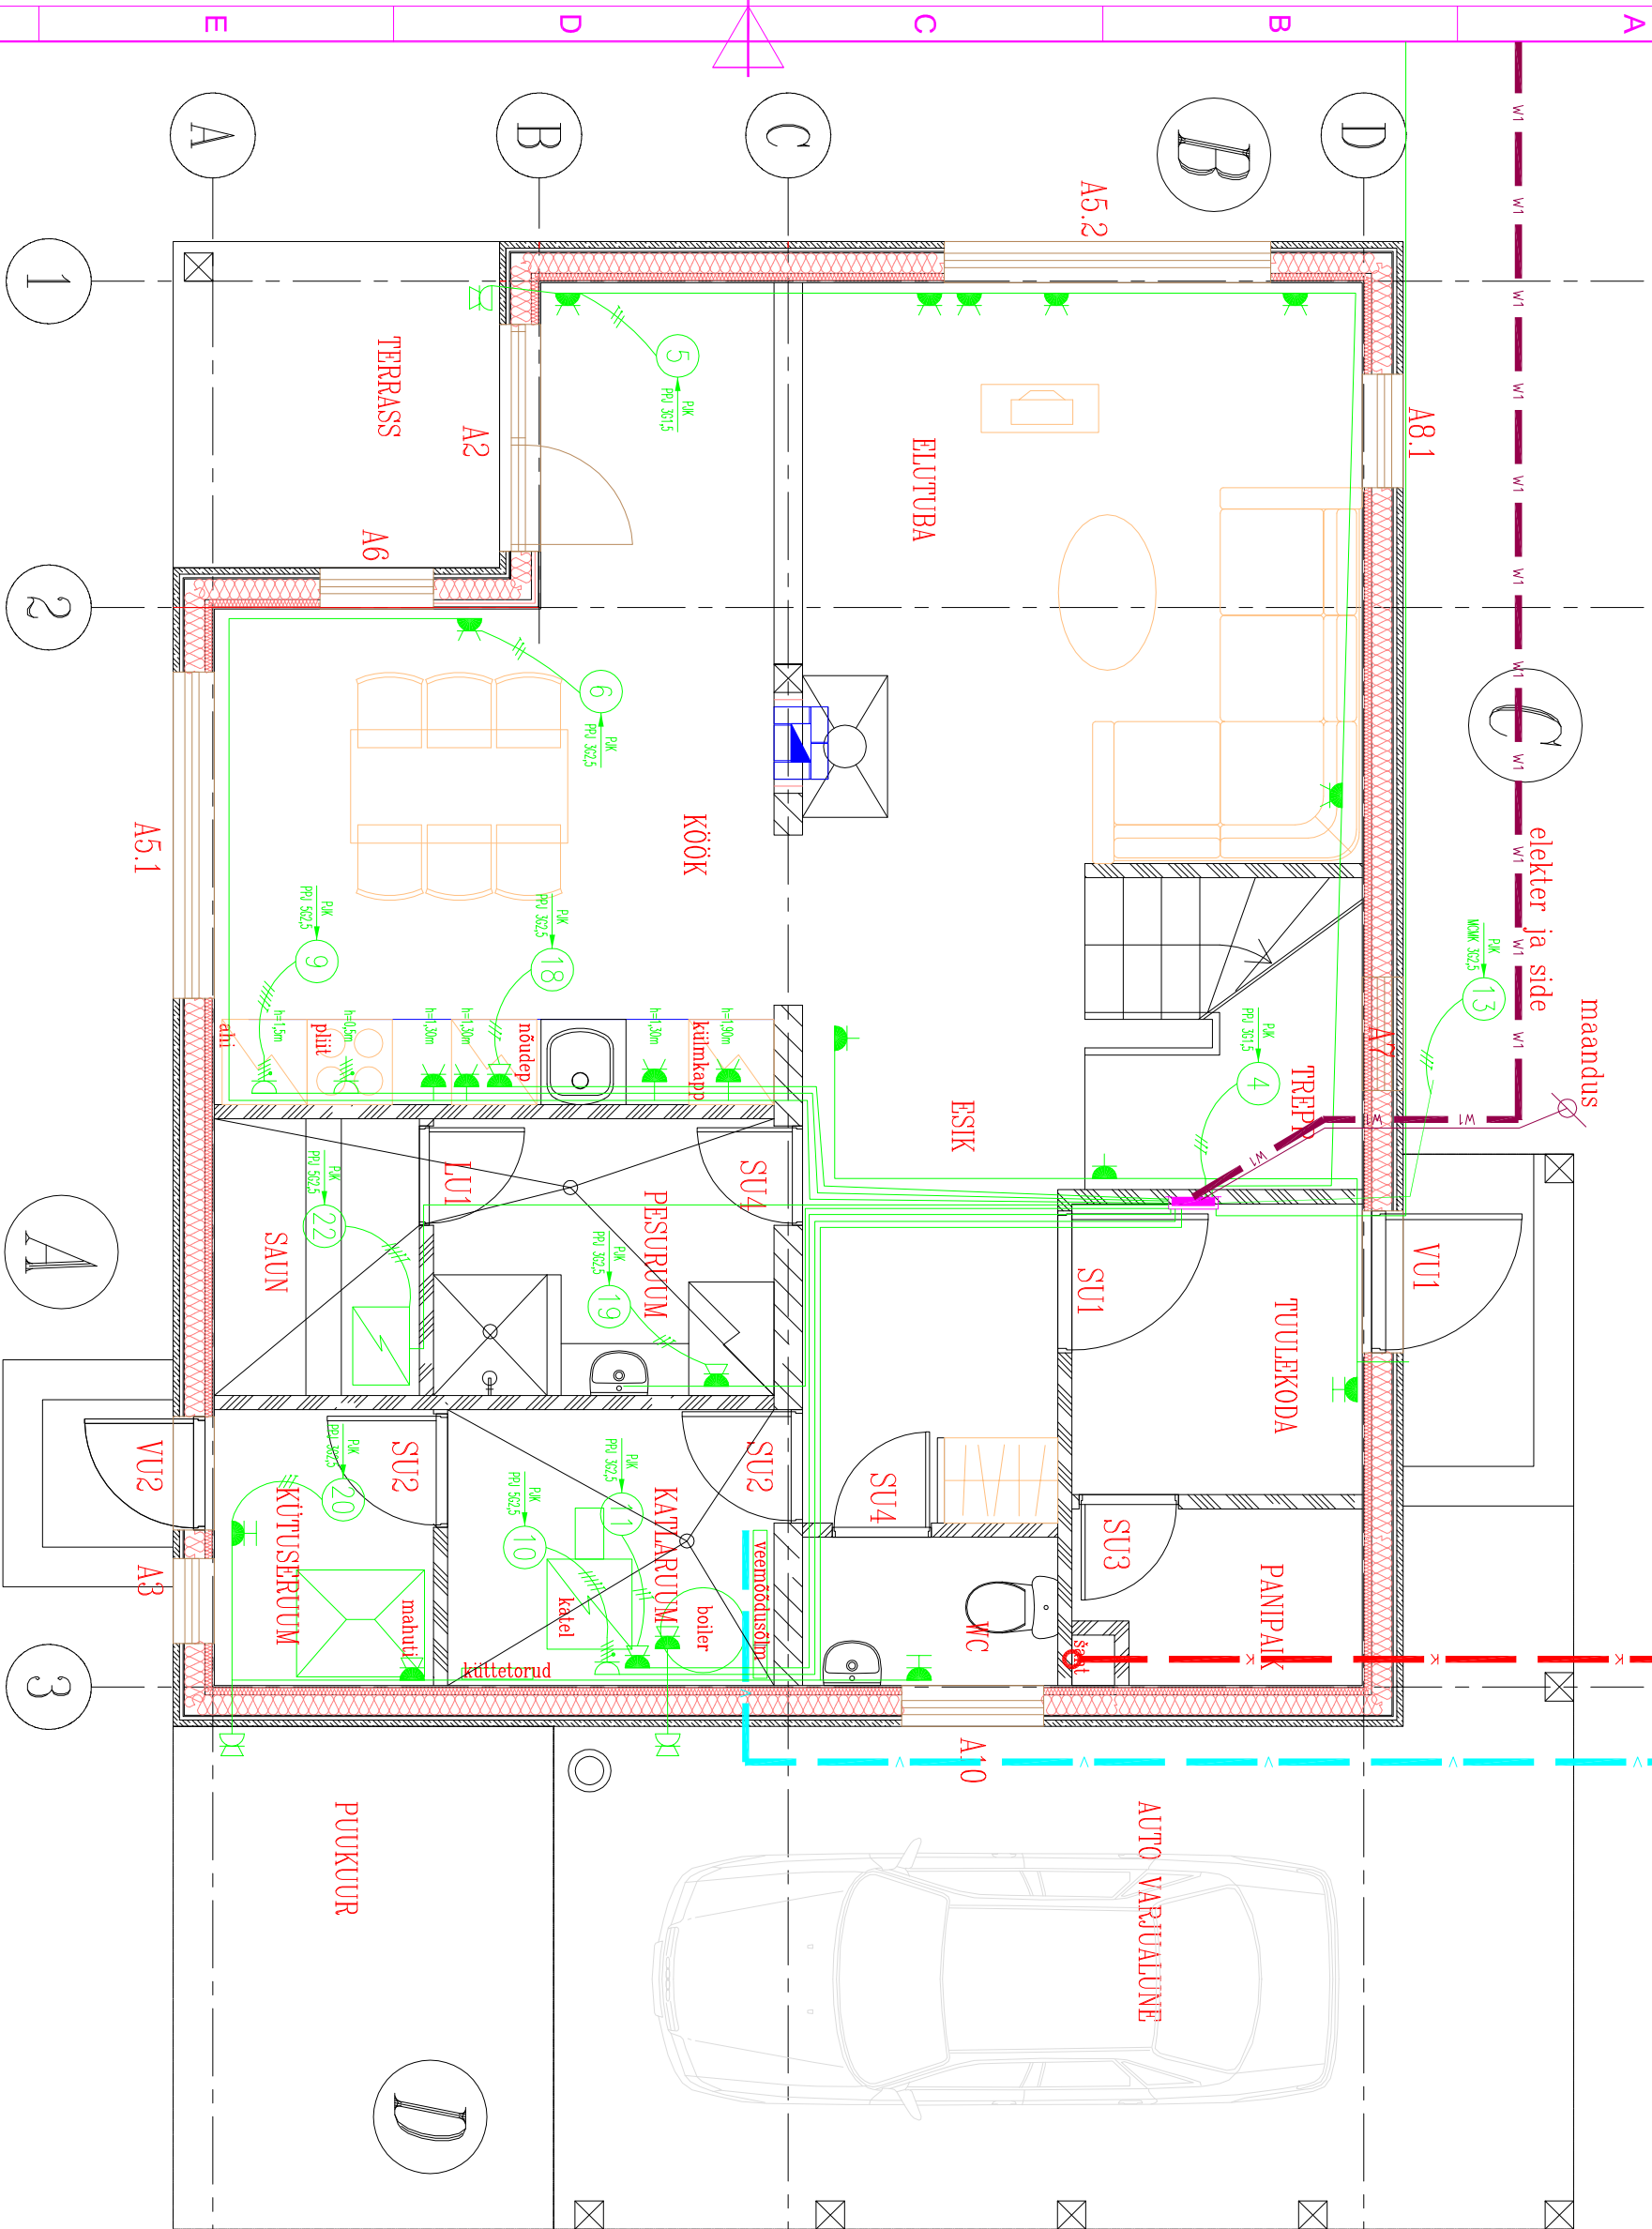

TINGMÄRGID

- Jõupistikupesa
- Grupplüüti pinnapealne/süvisstatav
- Lihtlüüti pinnapealne/süvisstatav
- Veksellüüti pinnapealne/süvisstatav
- Allvaigusti, platsoon laes
- Rippvaigusti laes, lihter
- Seinalvaigusti
- LED vaigusti
- Elklip
- Ukskell
- Elkeris
- Liikumisanduriga projektorivaigusti
- Välisvaigusti, pinnapealne laes, IP54
- Kompaktluminofooridega vaigusti, IP44
- Peegeivaigusti, liht ja pistikupesa
- Pinnapealne (süvisstatav) pistikupesa 2-kohaline, 230 V, 16 A
- Pinnapealne (süvisstatav) pistikupesa 2-kohaline, kaanega, 230 V, 16 A
- Pinnapealne (süvisstatav) pistikupesa 1-kohaline, kaanega, 230 V, 16 A
- Pinnapealne (süvisstatav) pistikupesa 1-kohaline, 230 V, 16 A