


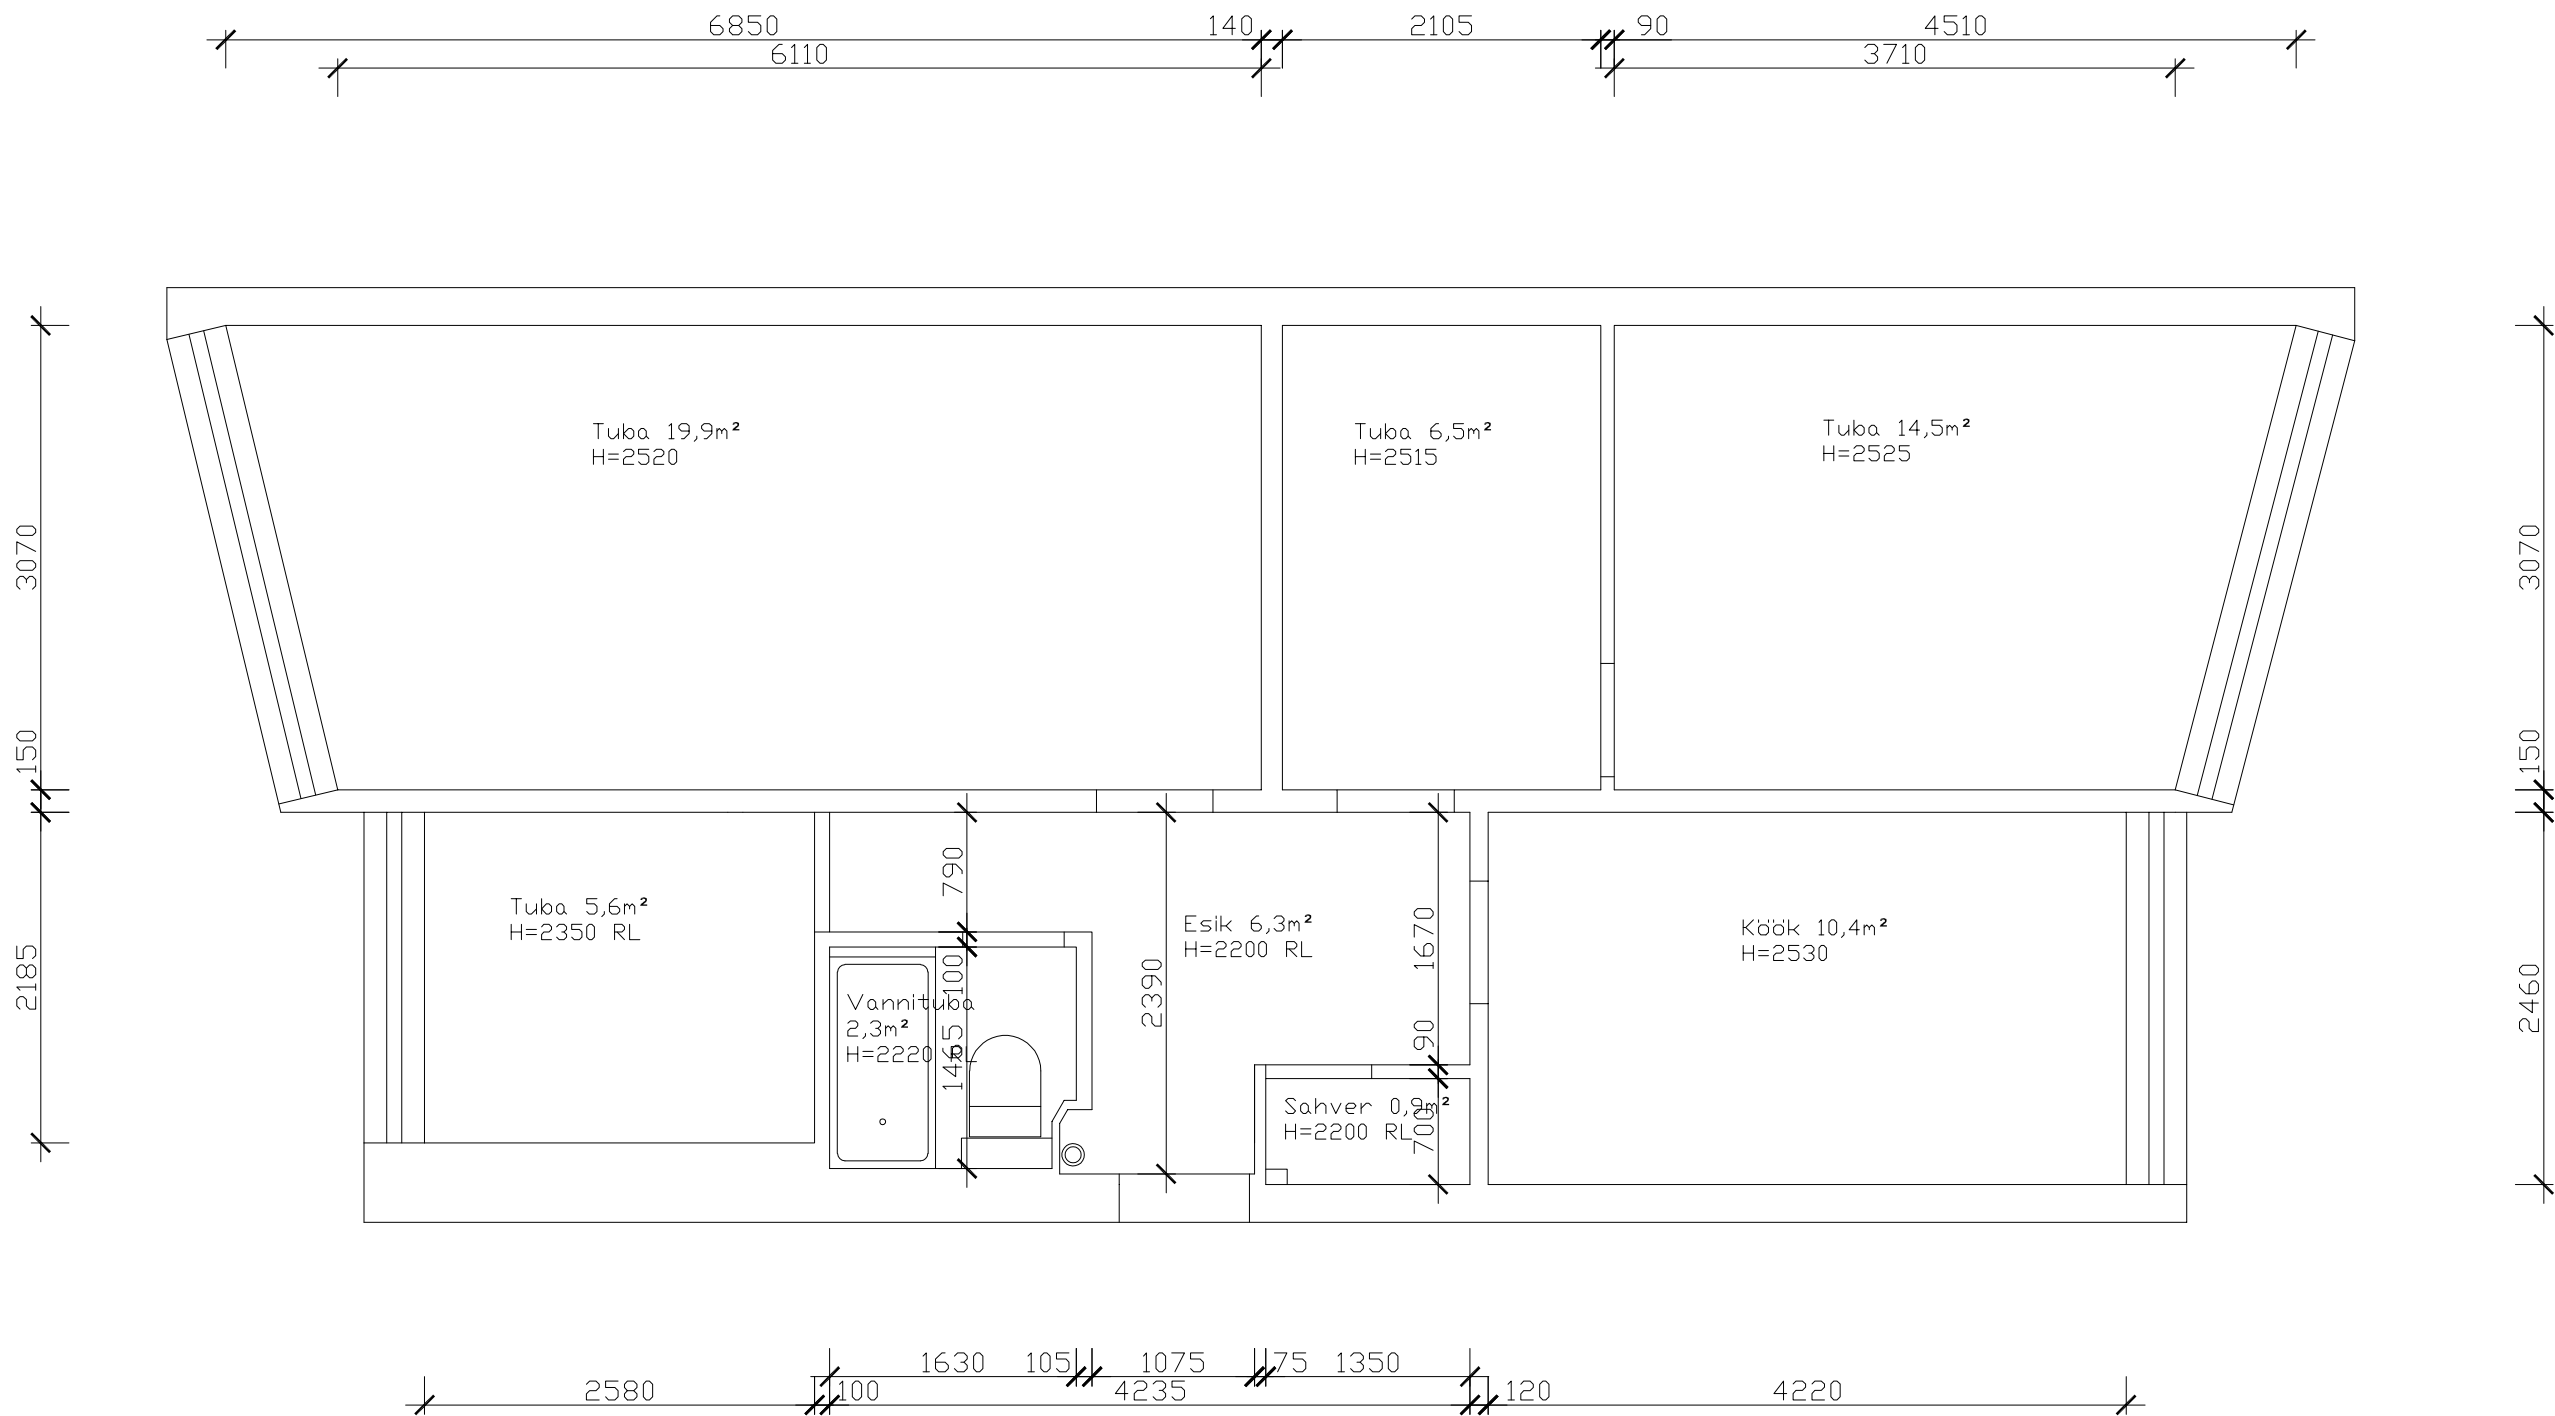

MARKUSED:
RL - ripplagi

Teostas	K.OINUS	Sõpruse pst , Tallinn. Inventariseerimisplaan	
		Leht: 1/1	Kuupäev: M 1:50 A3