


2. KORRUSE PIAAN M 1:50

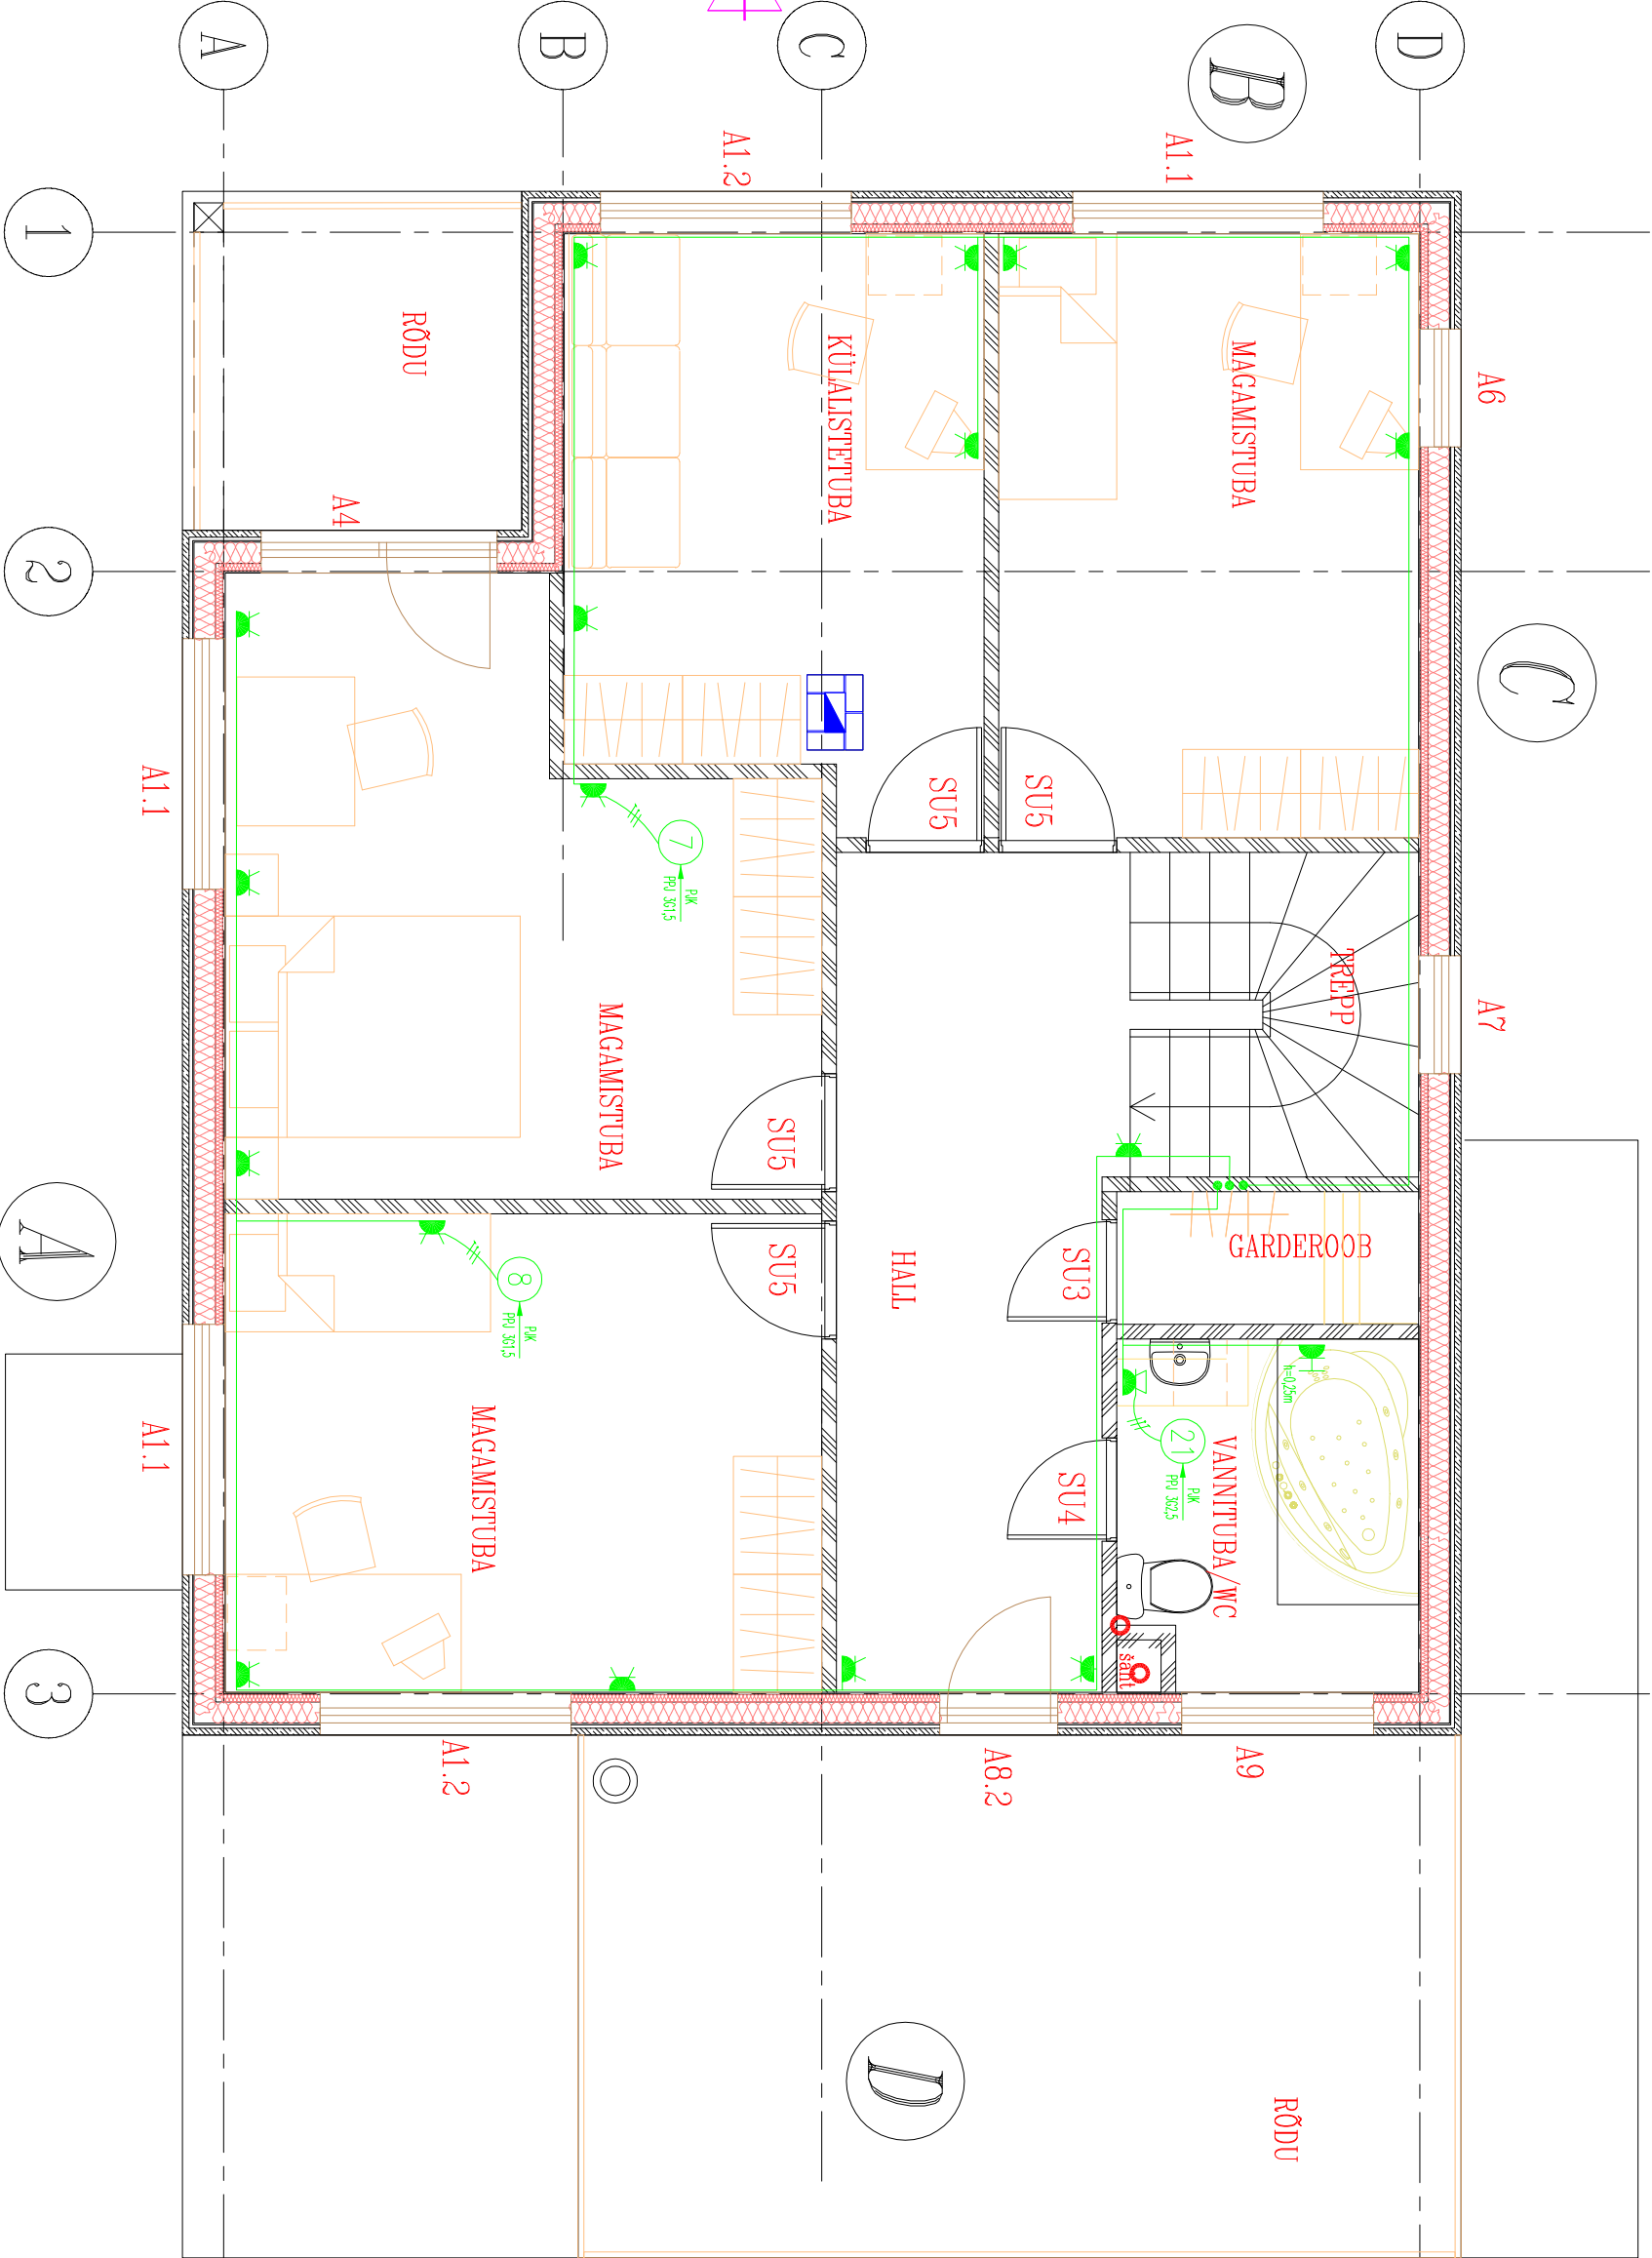

TINGMÄRGID

- Jõupistikupesa
- Grupplüüti pinnapealne/süvisistatav
- Lühtilüüti pinnapealne/süvisistatav
- Veksellüüti pinnapealne/süvisistatav
- Allvaigusti, püüroon laes
- Ripivaigusti laes, lühter
- Seinavaigusti
- LED vaigusti
- Elklip
- Ukskell
- Elkernis
- Liikumisanduriga projektorvaigusti
- Välisvaigusti, pinnapealne laes, IP54
- Kompaktluminofoorlampega vaigusti, IP44
- Peegeivaigusti, lüüti ja pistikupesa
- Pinnapealne (süvisistatav) pistikupesa 2-kohaline, 230 V, 16 A
- Pinnapealne (süvisistatav) pistikupesa 2-kohaline, kaaneaga, 230 V, 16 A
- Pinnapealne (süvisistatav) pistikupesa 1-kohaline, kaaneaga, 230 V, 16 A
- Pinnapealne (süvisistatav) pistikupesa 1-kohaline, 230 V, 16 A