


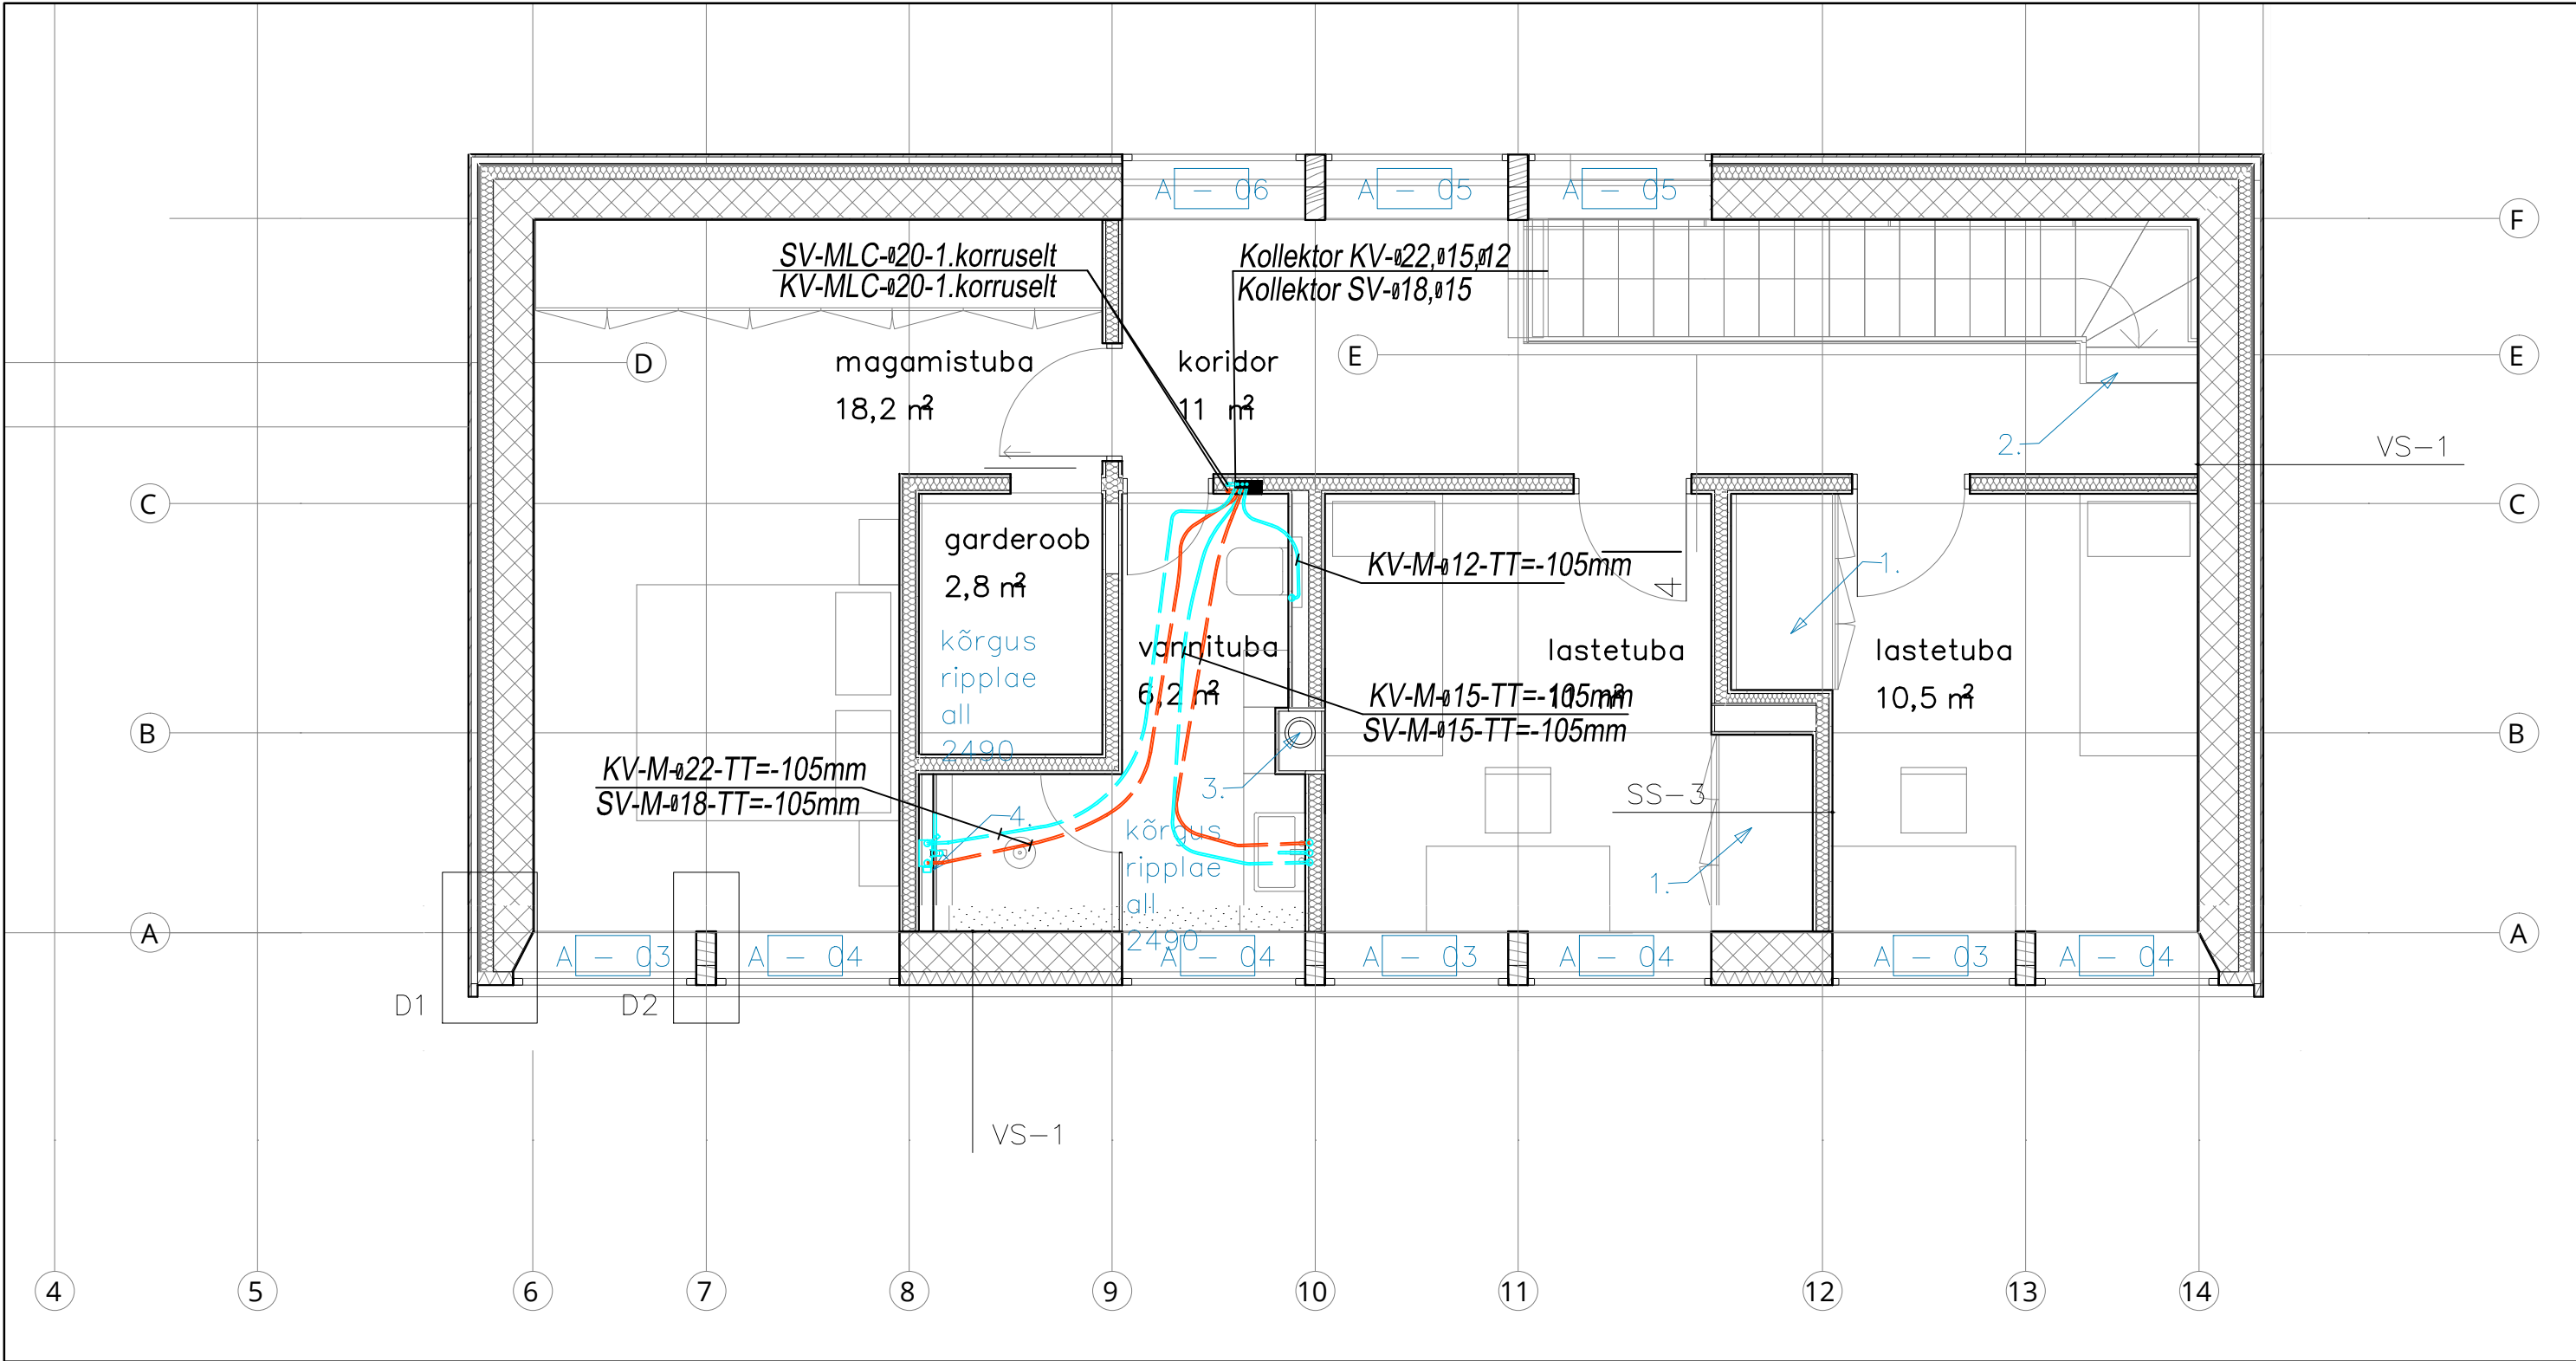

OLMEKANALISATSIOONI MÄRKUSED:

- KANALISATSIOONI TORUSTIK PAIGALDADA PP VÕI PVC TÜÜPI PLASTTORUDEST.
- KANALISATSIOONI TORUD PAIGALDADA VASTAVALT JOONISTELE PÕRANDA SISSE JA LAE ALLA.
- JOONISEL NÄIDATUD KANALISATSIOONITORU LÄBIMÕÖT (Ø) TÄHISTAB TORU VÄLISLÄBIMÕÖTU
- VÕIMALUSEL TORUUDE KALLETEKS SISEVÕRGUS VÕTTA: Ø50: I=0,035; Ø75: I=0,025; Ø110: I=0,02;
- TORUDE MINIMAALSEKS KALLETEKS SISEVÕRGUS VÕTTA: Ø50: I=0,02; Ø75: I=0,015; Ø110: I=0,012;
- TORUSTIKU PAIGALDAMISEL ARVESTADA TEISTE ERIOSADEGA.

TINGMÄRGID:

- TORU LAE ALL
- TORU PÕRANDA PEAL
- TORU PÕRANDA SEES
- Kätepesusegisti
- Põrandatrapp
- WC-potti ühendus
- Köögivalamu

MUUDATUS		PROJ.	KUUP.
ELAMU aadressil VIIMSI VALD, HÄRJUMAA		töö nr	
VEEVARUSTUSE 2.KORRUSE PLAAN		staadium	põhiprojekt
projekteeris		joonise nr.	VK-04
vastutav spetsialist		mõõtkava	1:100
		kuupäev	