

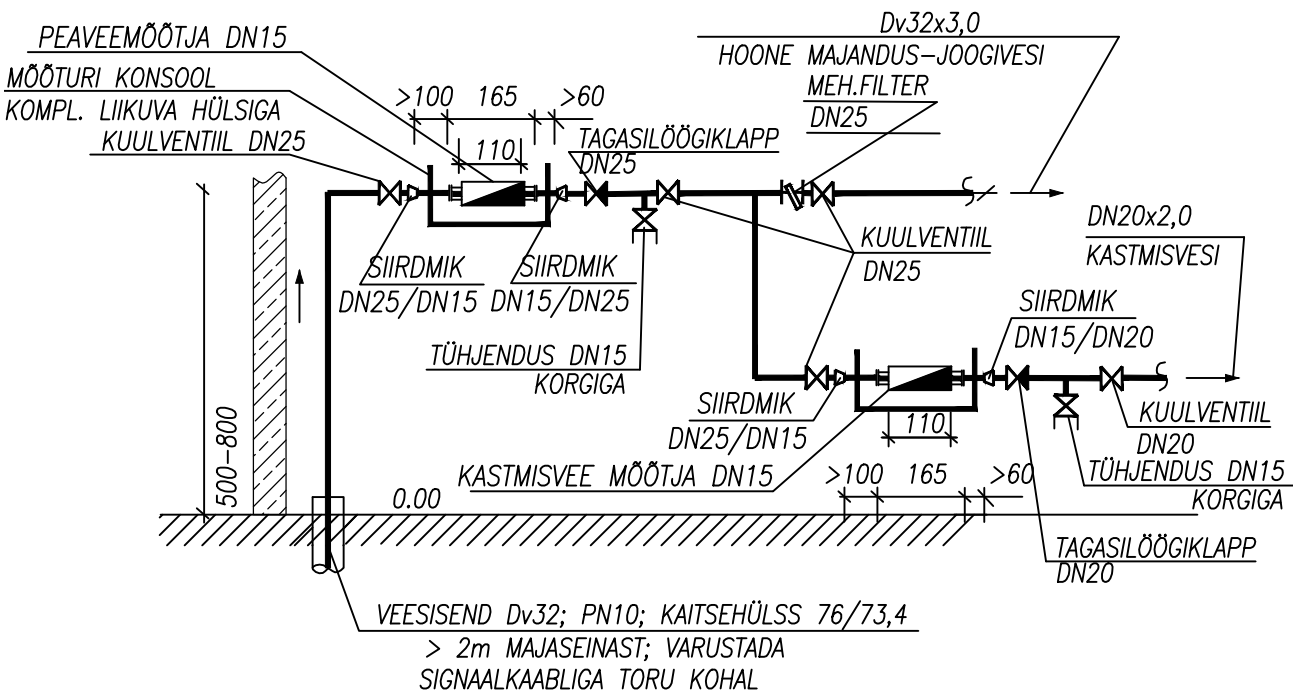


VEEMÕÖDUSÖLME EESTVAADE
DN15

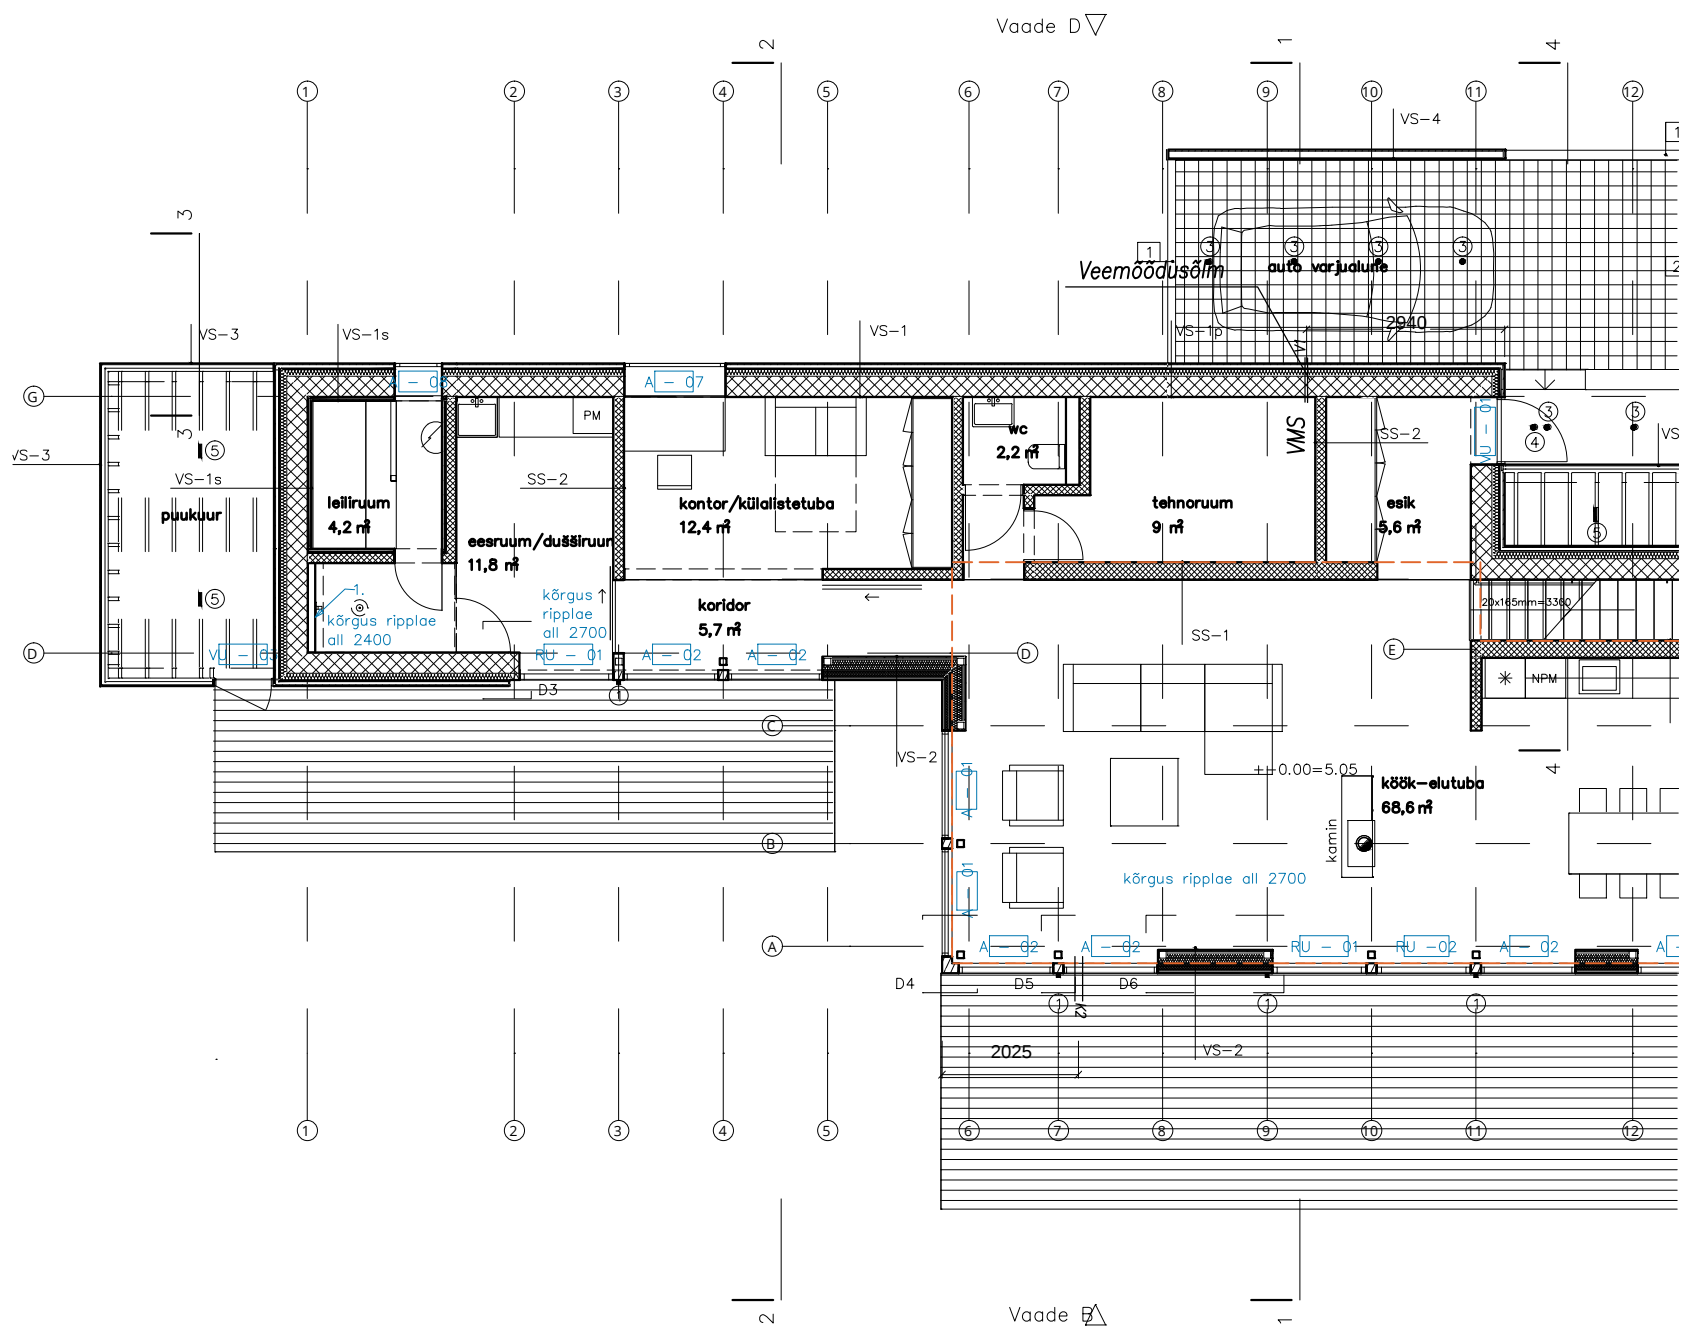

VEEMÕÖDUSÖLME PEALTVAADE
DN15

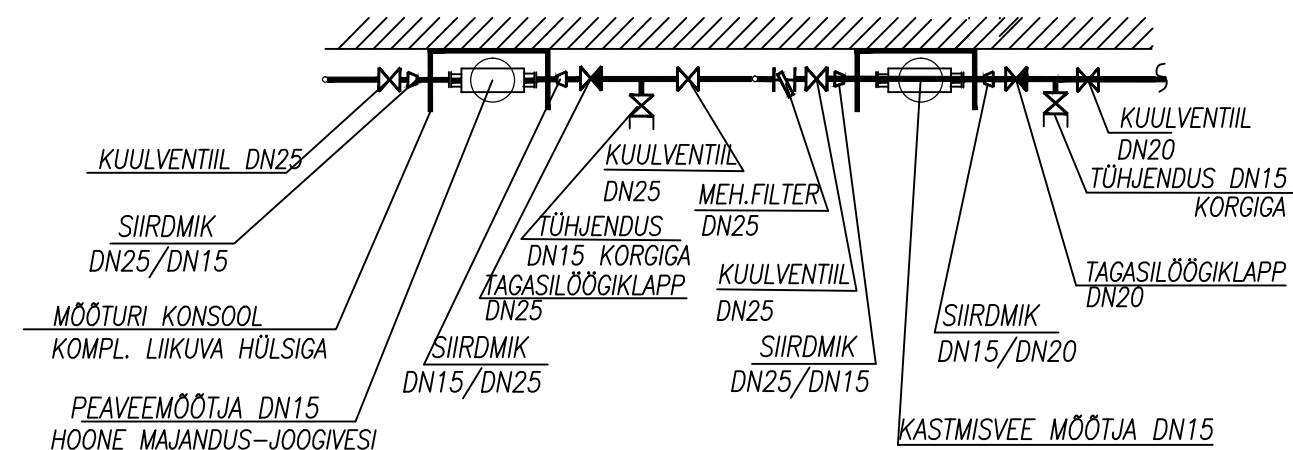

—K2 Reovee kanalisatsiooni läbiviik vundamendist
—V1 Tarbevee läbiviik vundamendist

- MÄRKUSED:
- ÜHIKUTETA MÕÖDUD ON ANTUD MILLIMEETRITES.
 - VEEMÕÖDUSÖLM PAIGALDADA PÕRANDAST 0,5–0,8 m KÕRGUSELE
 - VEEMÕÖDUSÖLME KONSOOL MAANDADA EL. PEAKILBI MAANDUSLATILE.

MUUDATUS		PROJ.	KUUP.
ELAMU aadressil VIIMSI VALD, HARJUMAA		joonise nimetus	töö nr
		VEEMÕÖDUSÖLME SKEEM JA PLAAN	staadium põhiprojekt
		projekteeris	joonise nr. VK-05
		vastutav spetsialist	mõõtkava 1:100
			kuupäev