


Kuur-abihoone

Xxxx xxxx 4, Aespa, Kohila vald (08.04.2019)

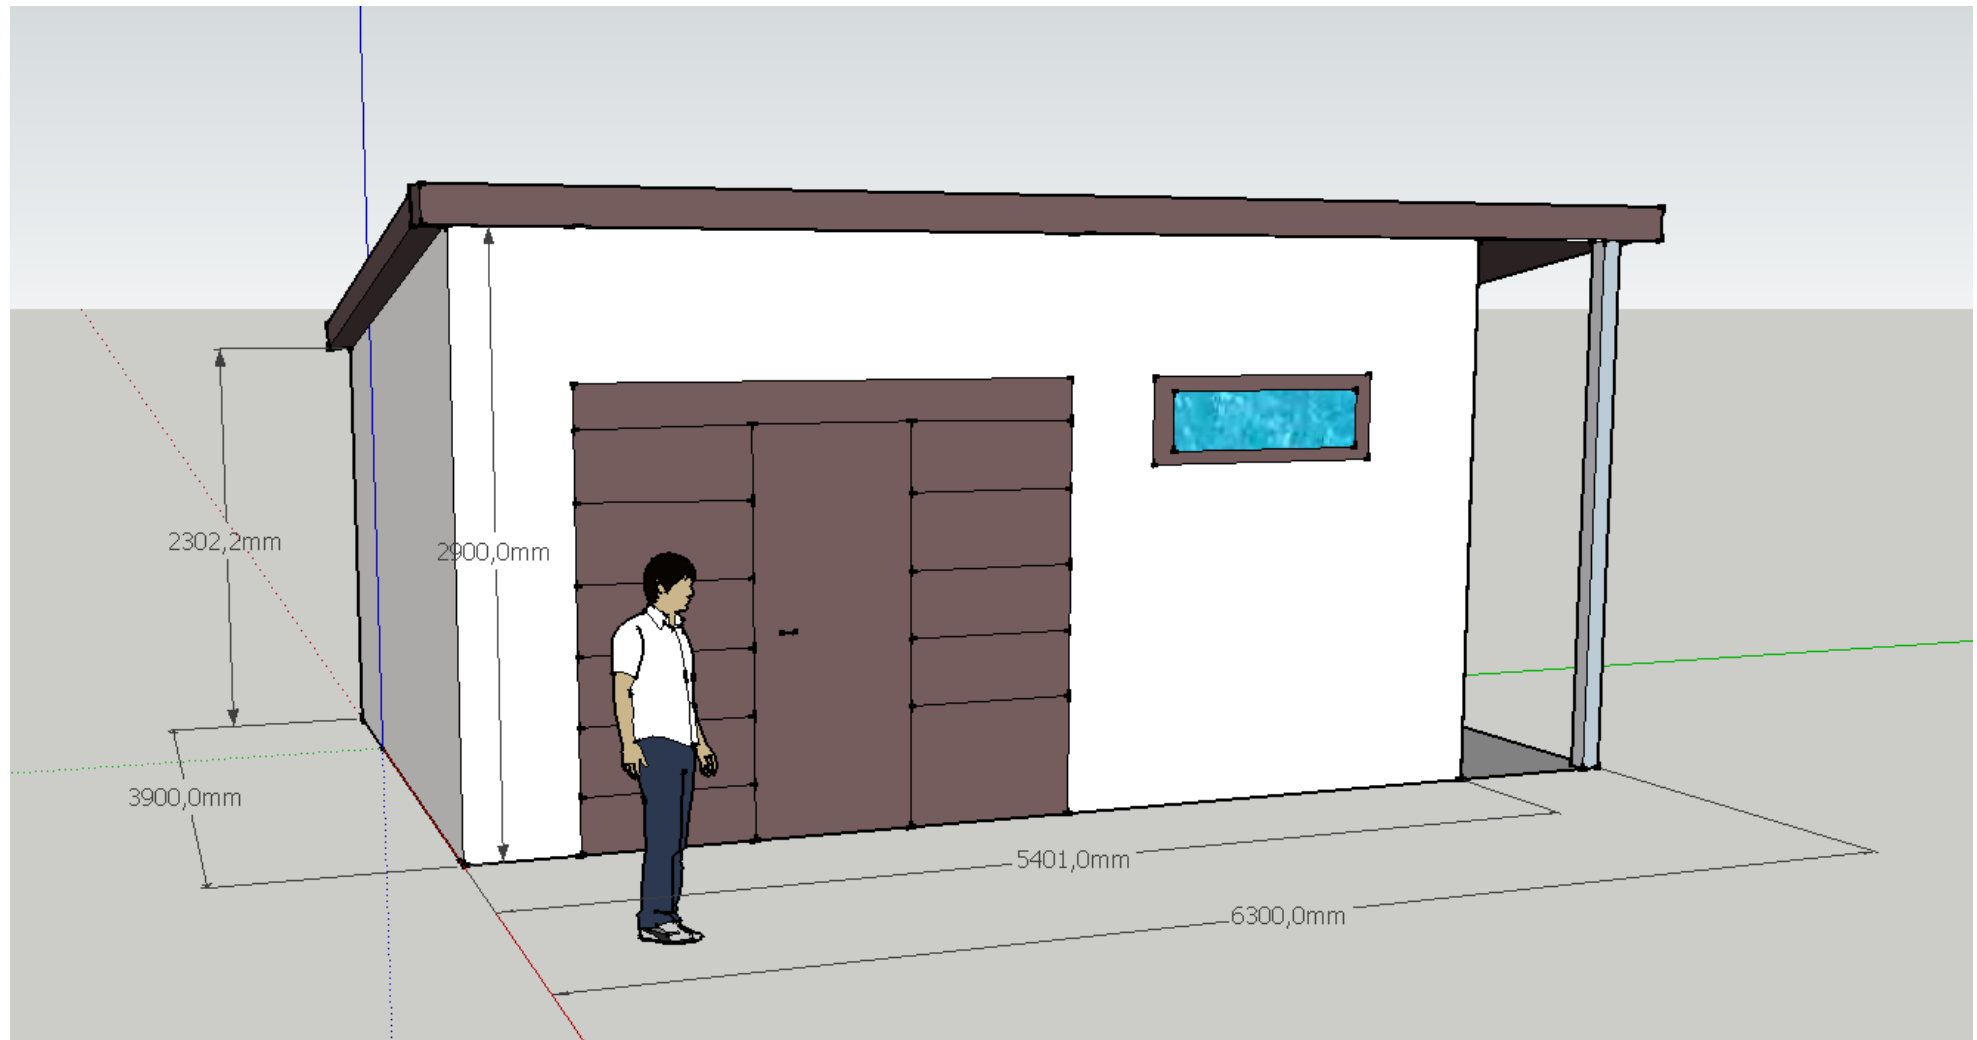

Kirjeldus:

- Välissein 100mm puitkarkass sein, väljast viimistletud voodrilauaga
- Sisesein 10mm osb plaadist
- Uks, garaaži tõstuks käiguuksega (ehitaja teeb valmiduse)
- Aken, plastaken (ehitaja teeb valmiduse)
- Katusematerjal, profiilplekk (RR32)
- Tuulekastid
- Parem pool avatud osa küttepude hoiustamiseks.
- Põrandaks terassilaud immutatud põrandalaagidel (tuulutatav põrand)
- Vundament. Postvundament osaliselt või täielikult sõltuvalt, kas olemasolevat kasvuhoone vundamenti mõõtudega 2900x6300 saab kasutada.