


2. KORRUSE PIAAN M 1:50

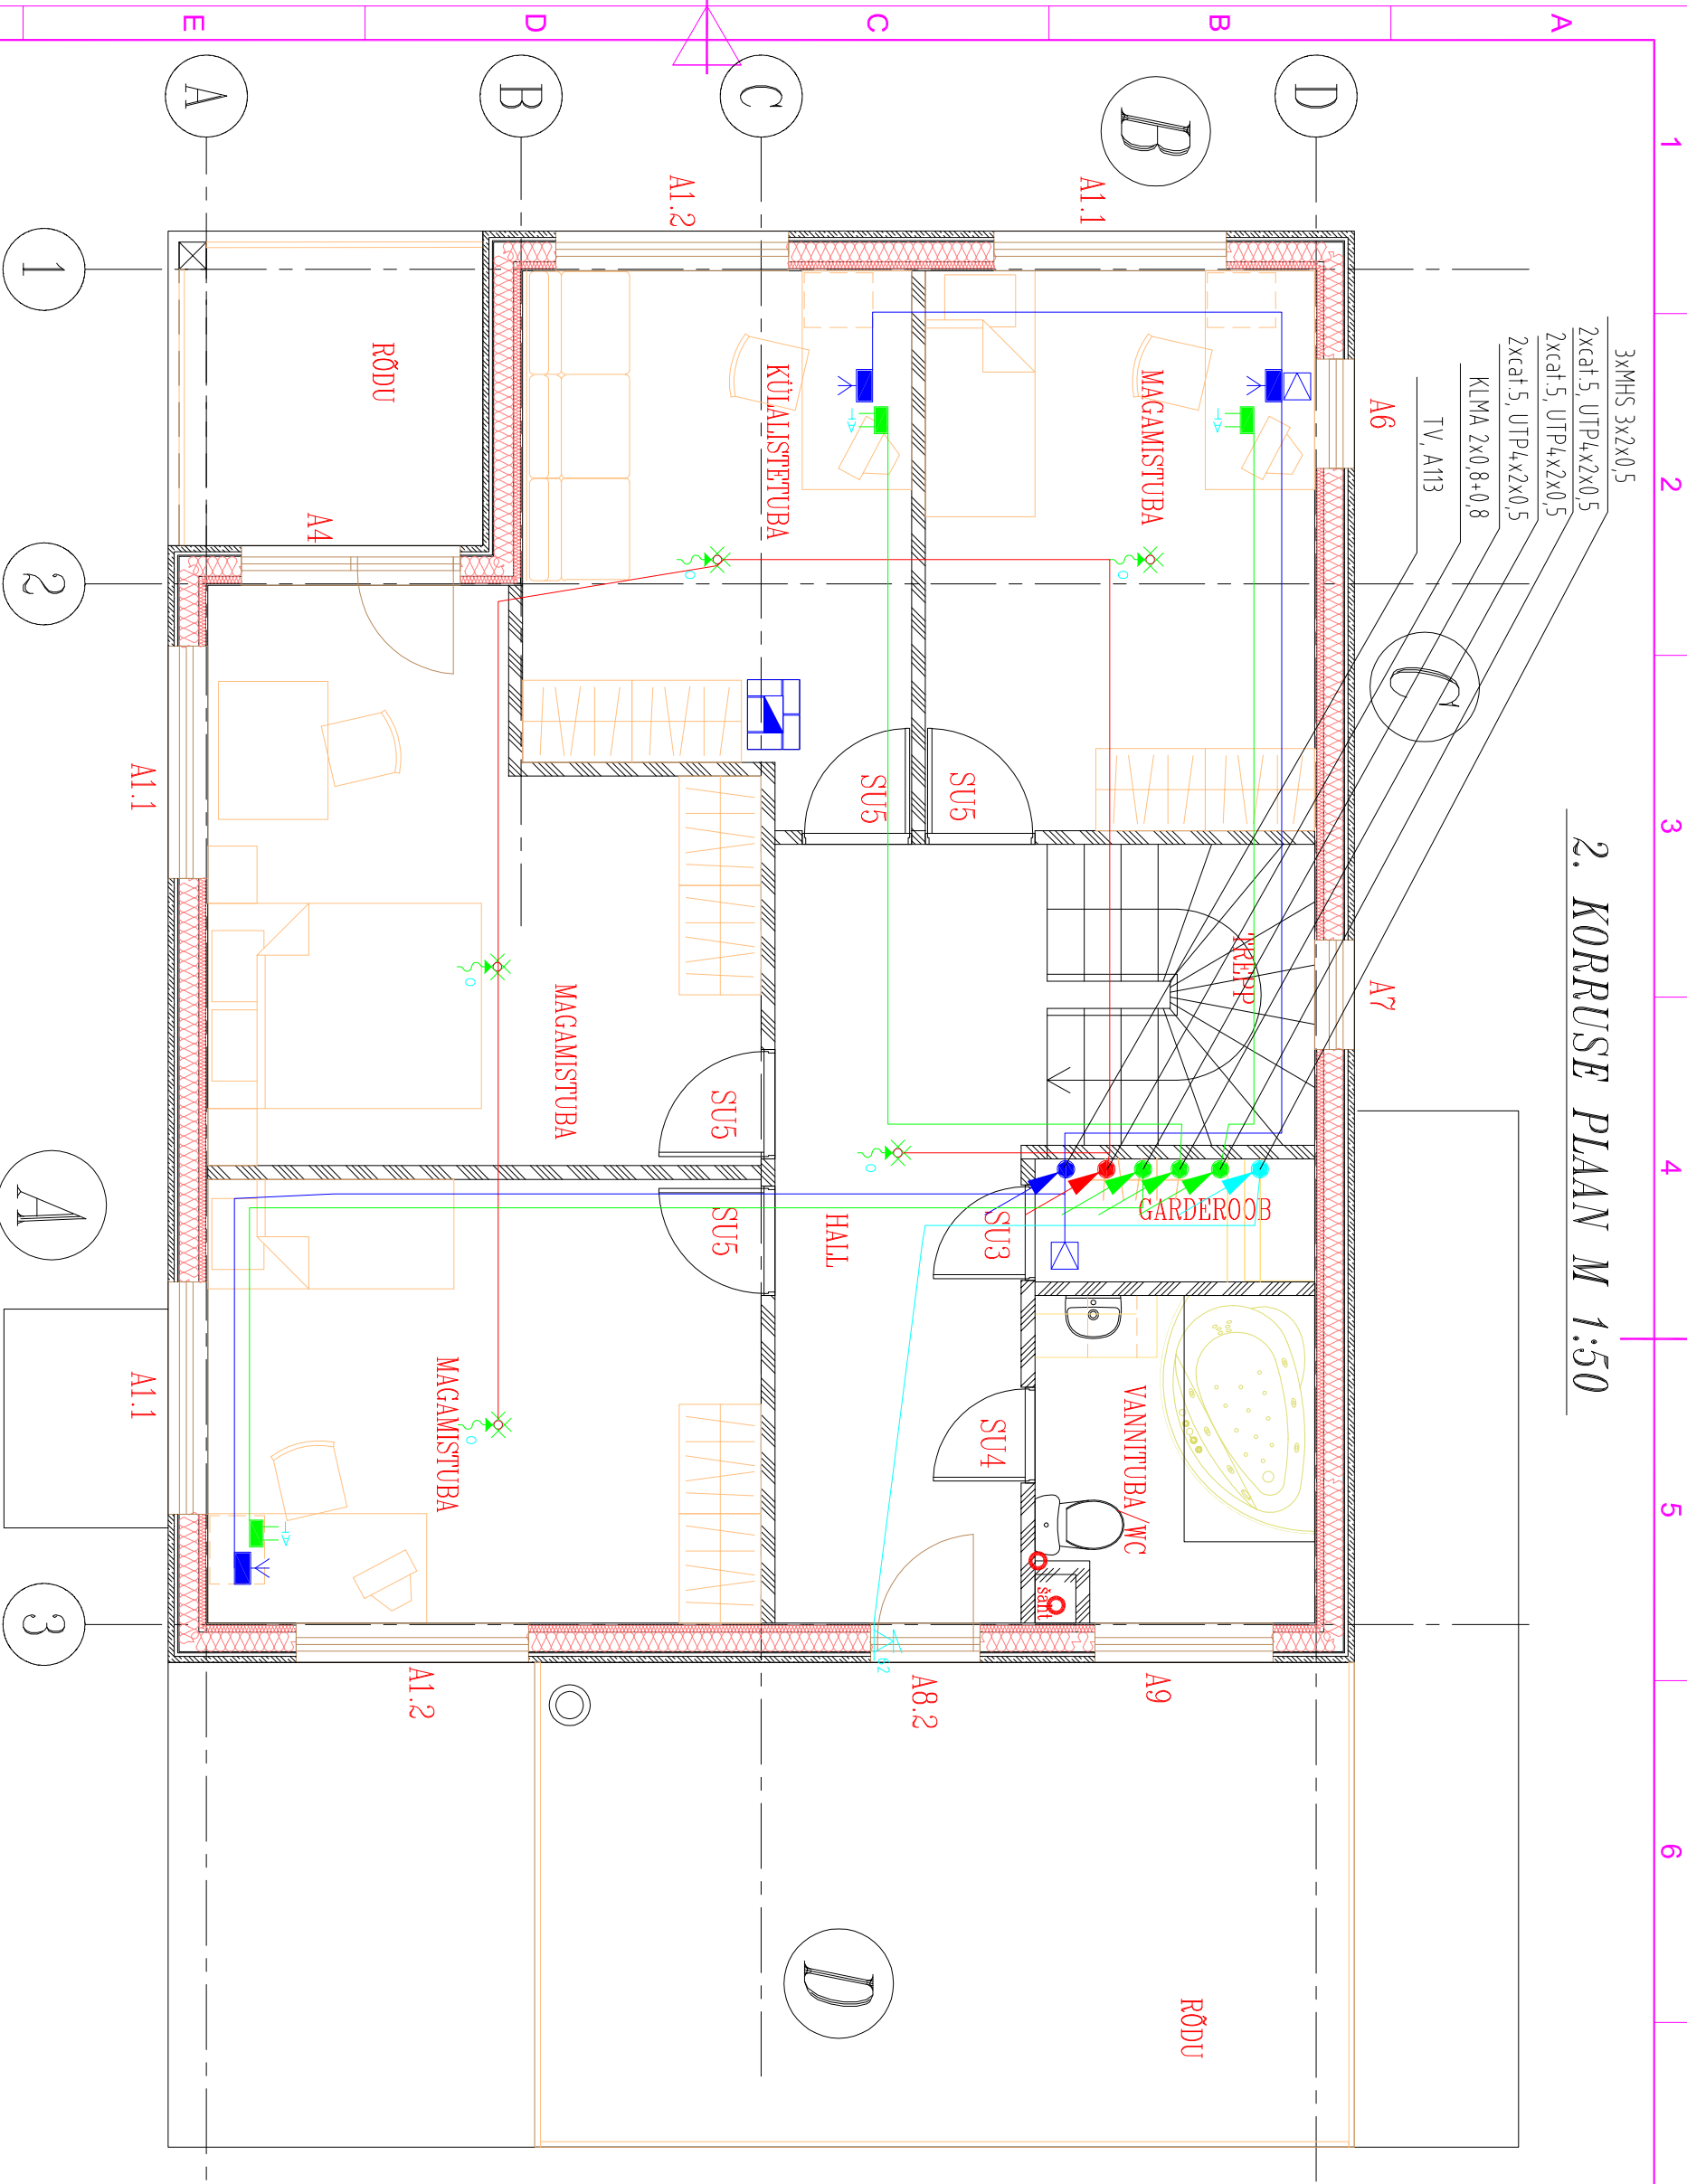

TINGMÄRGID

- Valvesignalsatsiooni keskseade
- Toiteplokk
- Magnetkontaktandur
- IP liikumisandur
- Sõrmistik
- Välisireen
- Sisemine sireen
- ATS dif. temperatuuriandur
- ATS optiline suitsuandur
- TV antennipesa
- TV jagur
- TV võimendi
- TV hargmik
- Sidekross
- Sidevõrgupesa 2xRJ45
- Telefonipesa RJ11
- HUB / SWITCH
- Alt tulev kaabel
- Ülesse suunduv kaabel